

LEGENDA

GRANICA OBUHVATA PLANA

OBALNA CRTA

post. plan. RAZVOJ I UREĐENJE NASELJA

(T3) UGOSTITELJSKO-TURISTIČKA NAMJENA - KAMP

(R) ŠPORTSKO REKREACIJSKA NAMJENA R3 - UREĐENA PLAŽA

(MP) MORSKA POVRŠINA


(PO) POVRŠINA PRIRODNE OBALE

(Z) ZAŠTITNE ZELENE POVRŠINE

(IS) POVRŠINE INFRASTRUKTURNIH SUSTAVA PROMET

GRANICA KORIDORA CESTE

M 1:2000 0 20 40 100 200 S

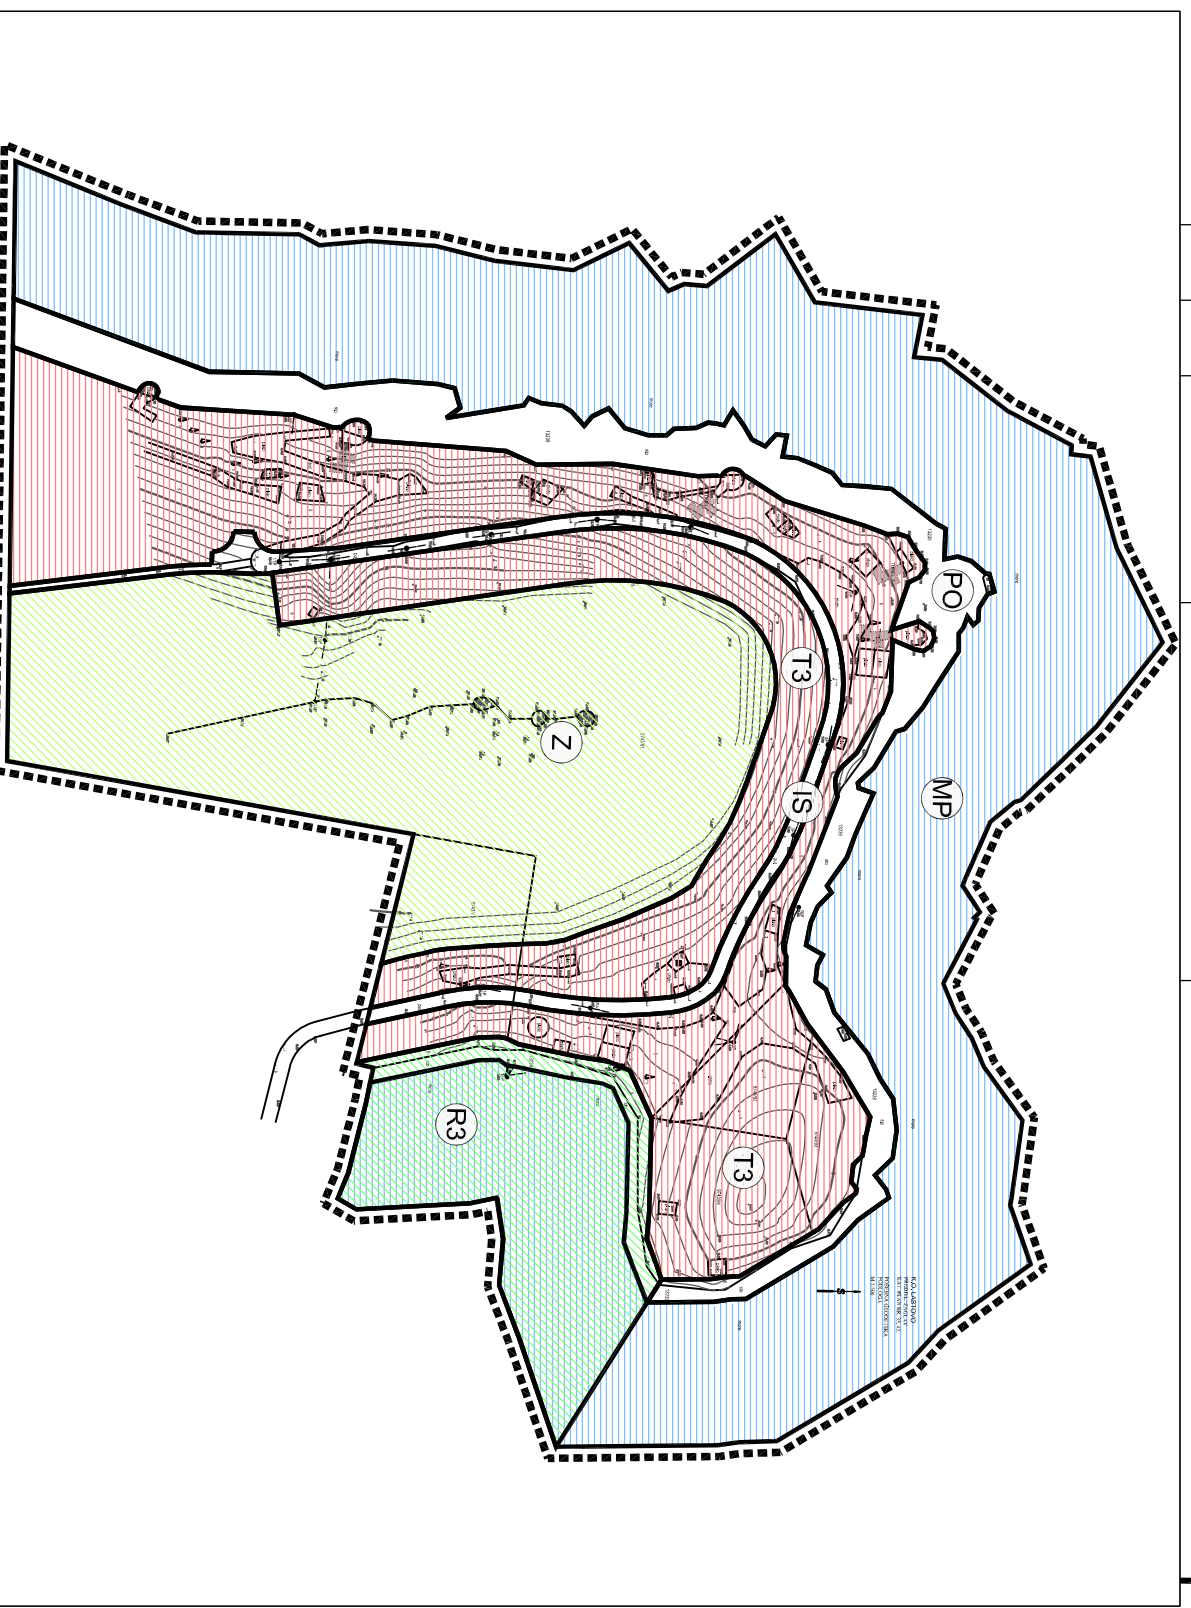

DUBROVAČKO NERETVANSKA ŽUPANIJA OPĆINA LASTOVO

URBANISTIČKI PLAN UREĐENJA TURISTIČKE ZONE NASELJA UBIJ/ZAGLAV

KONAČNI PRIJEDLOG PLANA

1. NAMJENA POVRŠINA

Broj kartografskog prikaza: 1.

Mjerilo kartografskog prikaza: 1:2000

Odluka o izradi Urbanističkog plana uređenja turističke zone UbiJ/Zaglav: Službeni glasnik Općine Lastovo br. 5/14

Javna rasprava objavljena je 01.08.2014.


Odluka predstavničkog tijela o donošenju Urbanističkog plana uređenja turističke zone UbiJ/Zaglav: Službeni glasnik Općine Lastovo br.

Pečat tijela odgovornog za provođenje javne rasprave:

Javni uvid održan je od 11.08.2014. do 11.09.2014.

Pečat tijela odgovornog za provođenje javne rasprave:

Odgovorna osoba za provođenje javne rasprave:

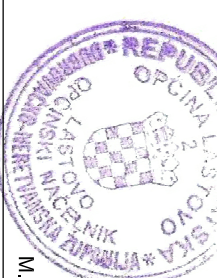

M.P.

Leo Katić

Koordinator izrade Plana:  
- Jedinštveni upravni odjel

Leo Katić

Pravna osoba koja je izradila Plan:

ASK ATELIER d.o.o., Zagreb, Trg N. Š. Zrinskog 17

Pečat pravne osobe koja je izradila plan:

Odgovorna osoba:



M.P.

Azra Suljić, dipl.ing.arh.

Odgovorni voditelj izrade Plana:



Azra Suljić, dipl.ing.arh., ovl.arh.

- Za ASK ATELIER d.o.o.:

- 1. Mate Curić, dipl.ing. grad.
- 2. Danijela Matić Mikić, dipl.ing.arh.
- 3. Azra Suljić, dipl.ing.arh.

Pečat predstavničkog tijela:

Predsjednik predstavničkog tijela:

M.P.

Libjo Jurica, v.r.

Istovjetnost ovog prostornog plana s izvornikom ovjerava:

Pečat nadležnog tijela:

.....  
(ime, prezime, potpis)

M.P.