

DETALJNI PLAN UREĐENJA PROŠIRENJA GROBLJA U NASELJU LASTOVO

2. PROMETNA I KOMUNALNA INFRASTRUKTURNA MREŽA 2.1. PLAN PROMETA



TUMAČ

- GRANICA OBUHVATA
- GROBNE GRADEVINE
- PRSTOR ZA ISPRAČAJ
- OGRADA GROBLJA
- ULAZ U GOBLJE
- ODMORIŠTA, KOŠEVI I KONTEJNERI ZA OTPAD

ELEMENTI KONSTRUKCIJE CESTE

- OS CESTE

OSTALI ELEMENTI CESTE

- RUBNJAK
- OSTALI ELEMENTI

PJEŠAČKE POVRŠINE



- KOLNO-PJEŠAČKE POVRŠINE

GLAVNE GROBNE ALEJE

- GROBNE STAZE

BROJ PARKIRALIŠNIH MJESTA

- DIMENZIJE GROBNIH STAZA

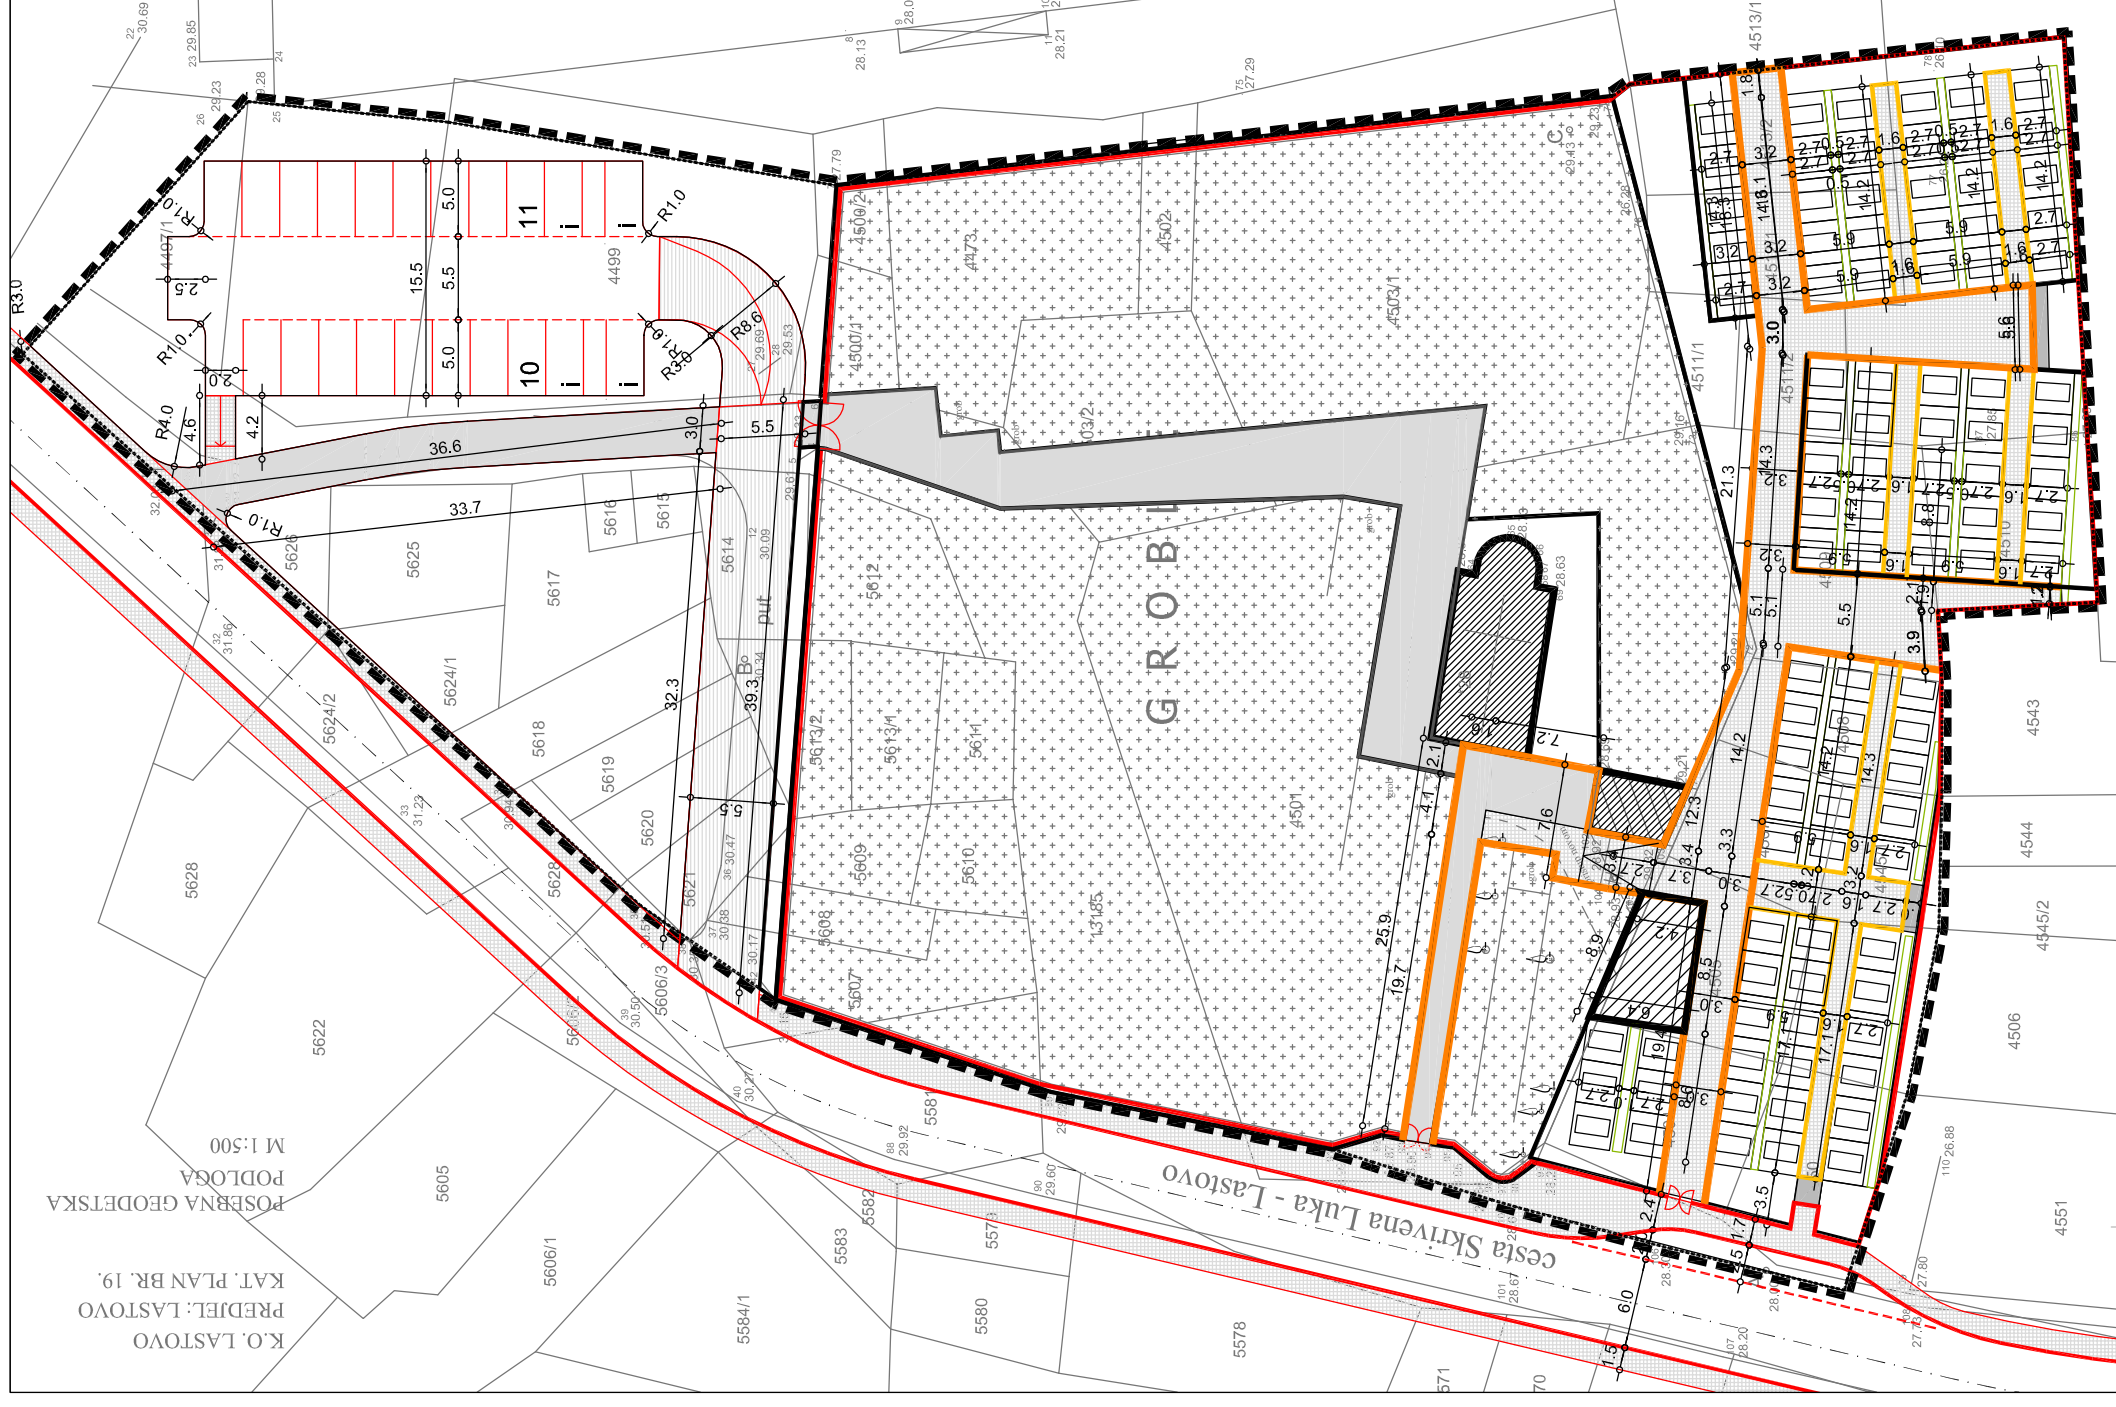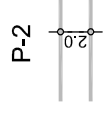

DUBROVAČKO NERETVANSKA ŽUPANIJA OPĆINA LASTOVO	
DETALJNI PLAN UREĐENJA PROŠIRENJA GROBLJA U NASELJU LASTOVO	
2. PROMETNA I KOMUNALNA INFRASTRUKTURNA MREŽA - 2.1. PLAN PROMETA	
Broj kartografskog prikaza: 2.	Mjerilo kartografskog prikaza: 1:500
Odluka o izradi Detaljnog plana uređenja proširenja groblja u naselju Lastovo: Službeni glasnik Općine Lastovo br. 2/10	
Javna rasprava objavljena je 09. 05. 2011.	Javni uvid održan je od 17. svibnja do 15. lipnja 2011.
Javna rasprava objavljena je 03. 11. 2013.	Javni uvid održan je od 12. studenog do 25. studenog 2013.
Pečat tijela odgovornog za provođenje javne rasprave: Odgovorna osoba za provođenje javne rasprave:	
M.P.	Leo Katić
Kordinator izrade Plana: - Jedinствени upravni odjel	
M.P.	
Leo Katić	
Pravna osoba koja je izradila Plan: APE d.o.o., Zagreb, Ozaljska 61	
Pečat pravne osobe koja je izradila plan:	Odgovorna osoba:
M.P.	Mirela Čordaš, dipl.ing.arh.
Odgovorni voditelj izrade Plana:	
- Za APE d.o.o.:	- Mirela Čordaš, dipl. ing. arh., ovl.arh.
Stručni tim APE d.o.o u izradi plana: 1. Nikša Božić, dipl.ing.arh. 2. Sandra Jakopc, dipl.ing.arh. 3. Estera Gobac-Trninić, dipl.ing.biol.	
Pečat predstavničkog tijela:	Predsjednik predstavničkog tijela:
M.P.	Ljubo Jurica
Istovjetnost ovog prostornog plana s izvornikom ovjerava:	Pečat nadležnog tijela:
(ime, prezime, potpis)	M.P.