

# DETALJNI PLAN UREĐENJA PROŠIRENJA GROBLJA U NASELJU LASTOVO

## 2. PROMETNA I KOMUNALNA INFRASTRUKTURNA MREŽA 2.2. VODNOGOSPODARSKI SUSTAV I ODLAGANJE OTPADA



### TUMAČ

- GRANICA OBUHVATA
- GROBNE GRAĐEVINE
- PRSTOR ZA ISPRAČAJ
- OGRADA GROBLJA
- ULAZ U GOBLJE
- ODMORIŠTA, KOŠEVI I KONTEJNERI ZA OTPAD

### VODOOPSKRBA


- PLANIRANI VODOVOD
- SLAVINA ZA VODU
- ULAZNO OKNO ZA VODU

### ODVODNJA OTPADNIH VODA

- PLANIRANA SANITARNO-FEKALNA OBORINSKA KANALIZACIJA
- SMJER ODVODNJE
- VODONEPROPUSNA SABIRNA JAMA S ODVOZOM

### ODLAGANJE OTPADA

- KONTEJNER ZA ODLAGANJE OTPADA

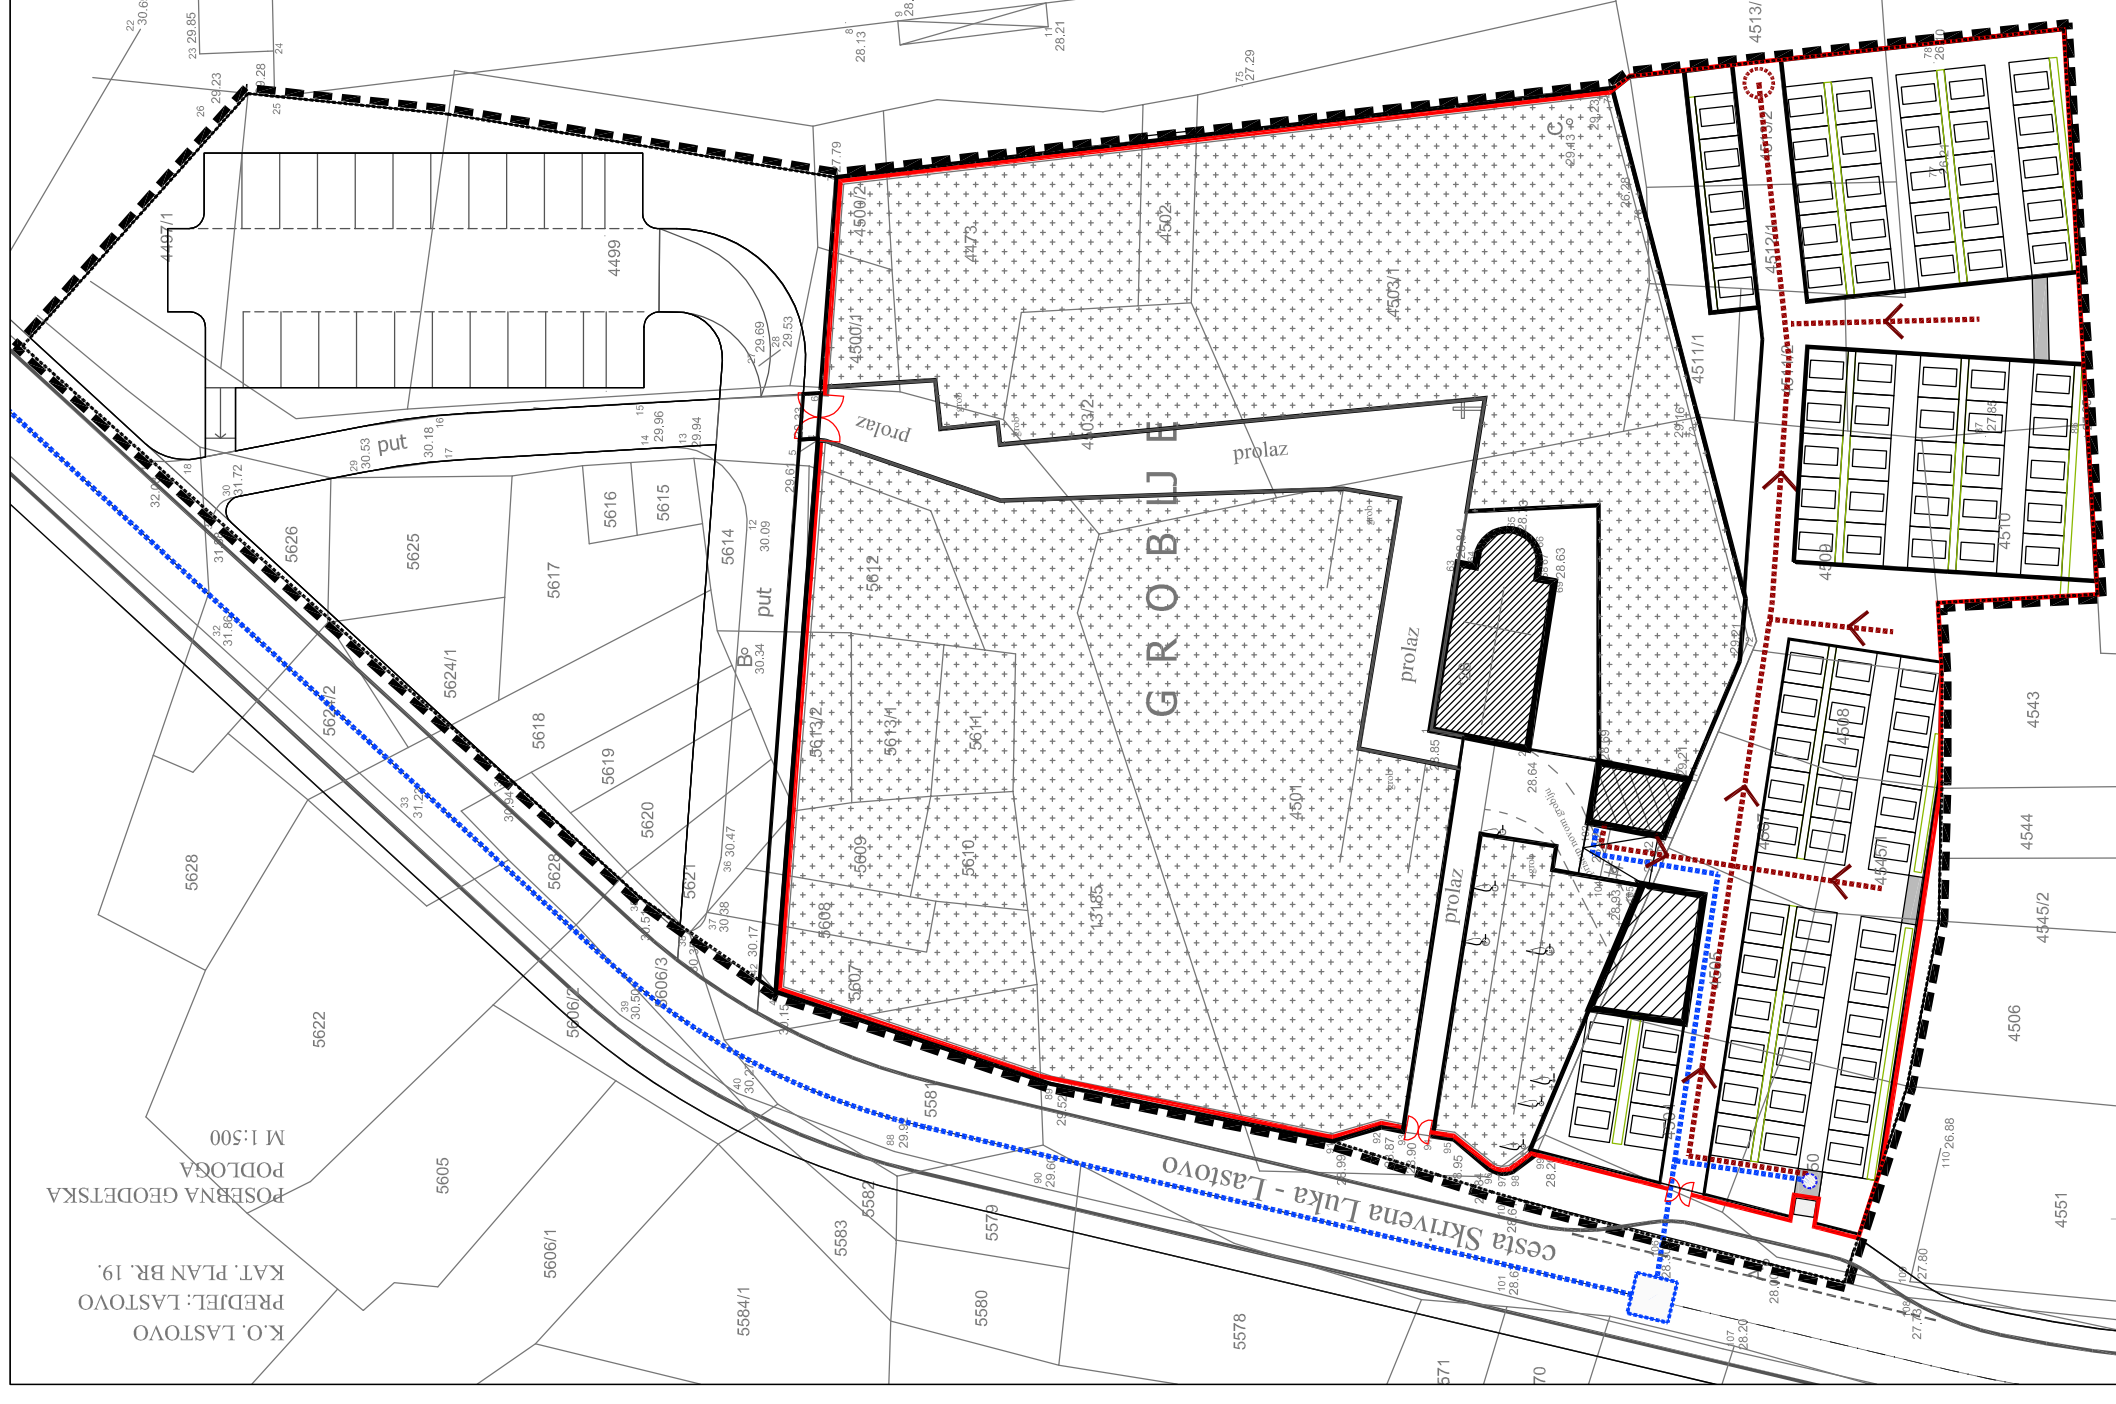

# DUBROVAČKO NERETVANSKA ŽUPANIJA OPĆINA LASTOVO

## DETALJNI PLAN UREĐENJA PROŠIRENJA GROBLJA U NASELJU LASTOVO

### 2. PROMETNA I KOMUNALNA INFRASTRUKTURNA MREŽA 2.2. VODNOGOSPODARSKI SUSTAV I ODLAGANJE OTPADA

Broj kartografskog prikaza: 3.

Mjerilo kartografskog prikaza: 1:500  
Odluka o izradi Detaljnog plana uređenja proširenja groblja u naselju Lastovo: Službeni glasnik Općine Lastovo; 6/14

Javna rasprava objavljena je 09. 05. 2011.

Javni uvid održan je od 17. svibnja do 15. lipnja 2011.

Javna rasprava objavljena je 03. 11. 2013.

Javni uvid održan je od 12. studenog do 25. studenog 2013.

Pečat tijela odgovornog za provođenje javne rasprave:

Odgovorna osoba za provođenje javne rasprave:

M.P.

Leo Katić

Koordinator izrade Plana:

- Jedinствeni upravni odjel

M.P.

Leo Katić

Pravna osoba koja je izradila Plan:

APE d.o.o., Zagreb, Ozaljska 61

Pečat pravne osobe koja je izradila plan:

Odgovorna osoba:

M.P.

Mirela Čordaš, dipl.ing.arh.

Odgovorni voditelj izrade Plana:

- Za APE d.o.o.:

- Mirela Čordaš, dipl. ing. arh., ovl.arh.

Sručni tim APE d.o.o u izradi plana:

1. Nikša Božić, dipl.ing.arh.
2. Sandra Jakopc, dipl.ing.arh.
3. Estera Gobac-Trninić, dipl.ing.biol.

Suradnja u izradi plana ASK ATELIER, d.o.o.:

1. Marija Premuzić, dipl.ing.arh.
2. Azra Suljić, dipl.ing.arh.

Pečat predstavničkog tijela:

Predsjednik predstavničkog tijela:

M.P.

Ljubo Jurica

Istovjetnost ovog prostornog plana s izvornikom ovjerava:

Pečat nadležnog tijela:

(ime, prezime, potpis)

M.P.