


LEGENDA


----- GRANICA OBUHVATA PLANA
 --- OBALNA CRTA

PROMET

post.	plan.	CESTOVNI PROMET
		OSTALE ULICE
		INTERNA KOLNO-PJEŠAČKA POVRŠINA
		ŠUMSKI PUT
		GRANICA KORIDORA CESTE
		OZNAKA PRESJEKA CESTE
		NAČELNA POZICIJA PAKIRALIŠNIH POVRŠINA

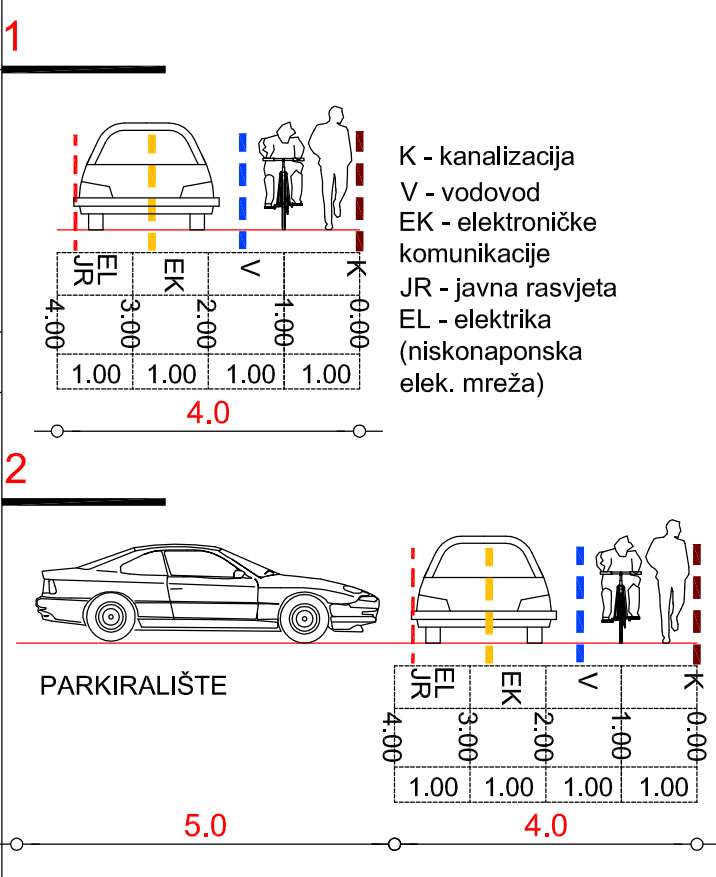

M 1:2000 0 20 40 100 200 S

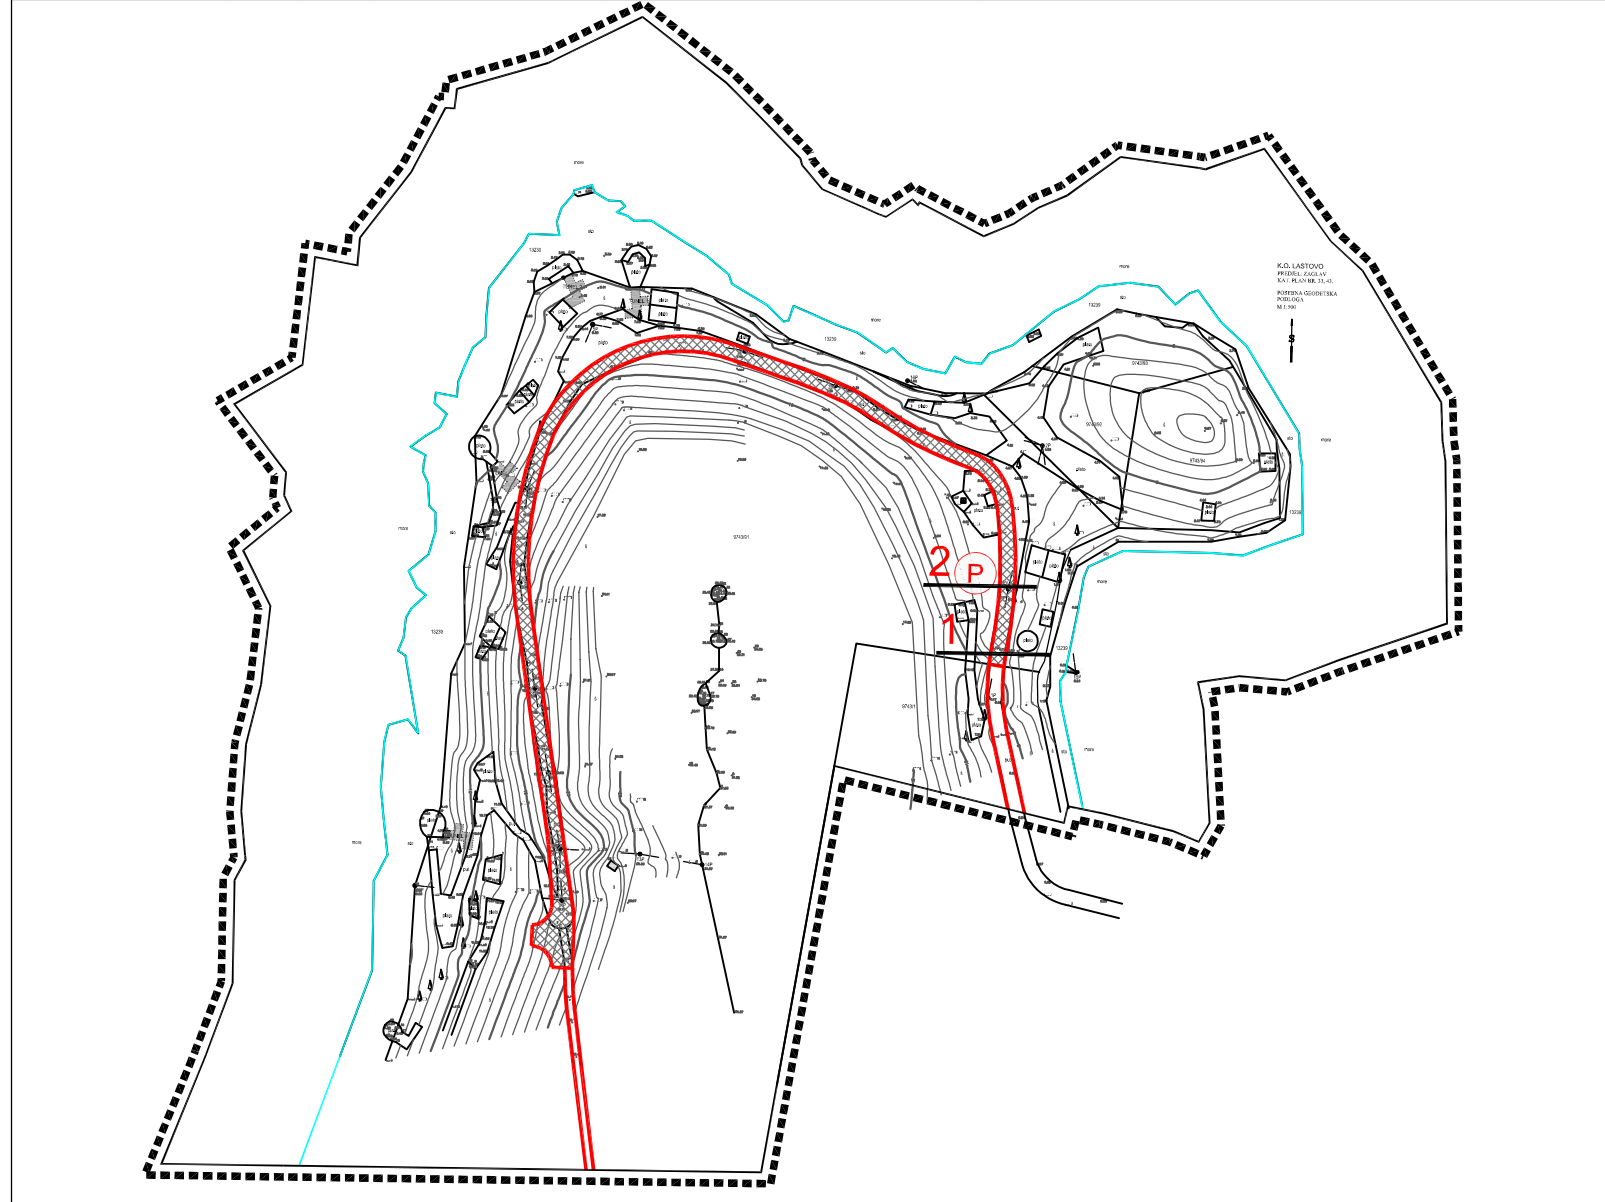

DUBROVAČKO NERETVANSKA ŽUPANIJA OPĆINA LASTOVO	
URBANISTIČKI PLAN UREĐENJA TURISTIČKE ZONE NASELJA UBLI/ZAGLAV KONAČNI PRIJEDLOG PLANA	
2. PROMETNA, ULIČNA I KOMUNALNA INFRASTRUKTURNA MREŽA 2.1. PROMET	
Broj kartografskog prikaza: 2.1.	Mjerilo kartografskog prikaza: 1:2000
Odluka o izradi Urbanističkog plana uređenja turističke zone Ubli/Zaglav: Službeni glasnik Općine Lastovo br. 5/14	Odluka predstavničkog tijela o donošenju Urbanističkog plana uređenja turističke zone Ubli/Zaglav: Službeni glasnik Općine Lastovo br.
Javna rasprava objavljena je 01.08.2014.	Javni uvid održan je od 11.08.2014. do 11.09.2014.
Pečat tijela odgovornog za provođenje javne rasprave: 	Odgovorna osoba za provođenje javne rasprave: Leo Katić
Koordinator izrade Plana: - Jedinstveni upravni odjel	 Leo Katić
Pravna osoba koja je izradila Plan: ASK ATELIER d.o.o., Zagreb, Trg N. Š. Zrinskog 17	
Pečat pravne osobe koja je izradila plan: 	Odgovorna osoba: Azra Suljić, dipl.ing.arh.
Odgovorni voditelj izrade Plana: - Za ASK ATELIER d.o.o.:	 Azra Suljić, dipl.ing.arh., ovl.arh.
Suradnja u izradi plana ASK ATELIER d.o.o.: 1. Mate Ćurić, dipl.ing. građ. 2. Danijela Malić Mikić, dipl.ing.arh. 3. Azra Suljić, dipl.ing.arh.	
Pečat predstavničkog tijela: M.P.	Predsjednik predstavničkog tijela: Ljubo Jurica, v.r.
Istovjetnost ovog prostornog plana s izvornikom ovjerava: (ime, prezime, potpis)	Pečat nadležnog tijela: M.P.