

**LEGENDA**

----- GRANICA OBUHVATA PLANA  
 --- OBALNA CRTA

post. plan. ELEKTROENERGETIKA

----- NN KABEL / JAVNA RASVJETA

ELEKTRONIČKE KOMUNIKACIJE

----- KORISNIČKI I SPOJNI VODOVI I KANALI


PROMET

----- GRANICA KORIDORA CESTE

K - kanalizacija  
 V - vodovod  
 EK - elektroničke komunikacije  
 JR - javna rasvjeta  
 EL - elektrika (niskonaponska elek. mreža)

4.00

M 1:2000 0 20 40 100 200 S

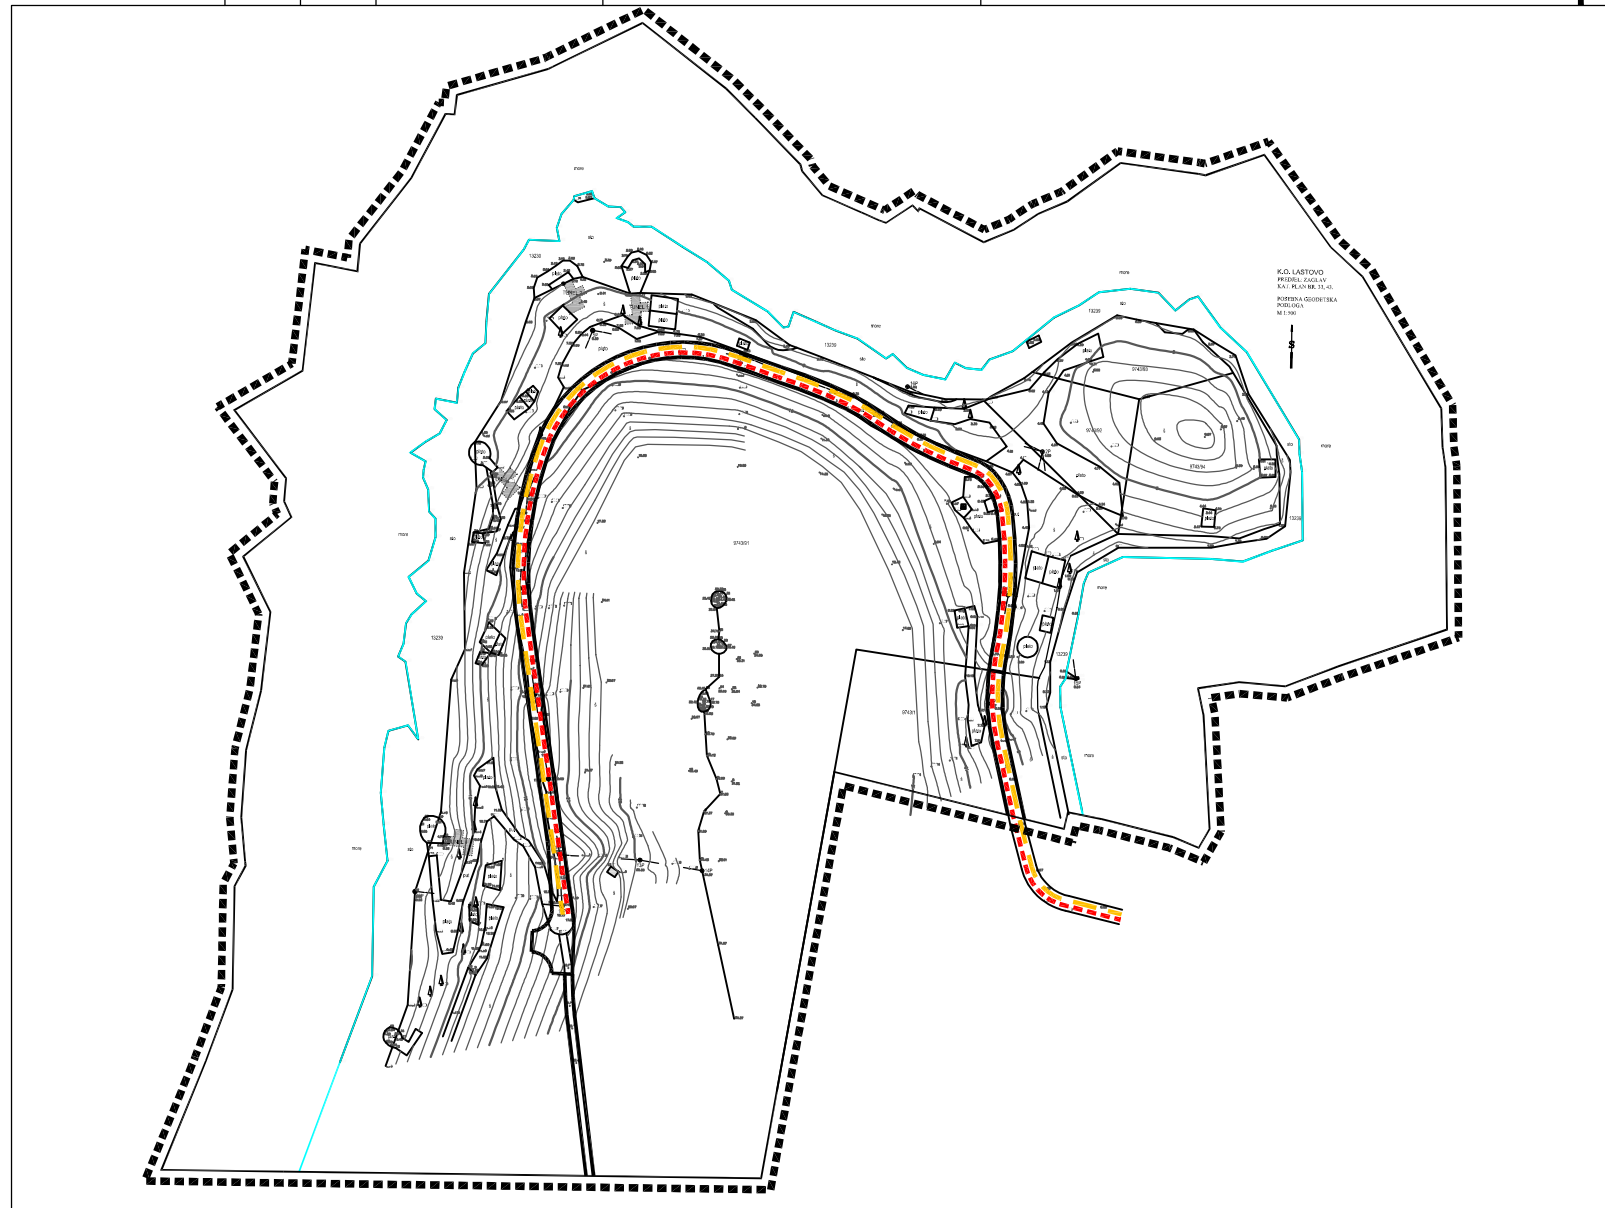

<b>DUBROVAČKO NERETVANSKA ŽUPANIJA OPĆINA LASTOVO</b>	
<b>URBANISTIČKI PLAN UREĐENJA TURISTIČKE ZONE NASELJA UBLI/ZAGLAV</b> KONAČNI PRIJEDLOG PLANA	
<b>2. PROMETNA, ULIČNA I KOMUNALNA INFRASTRUKTURNA MREŽA</b> <b>2.2. ELEKTROENERGETIKA, POŠTA I ELEKTRONIČKE KOMUNIKACIJE</b>	
Broj kartografskog prikaza: 2.2.	Mjerilo kartografskog prikaza: 1:2000
Odluka o izradi Urbanističkog plana uređenja turističke zone Ubli/Zaglav: Službeni glasnik Općine Lastovo br. 5/14	Odluka predstavničkog tijela o donošenju Urbanističkog plana uređenja turističke zone Ubli/Zaglav: Službeni glasnik Općine Lastovo br.
Javna rasprava objavljena je 01.08.2014.	Javni uvid održan je od 11.08.2014. do 11.09.2014.
Pečat tijela odgovornog za provođenje javne rasprave:	Odgovorna osoba za provođenje javne rasprave:
	 ..... Leo Katić
Koordinator izrade Plana: - Jedinствeni upravni odjel	 ..... Leo Katić
Pravna osoba koja je izradila Plan: <b>ASK ATELIER d.o.o., Zagreb, Trg N. Š. Zrinskog 17</b>	
Pečat pravne osobe koja je izradila plan:	Odgovorna osoba:
	 ..... Azra Suljić, dipl.ing.arh.
Odgovorni voditelj izrade Plana: - Za ASK ATELIER d.o.o.:	 ..... Azra Suljić, dipl.ing.arh., ovl.arh.
Suradnja u izradi plana ASK ATELIER d.o.o.:	
1. Mate Ćurić, dipl.ing. građ. 2. Danijela Malić Mikić, dipl.ing.arh. 3. Azra Suljić, dipl.ing.arh.	
Pečat predstavničkog tijela:	Predsjednik predstavničkog tijela:
M.P.	..... Ljubo Jurica, v.r.
Istovjetnost ovog prostornog plana s izvornikom ovjerava:	Pečat nadležnog tijela:
..... (ime, prezime, potpis)	M.P.