



| LEGENDA                 |                                       |
|-------------------------|---------------------------------------|
|                         | GRANICA OBUHVATA PLANA                |
|                         | OBALNA CRTA                           |
| VODNOGOSPODARSKI SUSTAV |                                       |
| post.                   | plan.                                 |
|                         | ODVODNJA OTPADNIH VODA                |
|                         | UREĐAJ ZA PROČIŠĆAVANJE OTPADNIH VODA |
|                         | OSTALI DOVODNI KANALI                 |
|                         | ISPUST OTPADNIH VODA                  |
| VODOOPSKRBA             |                                       |
|                         | OSTALI VODOOPSKRBNI CJEVOVODI         |

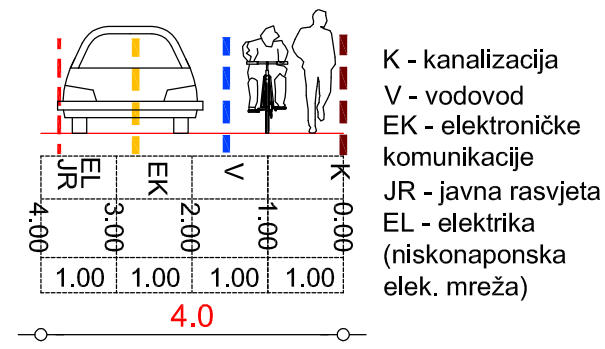

M 1:2000      0      20      40      100      200      S

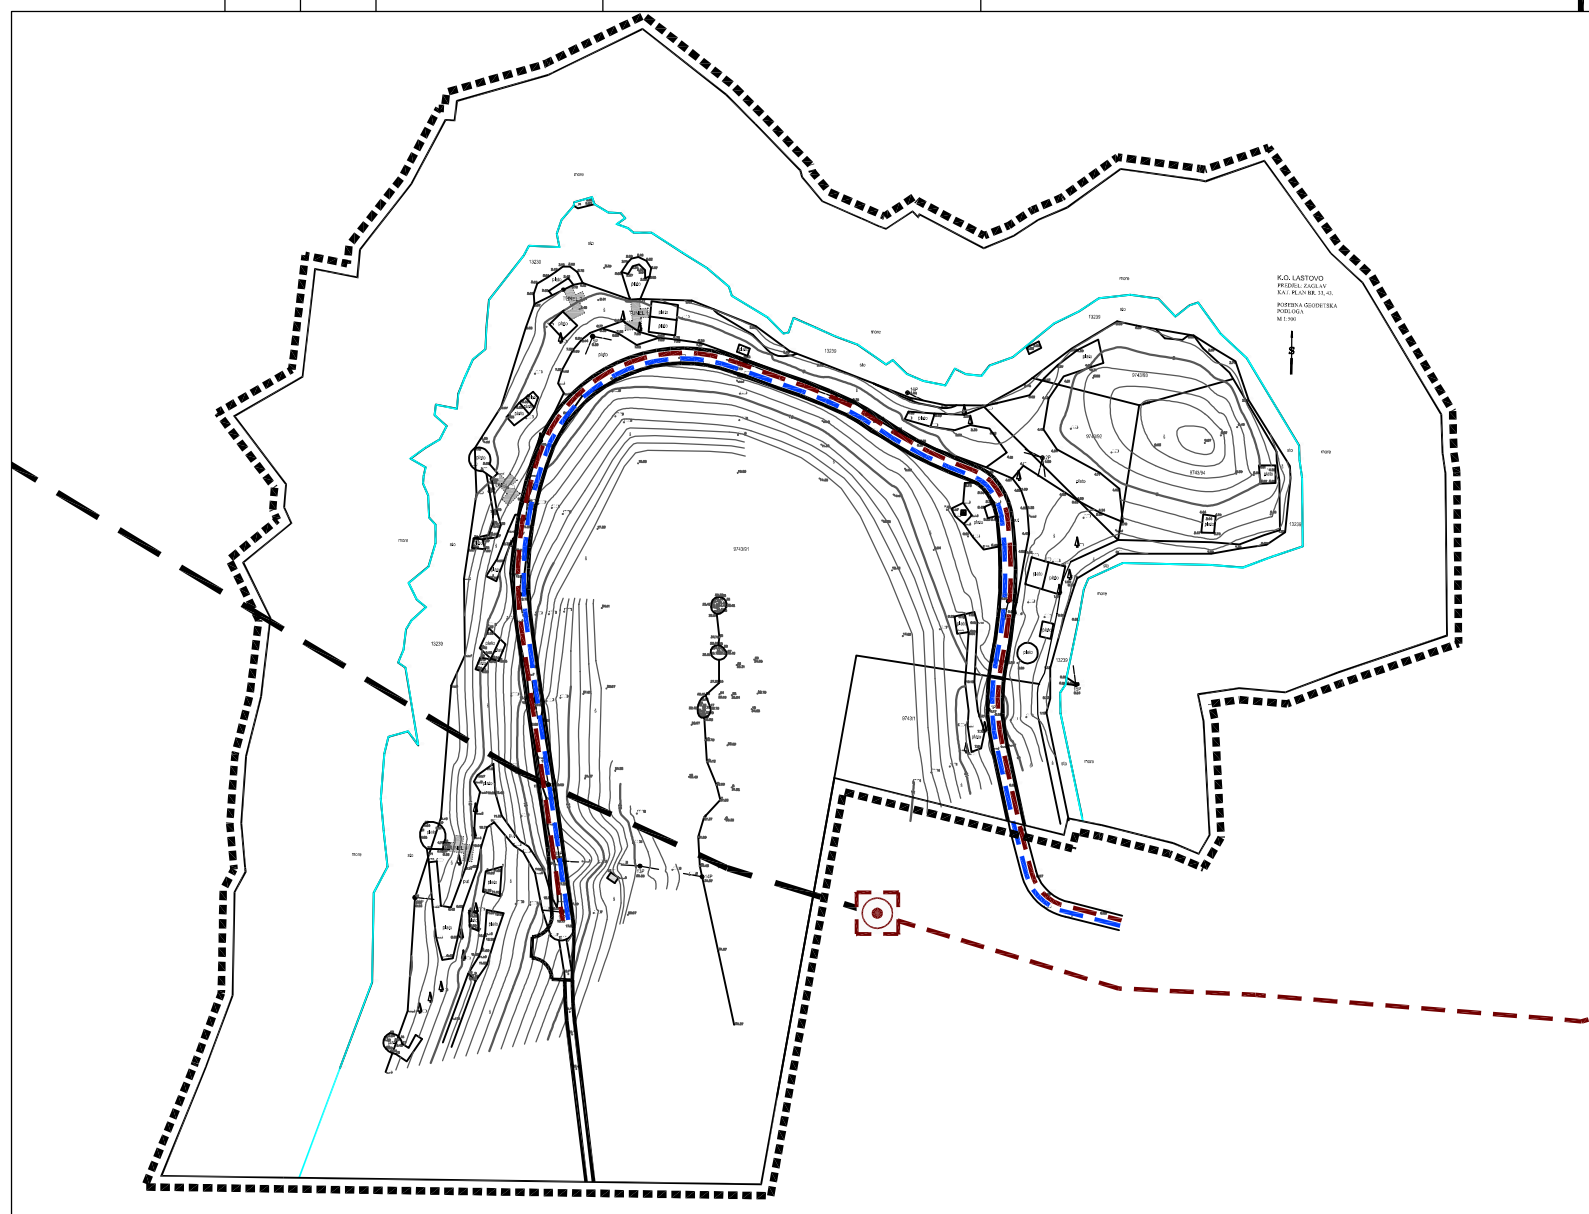

| DUBROVAČKO NERETVANSKA ŽUPANIJA    OPĆINA LASTOVO   |  |
|---|--|
| URBANISTIČKI PLAN UREĐENJA TURISTIČKE ZONE NASELJA UBLI/ZAGLAV<br>KONAČNI PRIJEDLOG PLANA                             |  |
| 2. PROMETNA, ULIČNA I KOMUNALNA INFRASTRUKTURNA MREŽA<br>2.3. VODOOPSKRBNI SUSTAV I SUSTAV ODVODNJE                   |  |
| Broj kartografskog prikaza: 2.3.  | Mjerilo kartografskog prikaza: 1:2000  |
| Odluka o izradi Urbanističkog plana uređenja turističke zone Ubli/Zaglav:<br>Službeni glasnik Općine Lastovo br. 5/14 | Odluka predstavničkog tijela o donošenju Urbanističkog plana uređenja turističke zone Ubli/Zaglav: Službeni glasnik Općine Lastovo br. |
| Javna rasprava objavljena je 01.08.2014.  | Javni uvid održan je od 11.08.2014. do 11.09.2014.   |
| Pečat tijela odgovornog za provođenje javne rasprave:   | Odgovorna osoba za provođenje javne rasprave:  |
|   |  |
| Koordinator izrade Plana:<br>- Jedinstveni upravni odjel  |  |
| Pravna osoba koja je izradila Plan:<br><b>ASK ATELIER d.o.o., Zagreb, Trg N. Š. Zrinskog 17</b>                       |  |
| Pečat pravne osobe koja je izradila plan:   | Odgovorna osoba:   |
|   |  |
| Odgovorni voditelj izrade Plana:<br>- Za ASK ATELIER d.o.o.:  |  |
|   | Azra Suljić, dipl.ing.arh., ovl.arh.   |
| Suradnja u izradi plana ASK ATELIER d.o.o.:   |  |
| 1. Mate Čurić, dipl.ing. građ.<br>2. Danijela Malić Mikić, dipl.ing.arh.<br>3. Azra Suljić, dipl.ing.arh.             |  |
| Pečat predstavničkog tijela:  | Predsjednik predstavničkog tijela:   |
| M.P.  |  |
| Istovjetnost ovog prostornog plana s izvornikom ovjerava:   | Pečat nadležnog tijela:  |
| .....<br>(ime, prezime, potpis)   | M.P.   |