
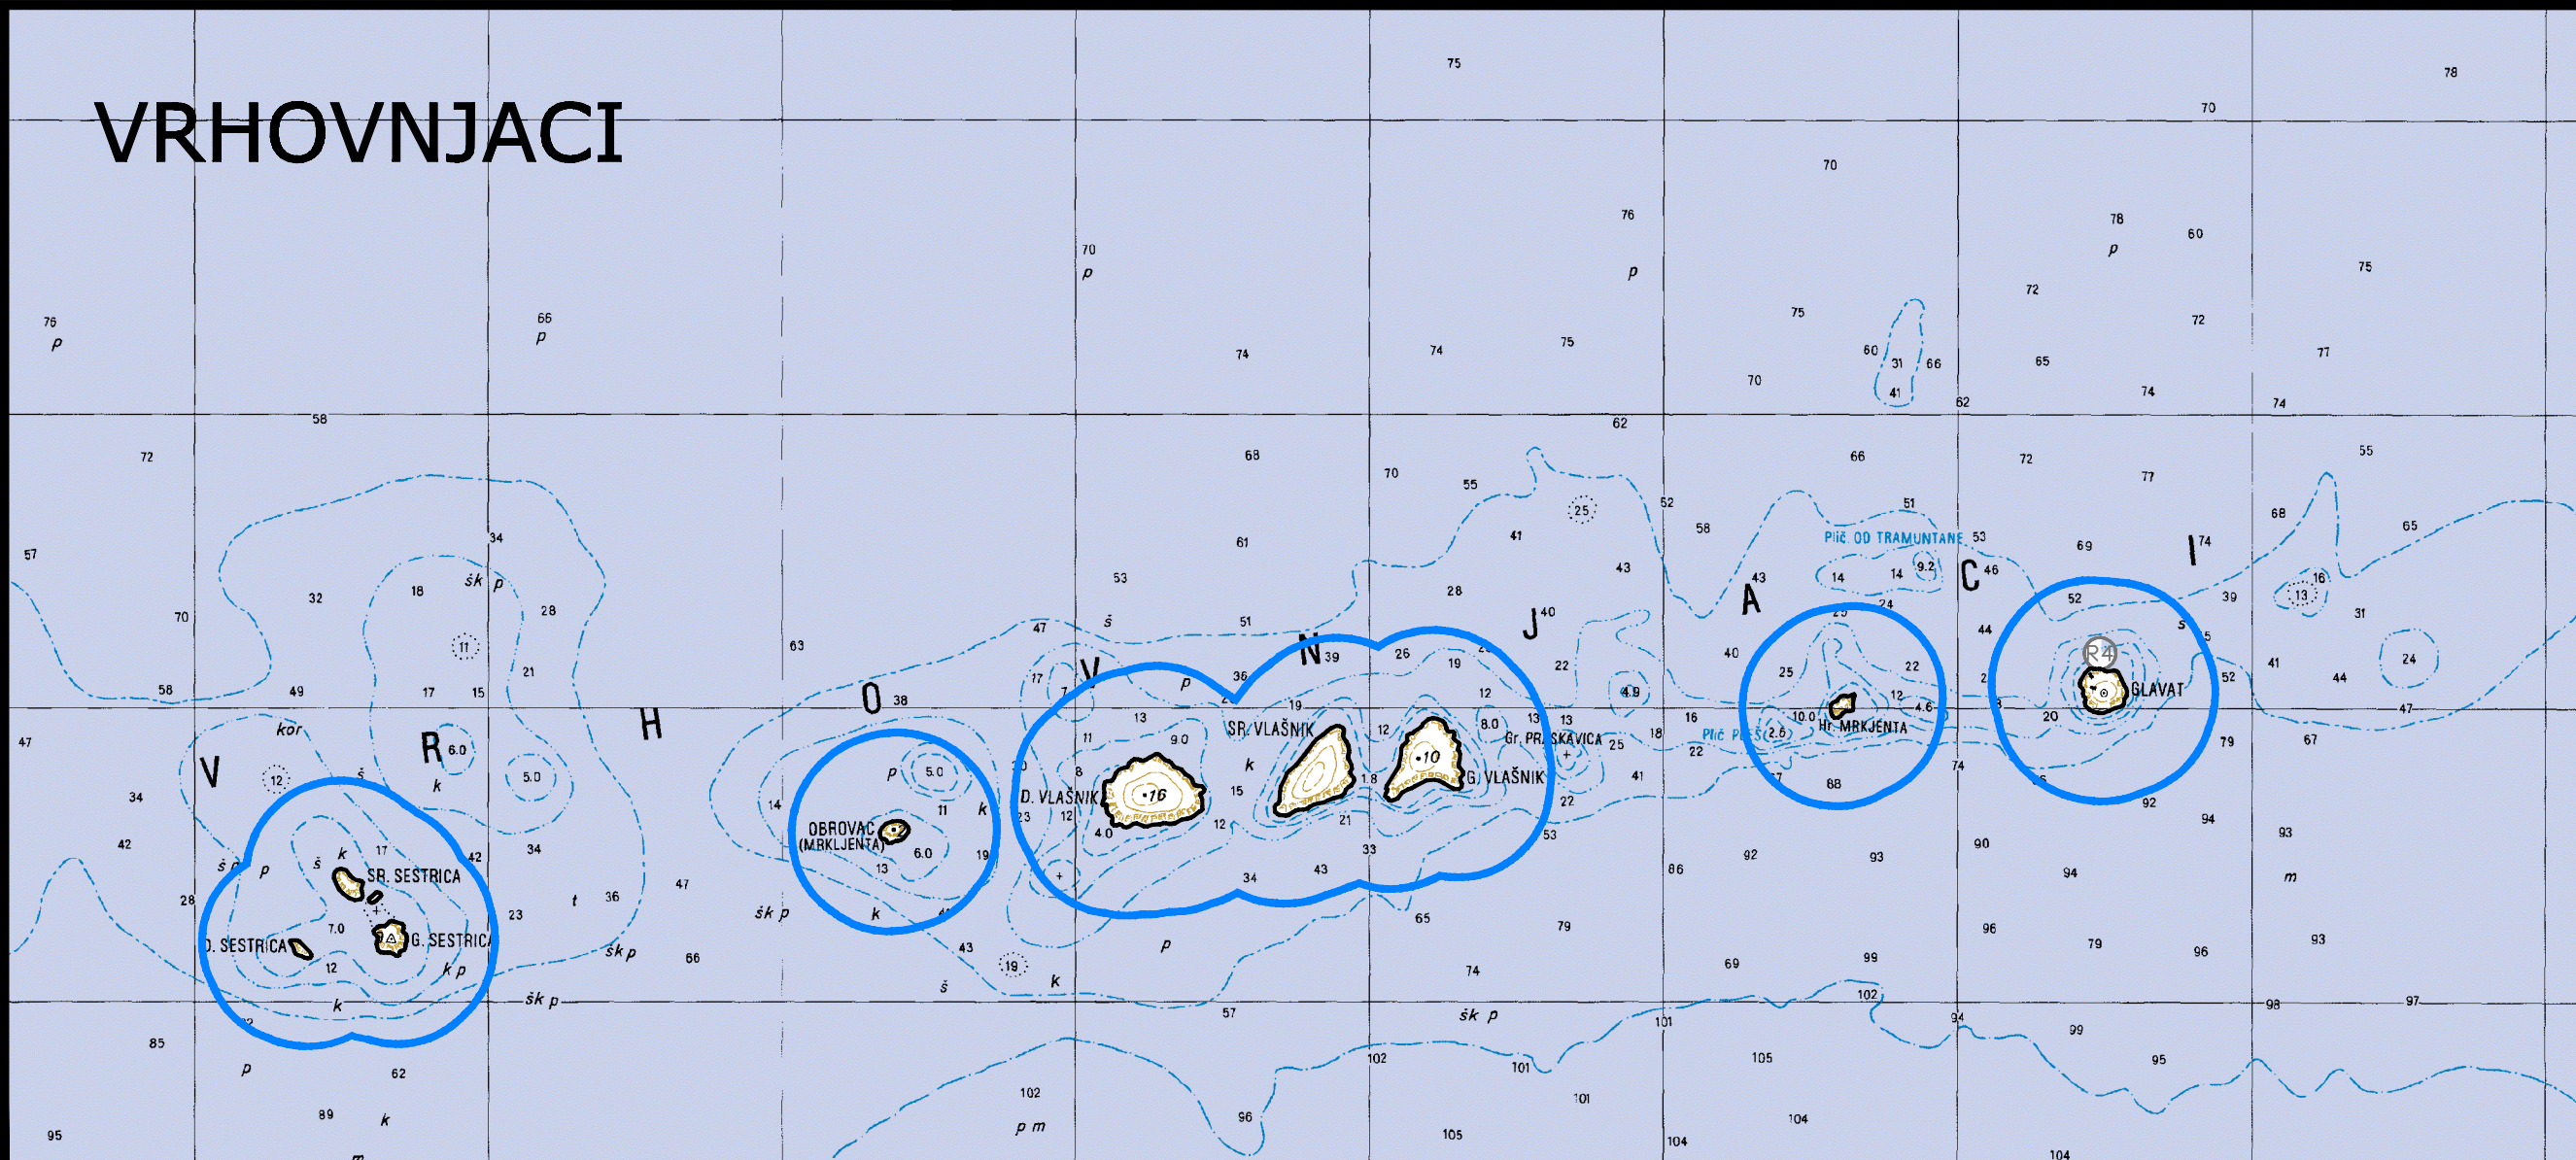
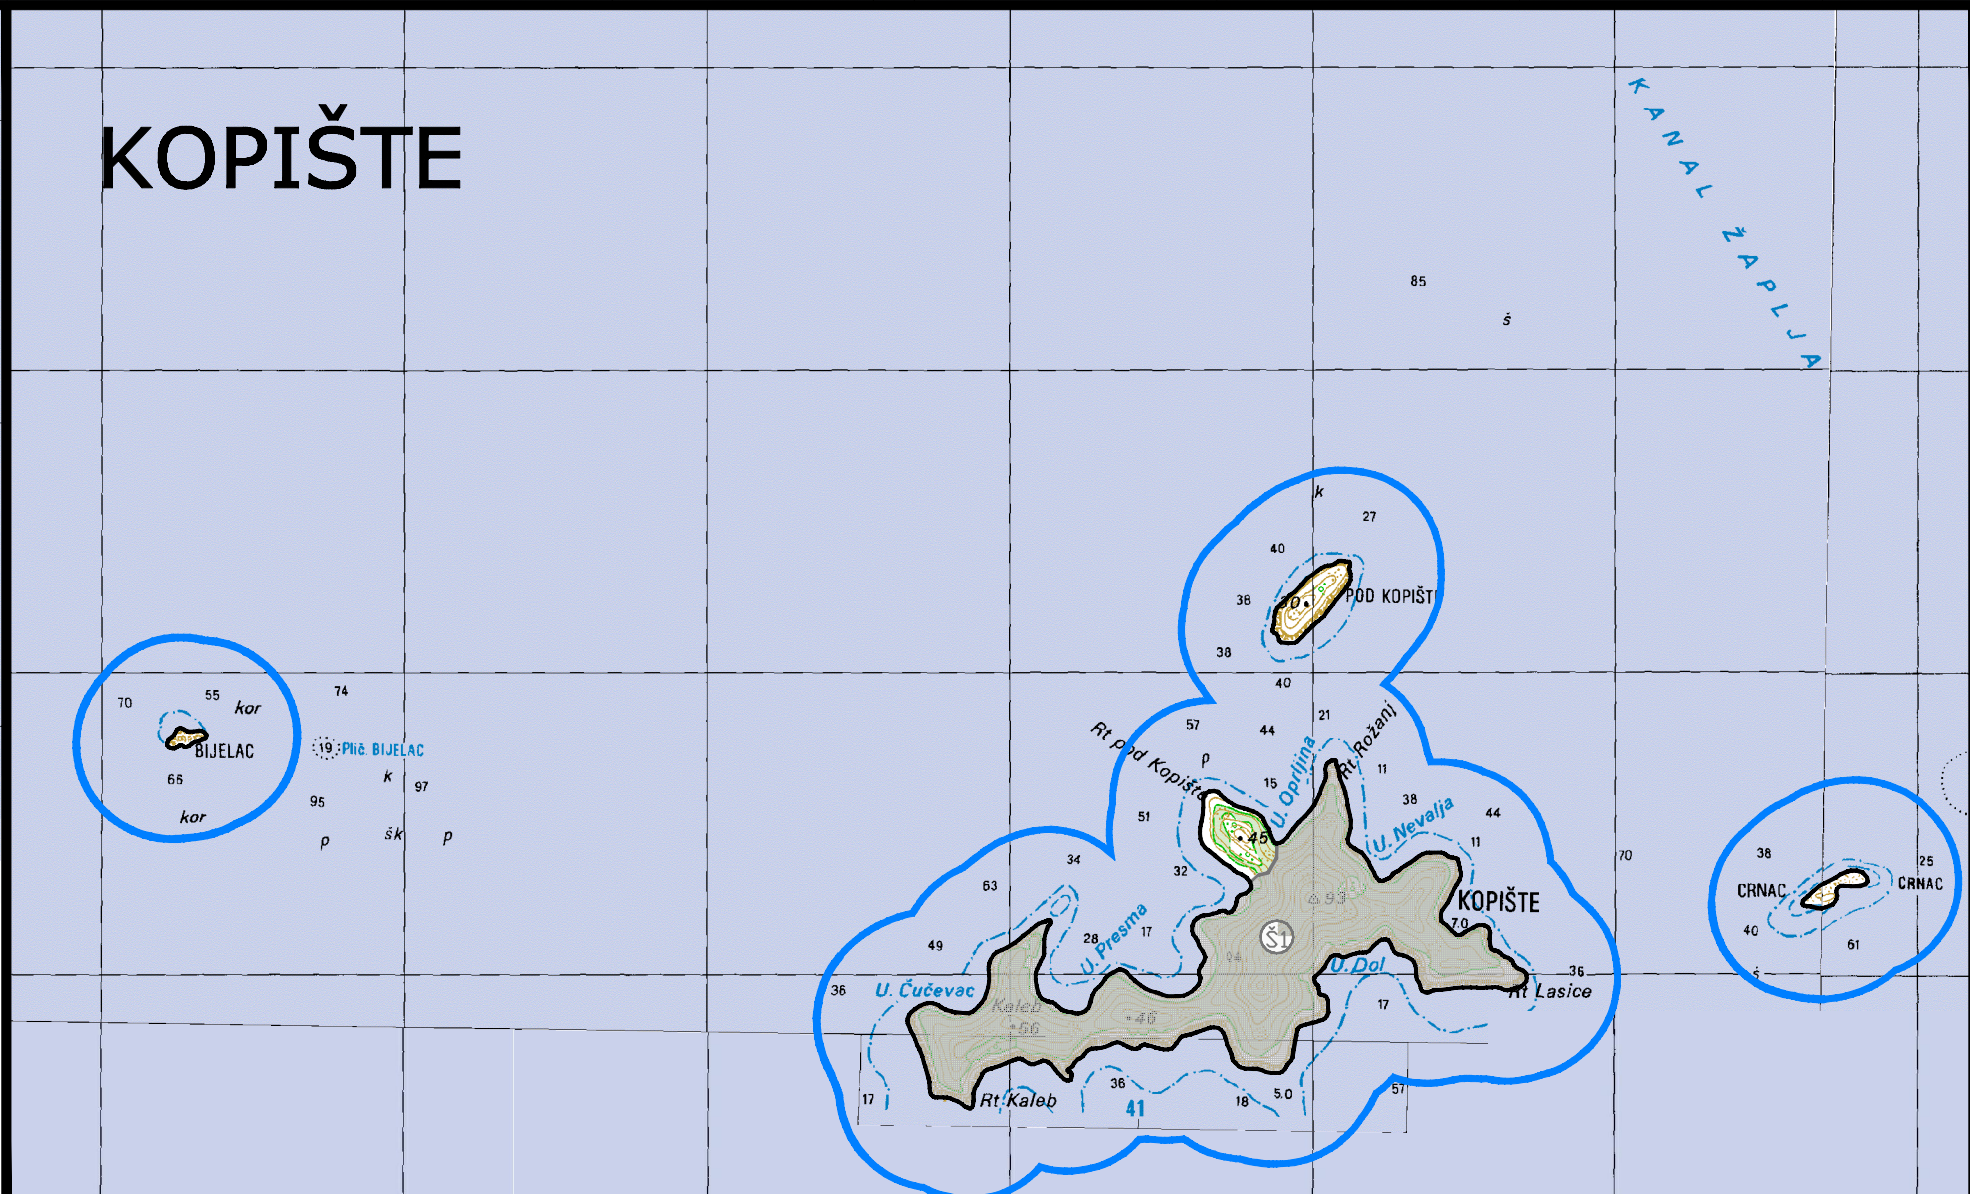
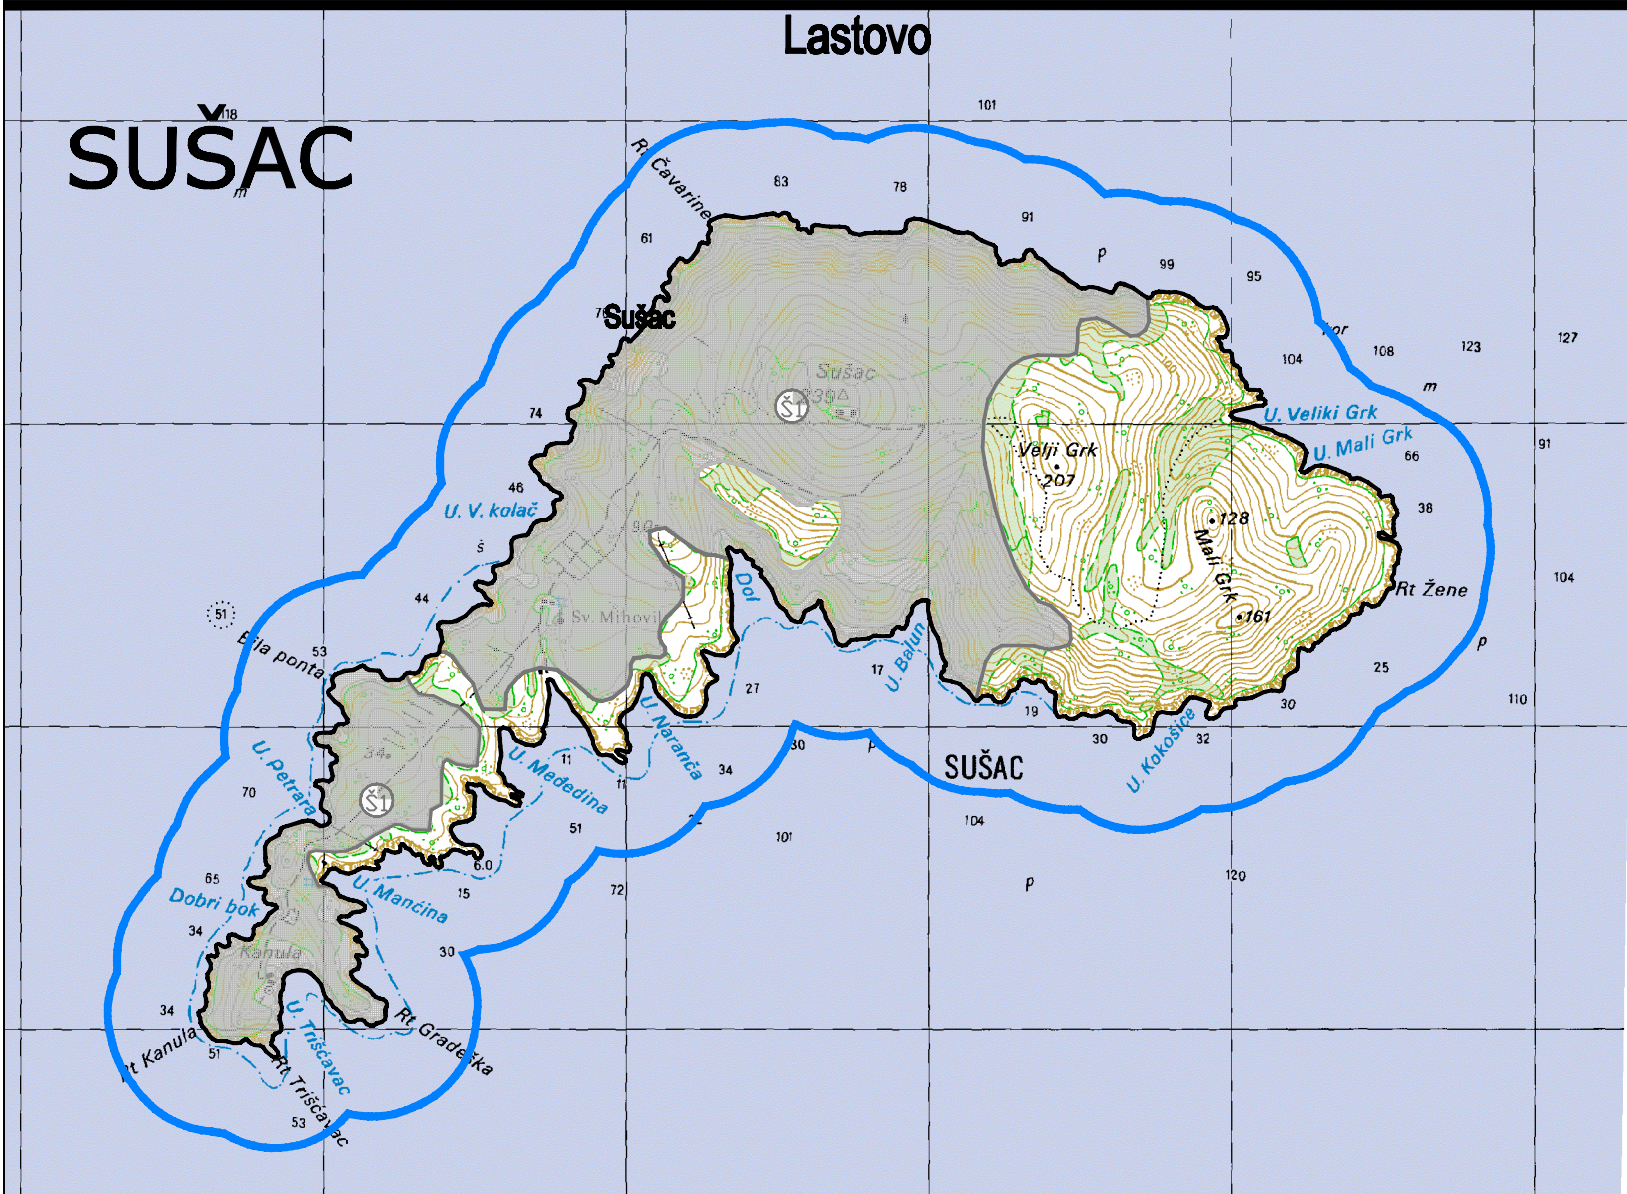


LASTOVO

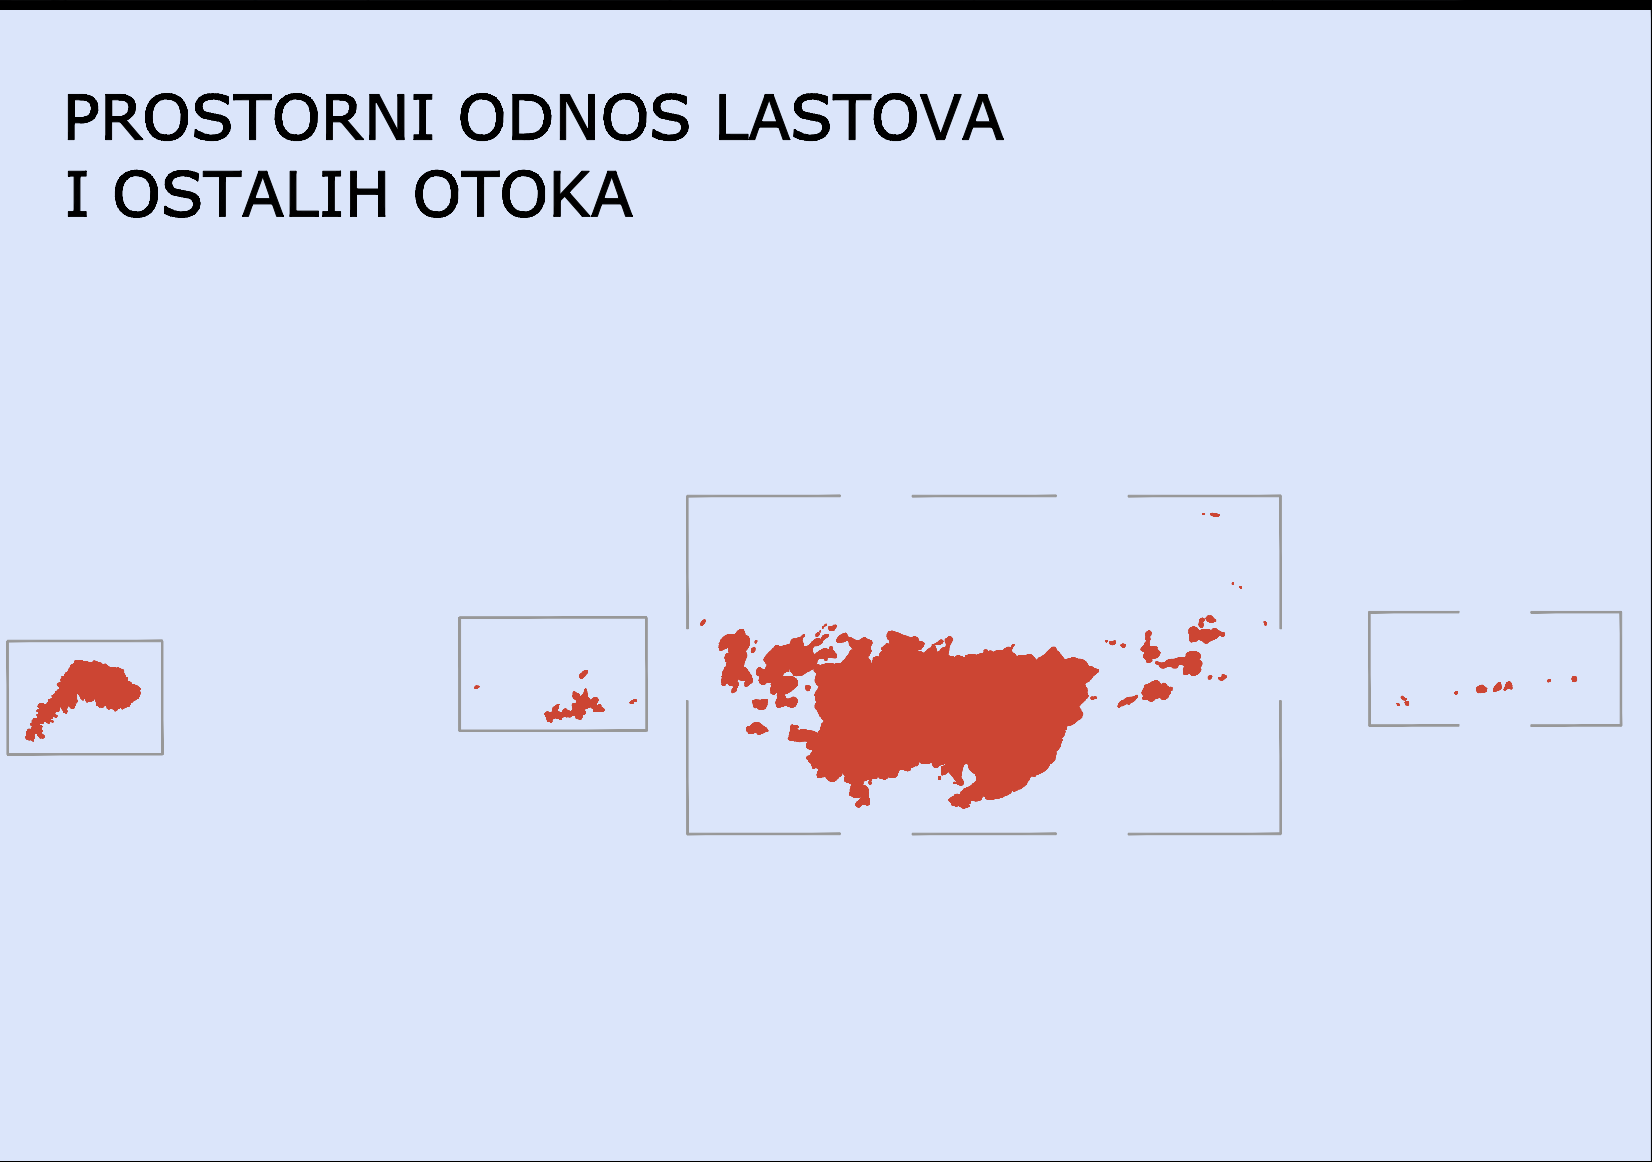

REPUBLIKA HRVATSKA
DUBROVAČKO-NERETVANSKA ŽUPANIJA
OPĆINA LASTOVO

PROSTORNI PLAN UREĐENJA OPĆINE LASTOVO

2. INFRASTRUKTURNI SUSTAVI
2B Energetski sustav - Elektroenergetika

- GRANICA NASELJA
- GRANICA ZAŠTIĆENOG OBALNOG PODRUČJA MORA

PROMET

Cestovni promet

- OSTALE DRŽAVNE CESTE
- ŽUPANIJSKA CESTA
- LOKALNA CESTA
- OSTALE CESTE KOJE NISU JAVNE


ENERGETSKI SUSTAV

Proizvodnja i cijevni transport nafte i plina

- REDUKCIJSKA STANICA

Energetika

- RASKLOPNO POSTROJENJE
- TS 35 kV
- TS 20 kV
- PODMORSKI KABEL 35 kV
- PODMORSKI KABEL 10 kV
- PODZEMNI KABEL 10 kV
- ZRAČNI VOD 10 kV

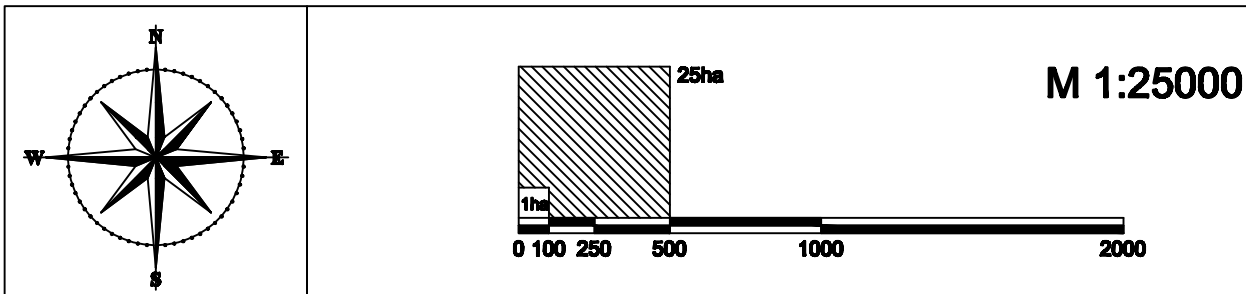

Županija: DUBROVAČKO NERETVANSKA ŽUPANIJA Općina/grad: OPĆINA LASTOVO	
Naziv prostornog plana: PROSTORNI PLAN UREĐENJA OPĆINE LASTOVO	
Naziv kartografskog prikaza: INFRASTRUKTURNI SUSTAVI - Energetski sustav - Elektroenergetika	
Broj kartografskog prikaza: 2B	Mjerilo kartografskog prikaza: 1 : 25 000
Odluka o izradi Prostornog plana uređenja Općine Lastovo (službeno glasilo): Službeni glasnik Općine Lastovo br. 04/07 od 17.12.2007.	Odluka predstavničkog tijela o donošenju plana (službeno glasilo): Službeni glasnik Općine Lastovo br. 01/10
Javna rasprava (datum objave): Slobodna Dalmacija, 14.10.2008. Slobodna Dalmacija, 30.03. i 01.04.2009.	Javni uvid održan: od: 27.10.2008. do: 01.12.2008. od: 06.04.2009. do: 15.04.2009.
Pečat tijela odgovornog za provođenje javne rasprave:	Odgovorna osoba za provođenje javne rasprave:
Miro Marićević, dipl.ing.agr.	
Suglasnost na plan prema članku 97. Zakona o prostornom uređenju i gradnji ("Narodne novine", br. 78/07, 38/09), broj suglasnosti klasa: 350-02/09-11/40, ur.br: 631-06-09-03, datum: 17.12.2009.	
Pravna osoba/tijelo koje je izradilo plan: URBANISTIČKI INSTITUT HRVATSKE d.d. 10000 Zagreb, Frana Petkovića 4	
Pečat pravne osobe/tijela koje je izradilo plan:	Odgovorna osoba:
mr.sc. Ninislav Dusper, dipl.ing.arh.	
Odgovorni voditelj izrade nacrtu prijedloga plana: Lidija Škec, dipl.ing.arh.	
Stručni tim u izradi plana: Nataša Avakumović, dipl.ing.ured.kraj. Marja Babić, ing.grad. Juraj Dusper, dipl.oec. Mladen Kardum, ing.grad. Katarina Labar, dipl.ing.ured.kraj.	
Predsjednik predstavničkog tijela:	
Anita Jančić Lešić, dr.med.	
Istovjetnost ovog prostornog plana s izvornikom potvrđuje:	
Pečat nadležnog tijela:	
(ime, prezime i potpis)	