



LASTOVO




PROSTORNI ODNOS LASTOVA I OSTALIH OTOKA

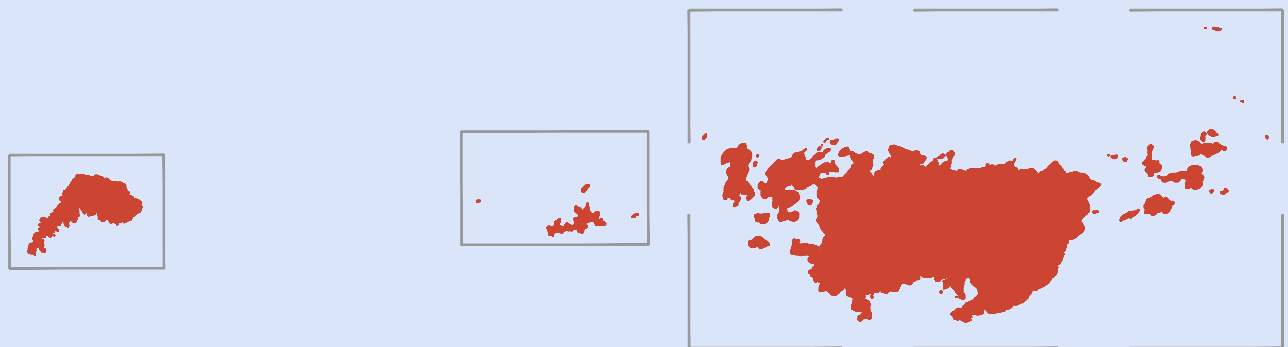


SUŠAC

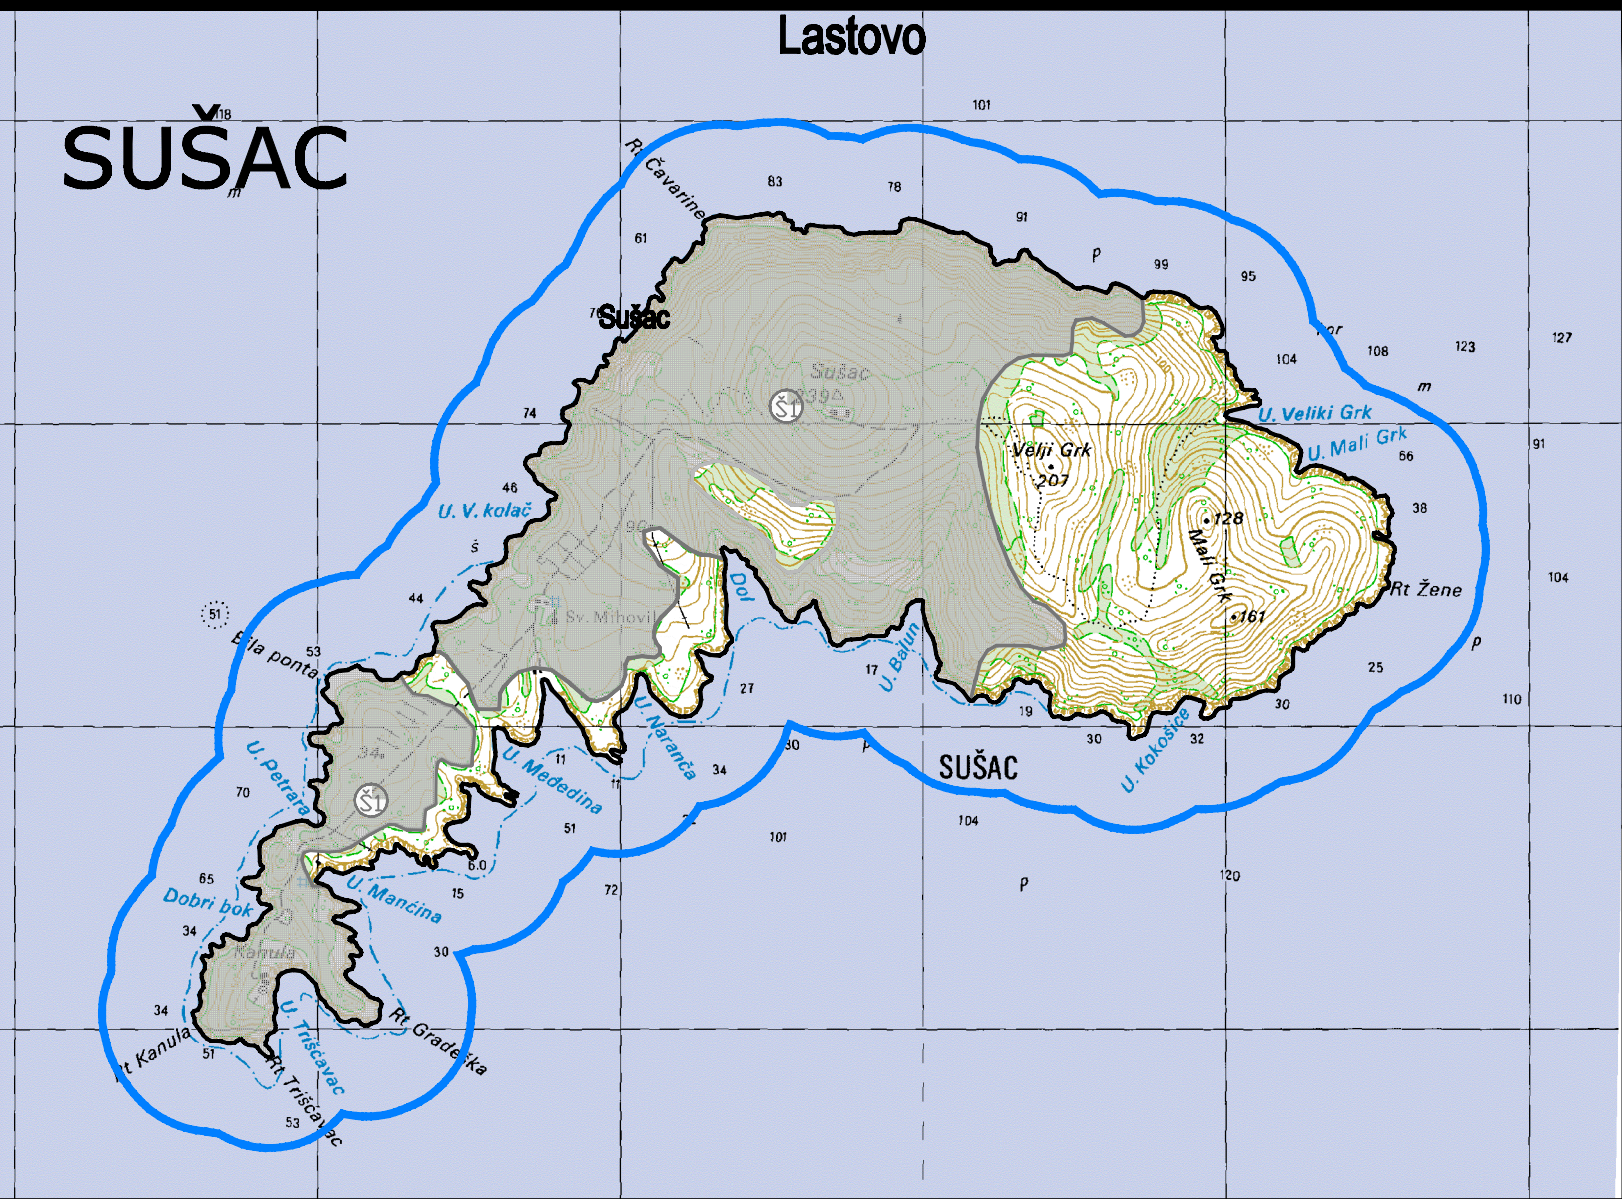

KOPIŠTE

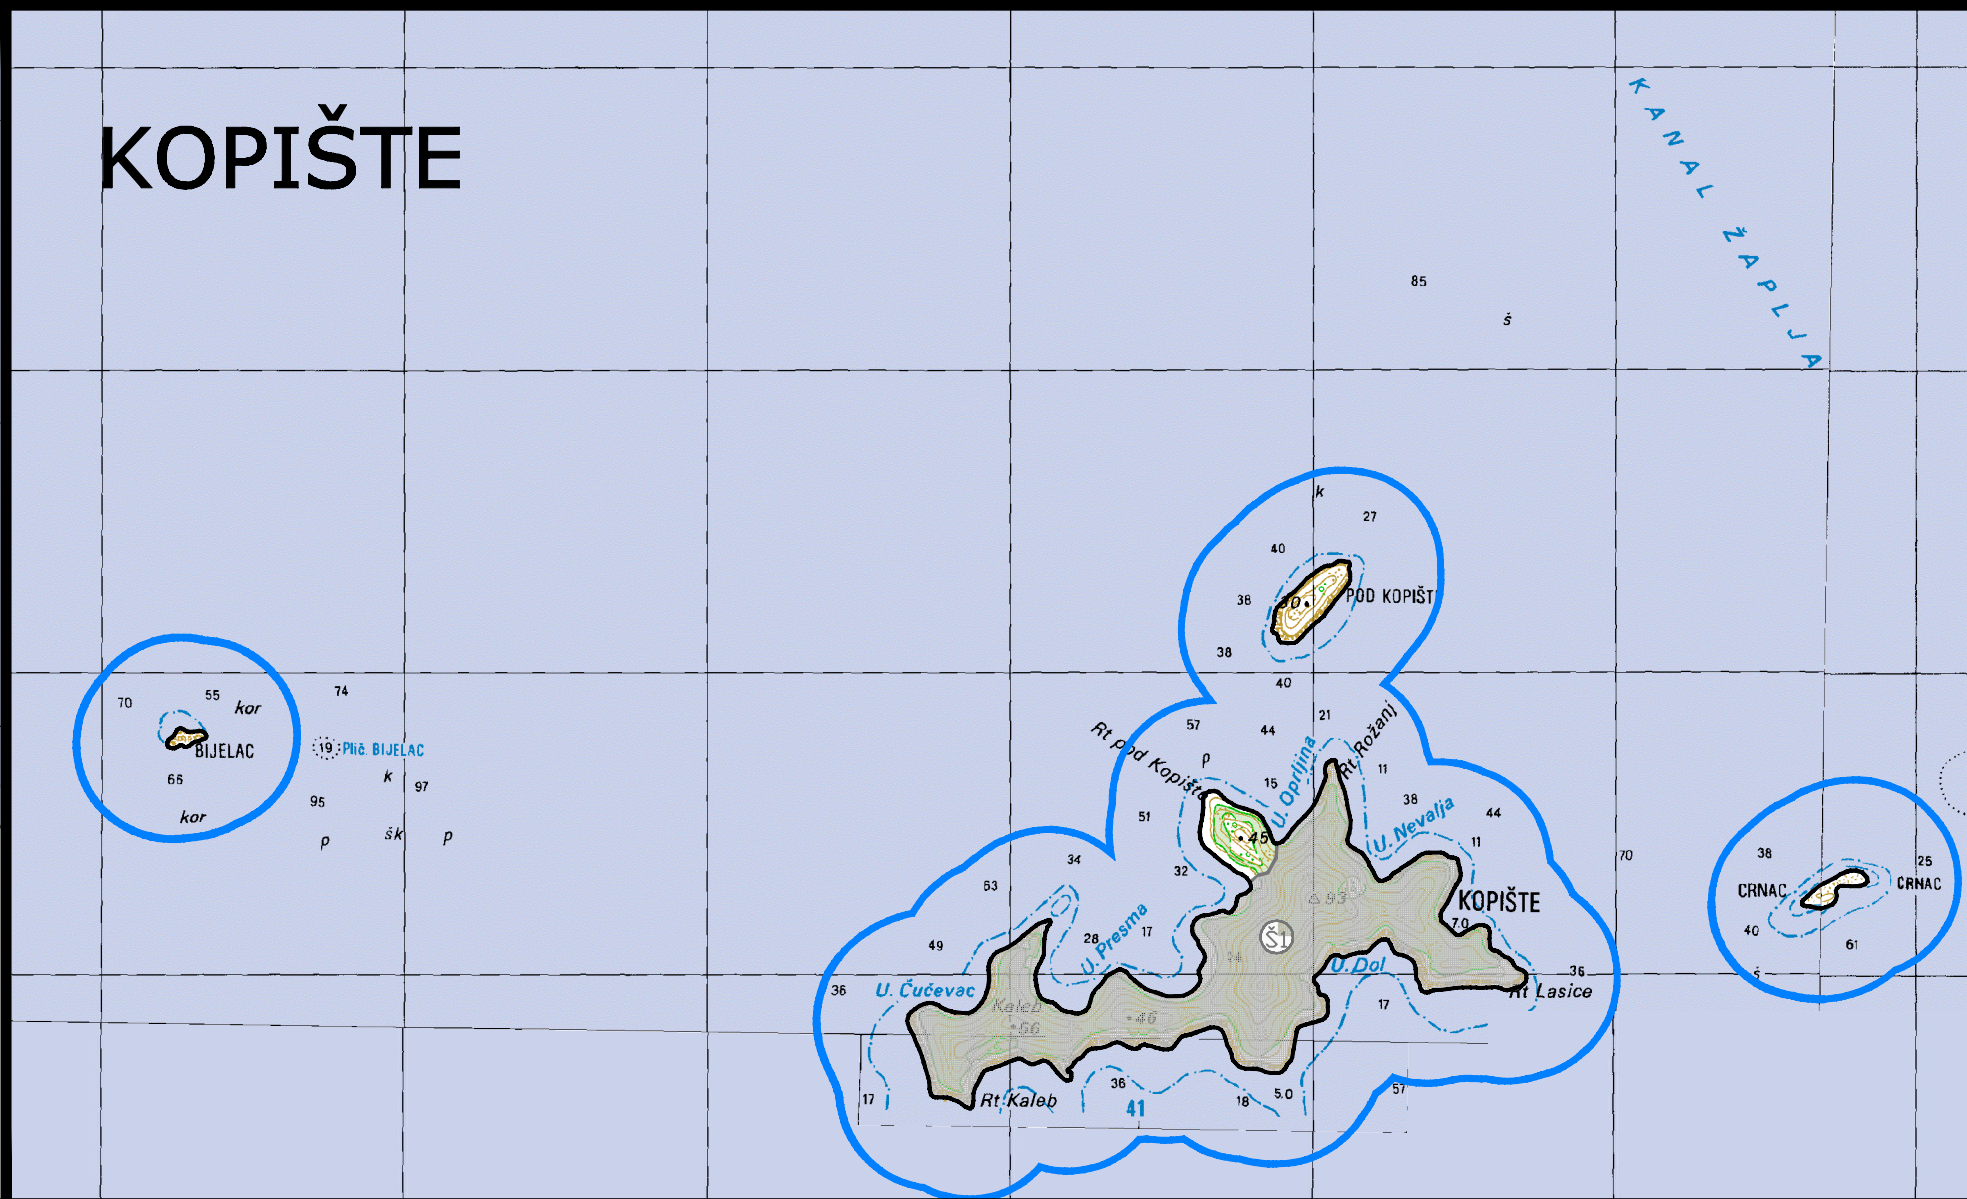

VRHOVNJACI

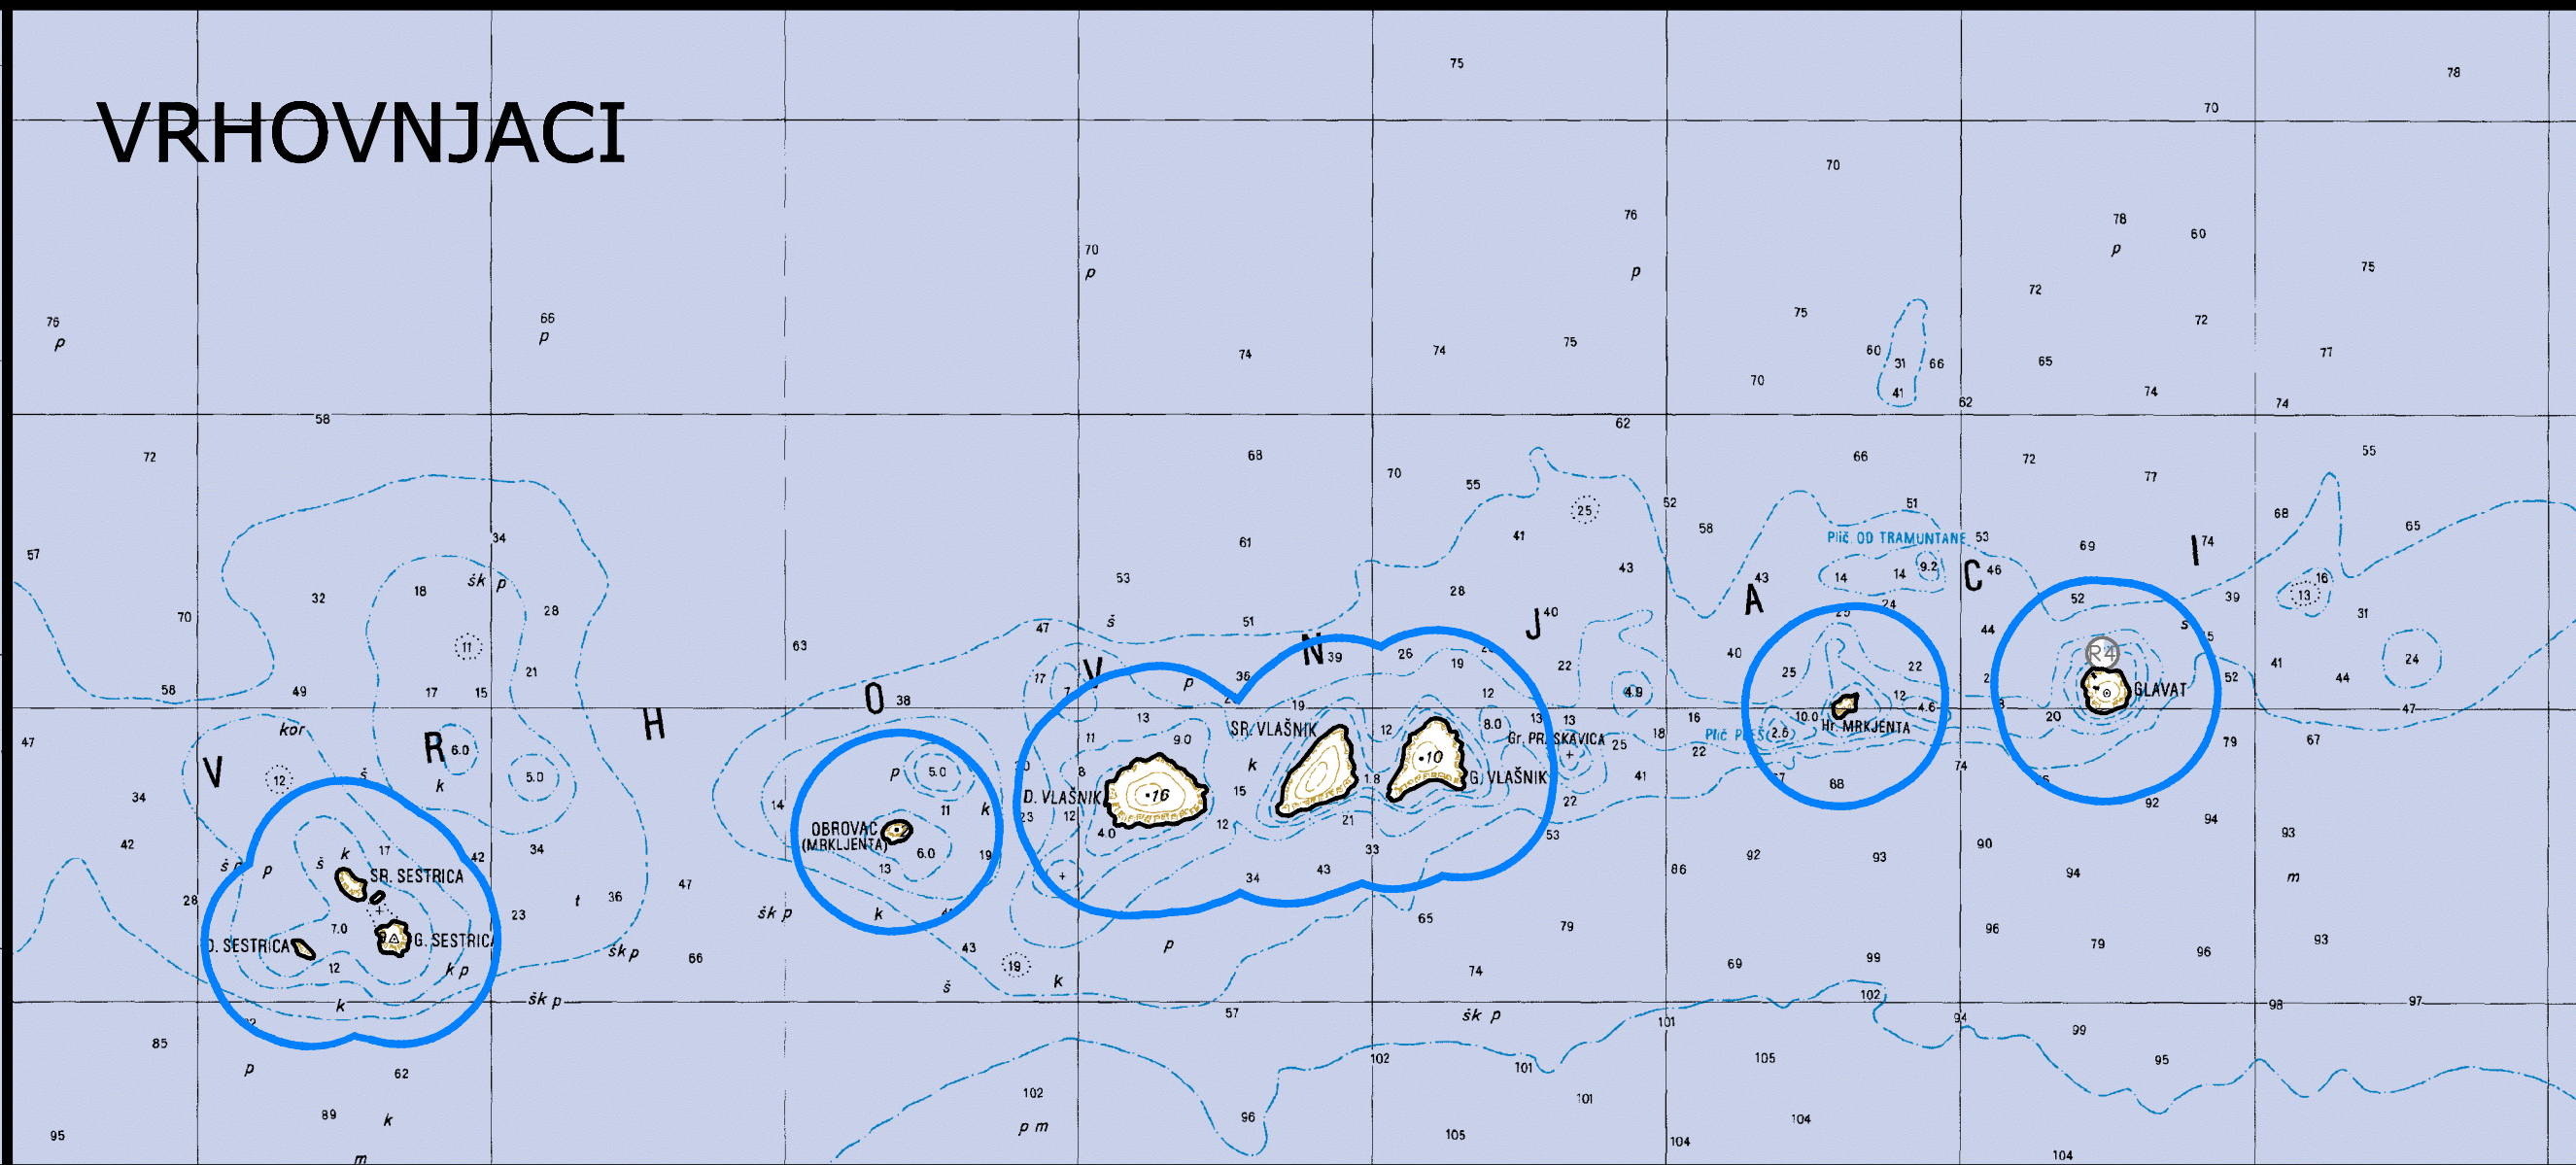

REPUBLIKA HRVATSKA
DUBROVAČKO-NERETVANSKA ŽUPANIJA
OPĆINA LASTOVO


PROSTORNI PLAN UREĐENJA OPĆINE LASTOVO

2. INFRASTRUKTURNI SUSTAVI
2C Vodnogospodarski sustav - Korištenje voda

- GRANICA NASELJA
- GRANICA ZAŠTIĆENOG OBALNOG PODRUČJA MORA

- PROMET
- Cestovni promet
- OSTALE DRŽAVNE CESTE
- ŽUPANIJSKA CESTA
- LOKALNA CESTA
- OSTALE CESTE KOJE NISU JAVNE

- VODNOGOSPODARSKI SUSTAV
- Korištenje voda
- VODOSPREMA
- UREĐAJ ZA PRIPREMU PITKE VODE
- CRPNA STANICA
- CRPILIŠTE
- PODMORSKI CJEVOVOD
- TLAČNI CJEVOVOD
- GRAVITACIJSKI CJEVOVOD

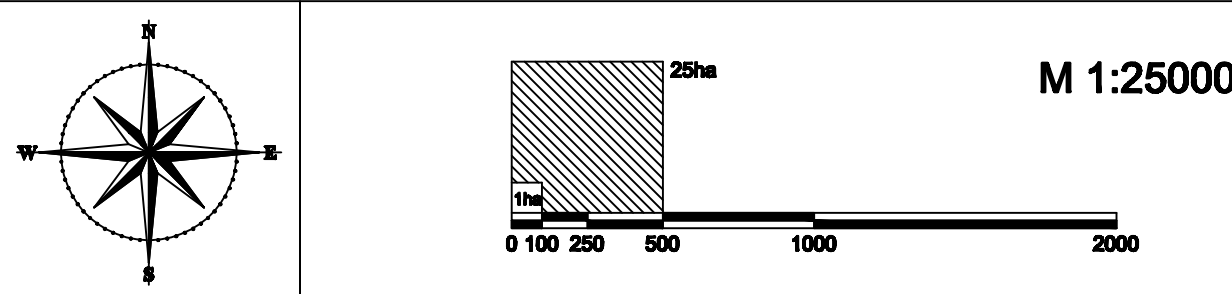

Županija: DUBROVAČKO-NERETVANSKA ŽUPANIJA Općina/grad: OPĆINA LASTOVO	
Naziv prostornog plana: PROSTORNI PLAN UREĐENJA OPĆINE LASTOVO	
Naziv kartografskog prikaza: INFRASTRUKTURNI SUSTAVI - Vodnogospodarski sustav - Korištenje voda	
Broj kartografskog prikaza: 2C	Mjerilo kartografskog prikaza: 1 : 25 000
Odluka o izradi Prostornog plana uređenja Općine Lastovo (službeno glasilo): Službeni glasnik Općine Lastovo br. 04/07 od 17.12.2007.	Odluka predstavničkog tijela o donošenju plana (službeno glasilo): Službeni glasnik Općine Lastovo br. 01/10
Javna rasprava (datum objave): Slobodna Dalmacija, 14.10.2008. Slobodna Dalmacija, 30.03.1.01.04.2009.	Javni uvid održan: od: 27.10.2008. do: 01.12.2008. od: 08.04.2009. do: 15.04.2009.
Pečat tijela odgovornog za provođenje javne rasprave:	Odgovorna osoba za provođenje javne rasprave: Miro Marićević, dipl.ing.agr.
Suglasnost na plan prema članku 97. Zakona o prostornom uređenju i gradnji ("Narodne novine", br. 78/07, 38/09), broj suglasnosti klasa: 350-02/09-11/40, ur.br: 631-06-09-03, datum: 17.12.2009.	
Pravna osoba/tijelo koje je izradilo plan: URBANISTIČKI INSTITUT HRVATSKE d.d. 10000 Zagreb, Frane Prešića 4	
Pečat pravne osobe/tijela koje je izradilo plan:	Odgovorna osoba: mr.sc. Ninoslav Dusper, dipl.ing.arh.
Odgovorni voditelj izrade nacrtu prijedloga plana: Lidija Škec, dipl.ing.arh.	
Stručni tim u izradi plana: Nataša Avalumović, dipl.ing.ured.kraj. Marja Babić, ing.grad. Juraj Dusper, dipl.ing. Mladen Kardum, ing.grad. Katarina Labar, dipl.ing.ured.kraj.	
Predsjednik predstavničkog tijela: Anita Jančić Lešić, dr.med.	
Istovjetnost ovog prostornog plana s izvornikom ovjerava: (ime, prezime i potpis)	
Pečat nadležnog tijela:	