



LASTOVO




PROSTORNI ODNOS LASTOVA  
I OSTALIH OTOKA

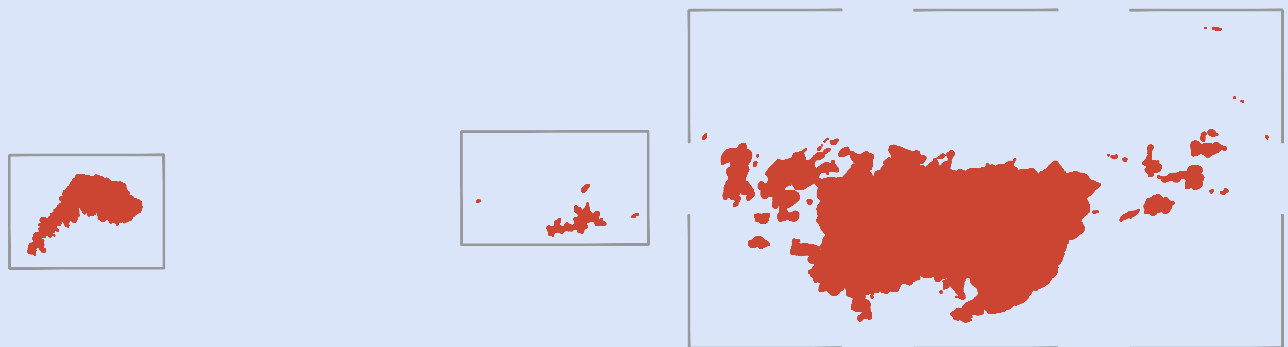


SUŠAC

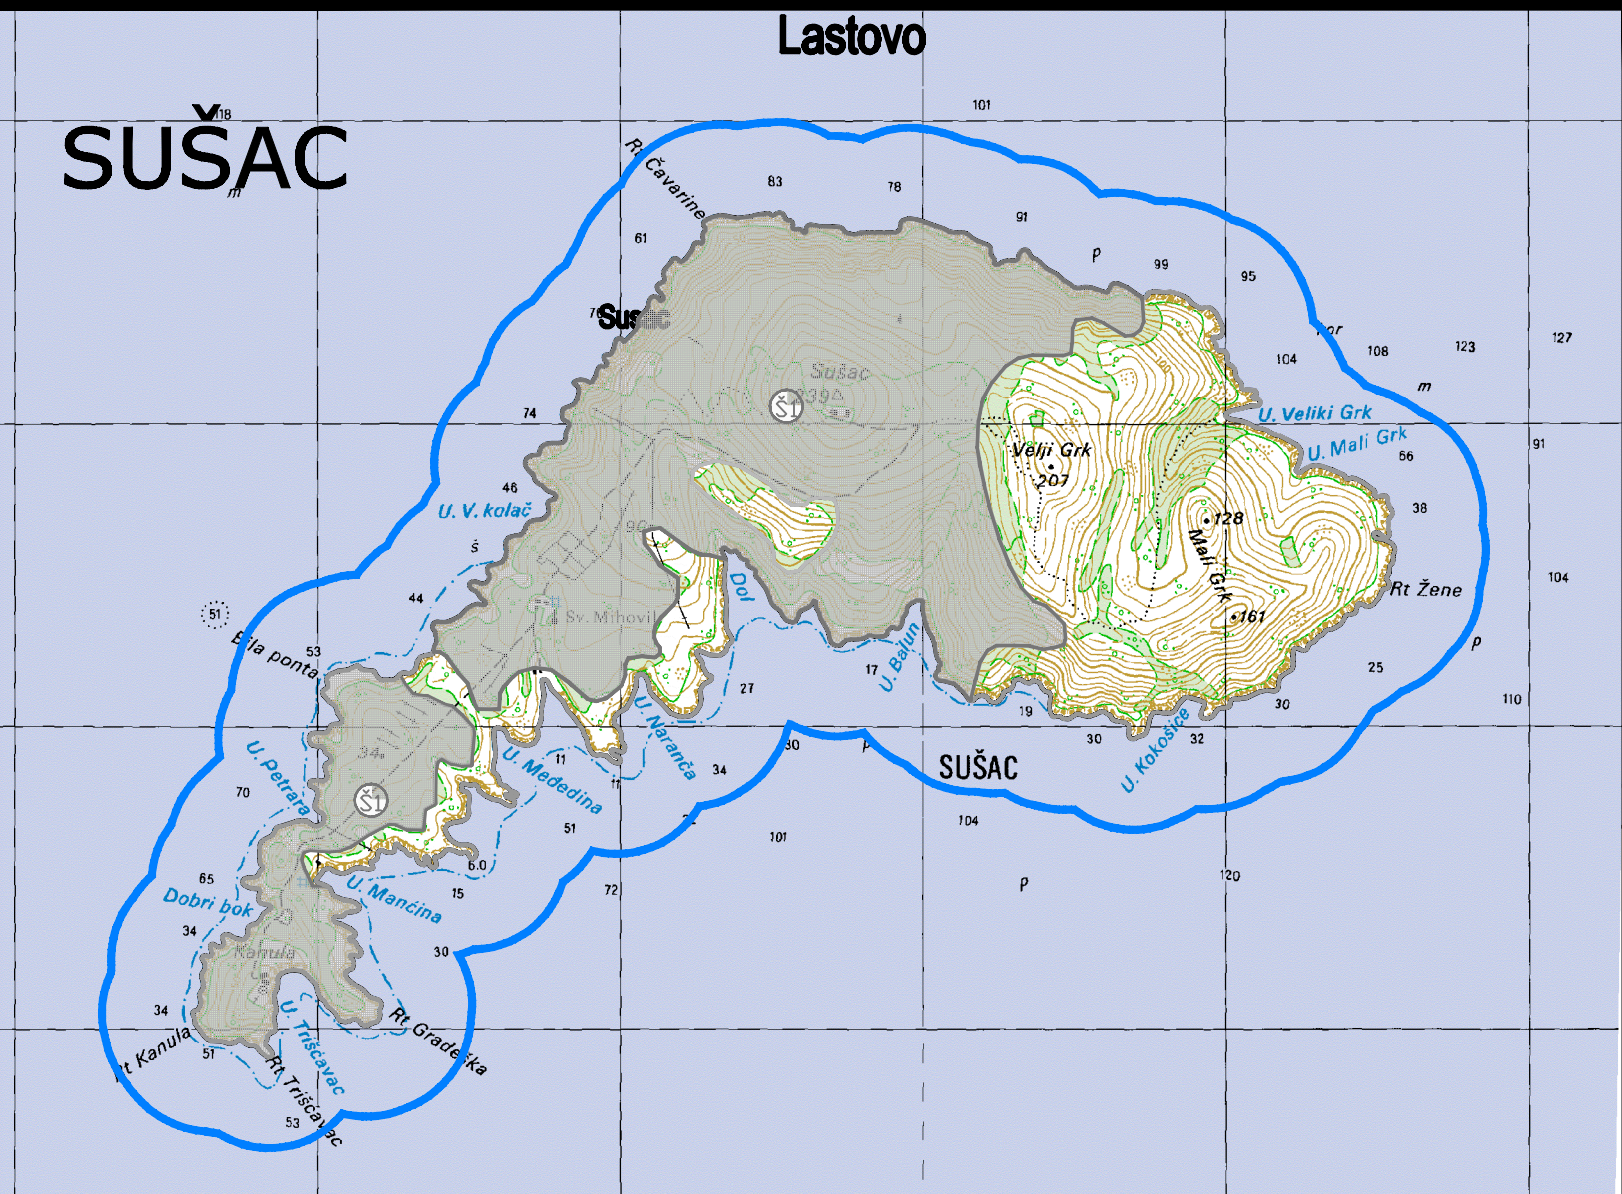

KOPIŠTE

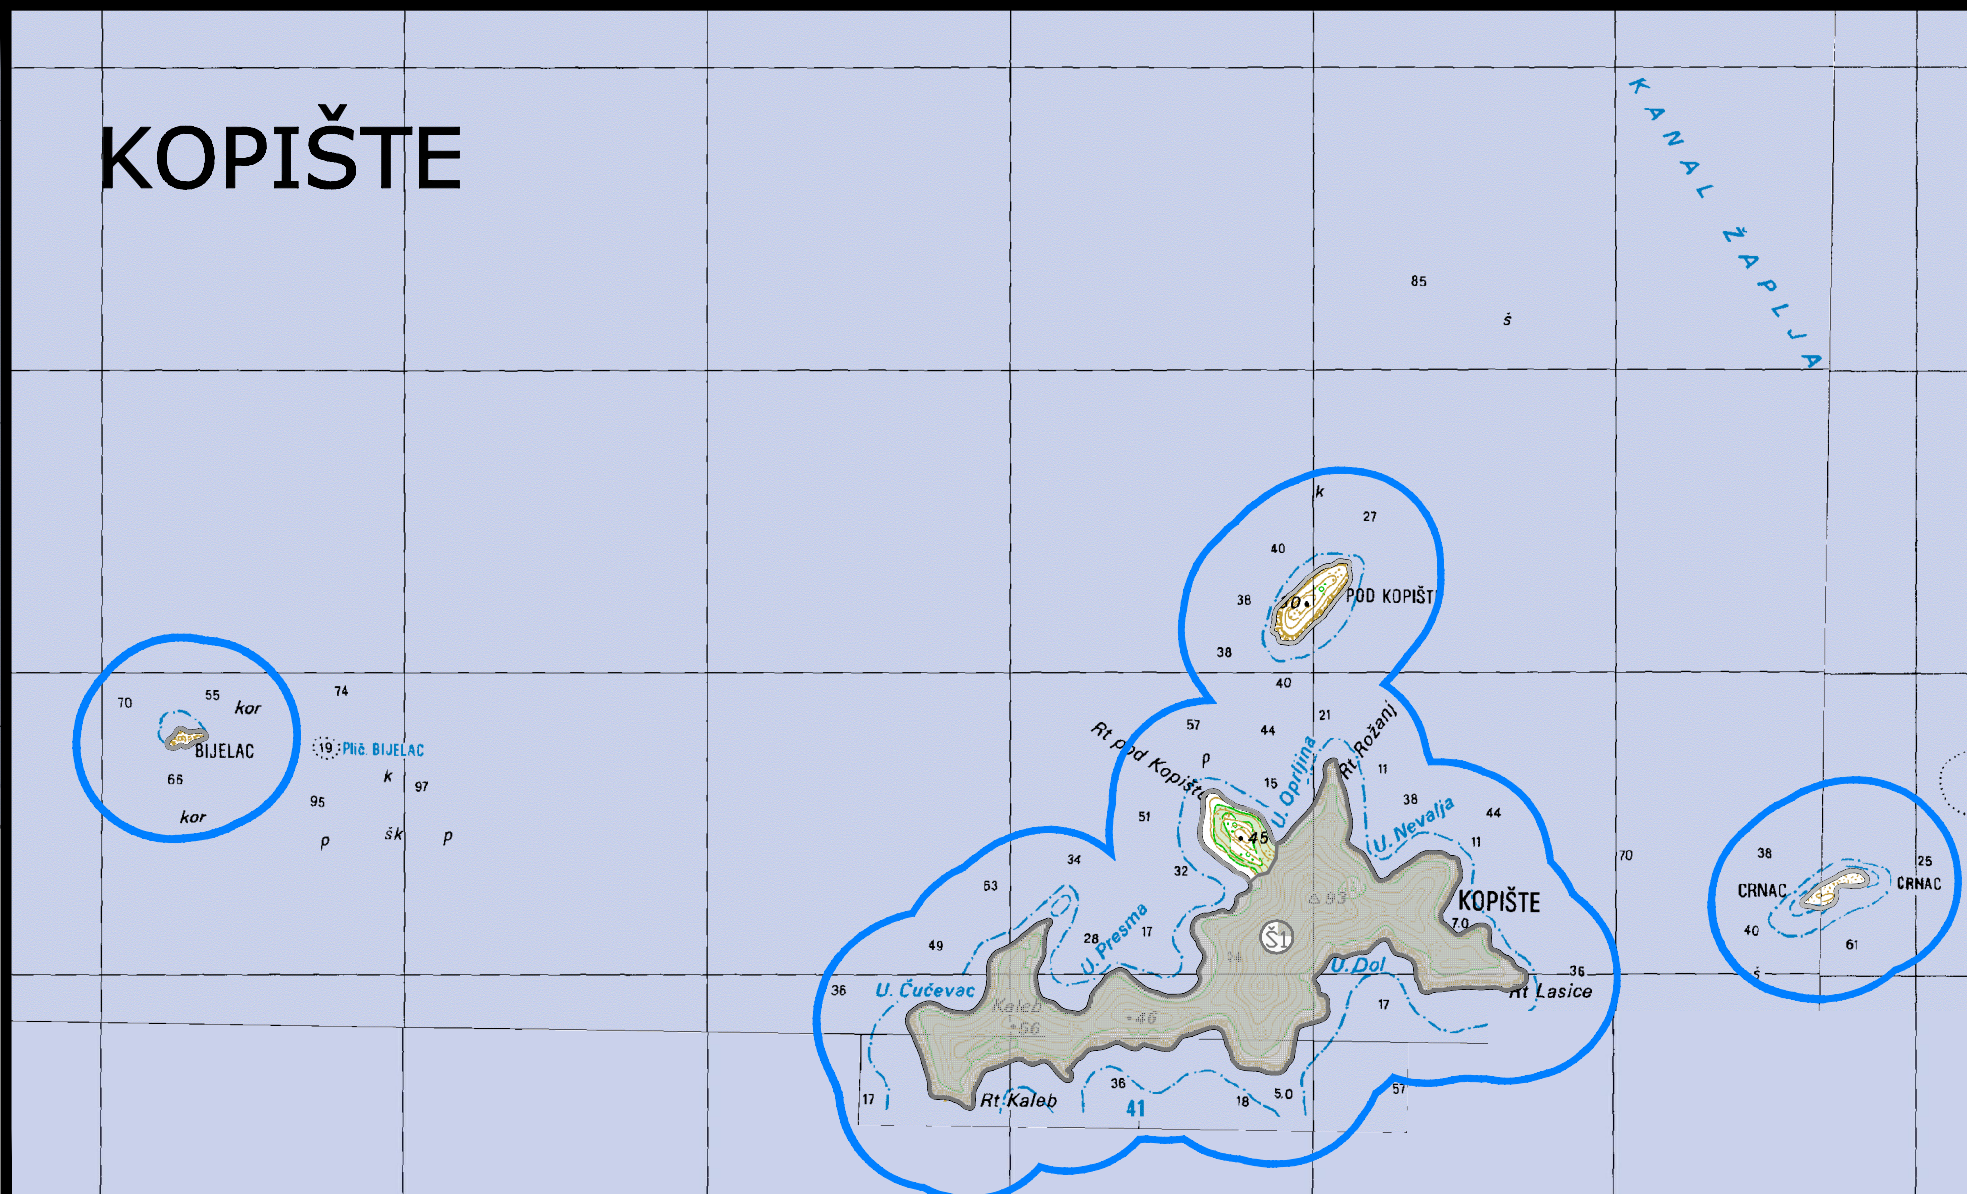

VRHOVNJACI

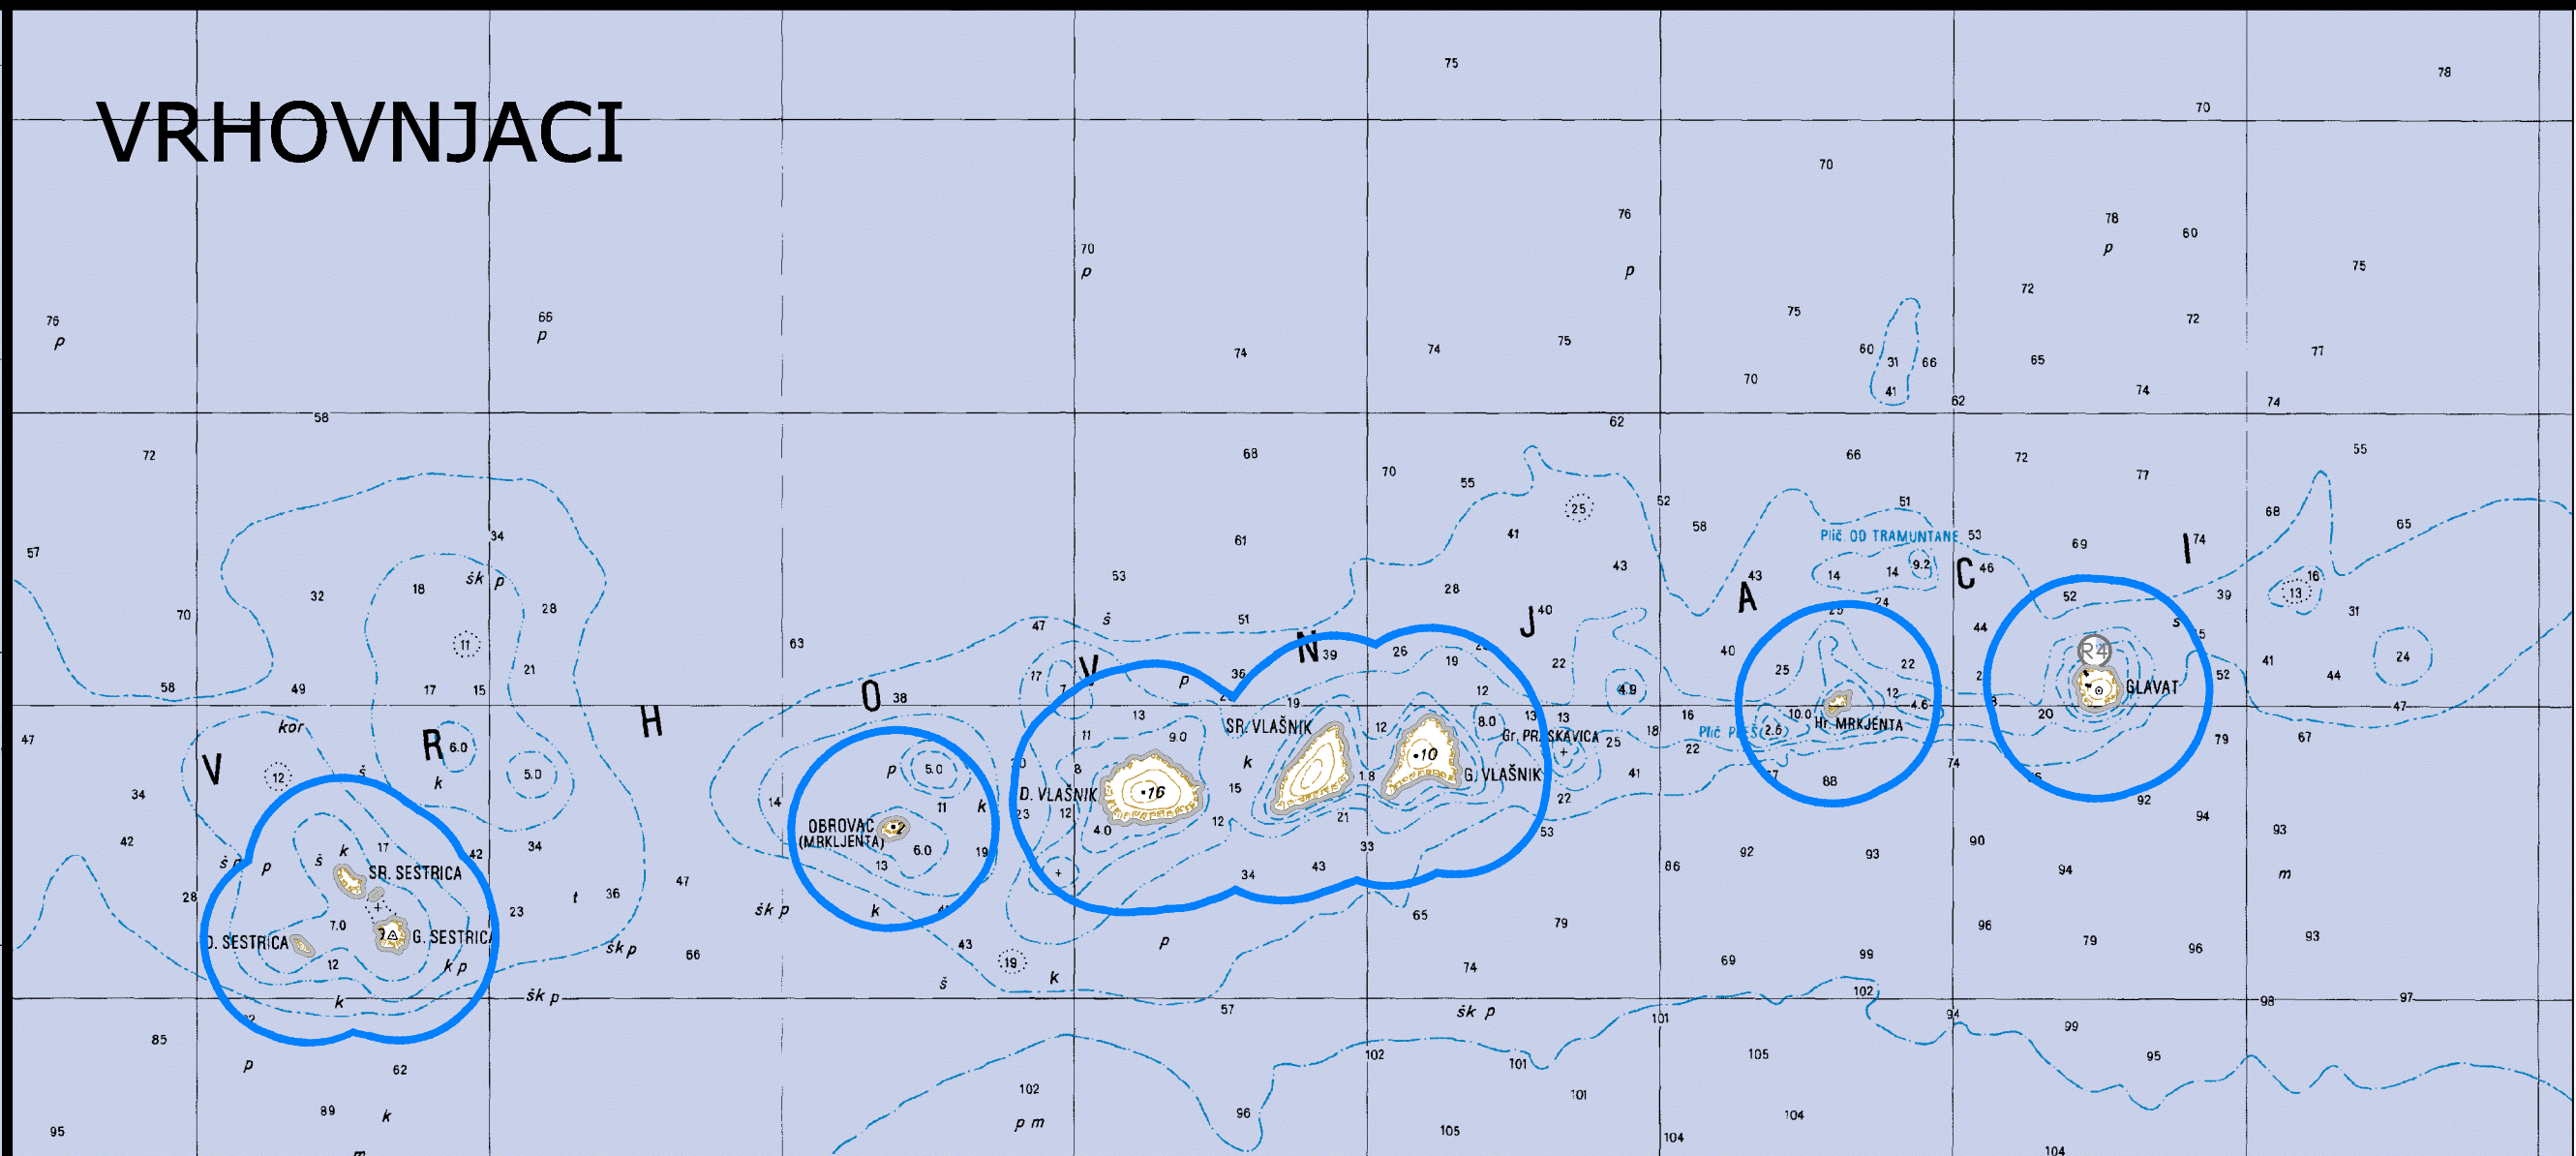

REPUBLIKA HRVATSKA  
DUBROVAČKO-NERETVANSKA ŽUPANIJA  
OPĆINA LASTOVO

PROSTORNI PLAN UREĐENJA OPĆINE LASTOVO

2. INFRASTRUKTURNI SUSTAVI

2D Vodnogospodarski sustav - Odvodnja otpadnih voda  
Obrada, skladištenje i odlaganje otpada

GRANICA NASELJA

GRANICA ZAŠTIĆENOG OBALNOG PODRUČJA MORA

PROMET  
Cestovni promet  

OSTALE DRŽAVNE CESTE

ŽUPANIJSKA CESTA

LOKALNA CESTA

OSTALE CESTE KOJE NISU JAVNE

VODNOGOSPODARSKI SUSTAV  
Odvodnja otpadnih voda  

UREĐAJ ZA PROČIŠĆAVANJE

ISPUST OTPADNIH VODA

CRPNA STANICA

OSTALI DOVODNI KANALI

ISPUST OBORINSKIH VODA

KANAL OBORINSKE VODE

OBRADA, SKLADIŠTENJE I ODLAGANJE OTPADA  

NEUREĐENA DEPONIJA KOMUNALNOG OTPADA

PRETOVARNA STANICA

0 100 200 500 1000 2000

M 1:25000

Županija: DUBROVAČKO-NERETVANSKA ŽUPANIJA  
Općina: OPĆINA LASTOVO

Naziv prostornog plana: PROSTORNI PLAN UREĐENJA OPĆINE LASTOVO

Naziv kartografskog prikaza: INFRASTRUKTURNI SUSTAVI - Vodnogospodarski sustav - Odvodnja otpadnih voda  
Obrada, skladištenje i odlaganje otpada

Broj kartografskog prikaza: 2D Mjerilo kartografskog prikaza: 1 : 25 000

Odluka o izradi Prostornog plana uređenja Općine Lastovo (službeno glasilo): Odluka predstavničkog tijela o donošenju plana (službeno glasilo):  
Službeni glasnik Općine Lastovo br. 04/07 od 17.12.2007. Službeni glasnik Općine Lastovo br. 01/10

Javna rasprava (datum objave): Javni uvid održan:  
Službeni glasnik Općine Lastovo, 14.10.2008. do:01.12.2008.  
Službeni glasnik Općine Lastovo, 30.03. i 01.04.2009. do:15.04.2009.

Pečat tijela odgovornog za provođenje javne rasprave: Odgovorna osoba za provođenje javne rasprave:  
Miro Marićević, dipl.ing.agr.

Suglasnost na plan prema članku 97. Zakona o prostornom uređenju i gradnji ("Narodne novine", br. 78/07, 38/09), broj suglasnosti klasa: 350-02/09-11/40, ur.br: 631-06-09-03, datum: 17.12.2009.

Pravna osoba/tijelo koje je izradilo plan: URBANISTIČKI INSTITUT HRVATSKE d.d. 10000 Zagreb, Frana Petkovića 4

Pečat pravne osobe/tijela koje je izradilo plan: Odgovorna osoba:  
mr.sc. Ninoslav Dusper, dipl.ing.arh.

Odgovorni voditelj izrade nacrtu prijedloga plana: Lidija Škec, dipl.ing.arh.

Stručni tim u izradi plana:  
Nataša Avakumović, dipl.ing.ured.kraj.  
Marija Babić, ing.grad.  
Juraj Dusper, dipl.oec.  
Mladen Kardum, ing.grad.  
Katarina Labar, dipl.ing.ured.kraj.

Predsjednik predstavničkog tijela:  
Anita Jančić Lešić, dr.med.

Istovjetnost ovog prostornog plana s izvornikom  
ovjerava:  
(ime, prezime i potpis)

Pečat nadležnog tijela: