

DETALJNI PLAN UREĐENJA PROŠIRENJA GROBLJA U NASELJU LASTOVO

3. UVJETI KORIŠTENJA, UREĐENJA I ZAŠTITE POVRŠINA 3.6. ZAŠTITA KULTURNE I PRIRODNE BAŠTINE



TUMAČ




GRANICA OBUHVATA

ZAŠTIĆENI DIJELOVI PRIRODE (ZAŠTITA PLANOM)



ZAŠTIĆENA STABLA ČEMPRESA

ARHEOLOŠKA BAŠTINA

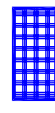

ARHEOLOŠKO PODRUČJE


POVIJESNI SKLOP I GRADEVINA



PODRUČJE SPOMENIKA KULTURE



SAKRALNA GRADEVINA - SV. MARIJA U POLJU

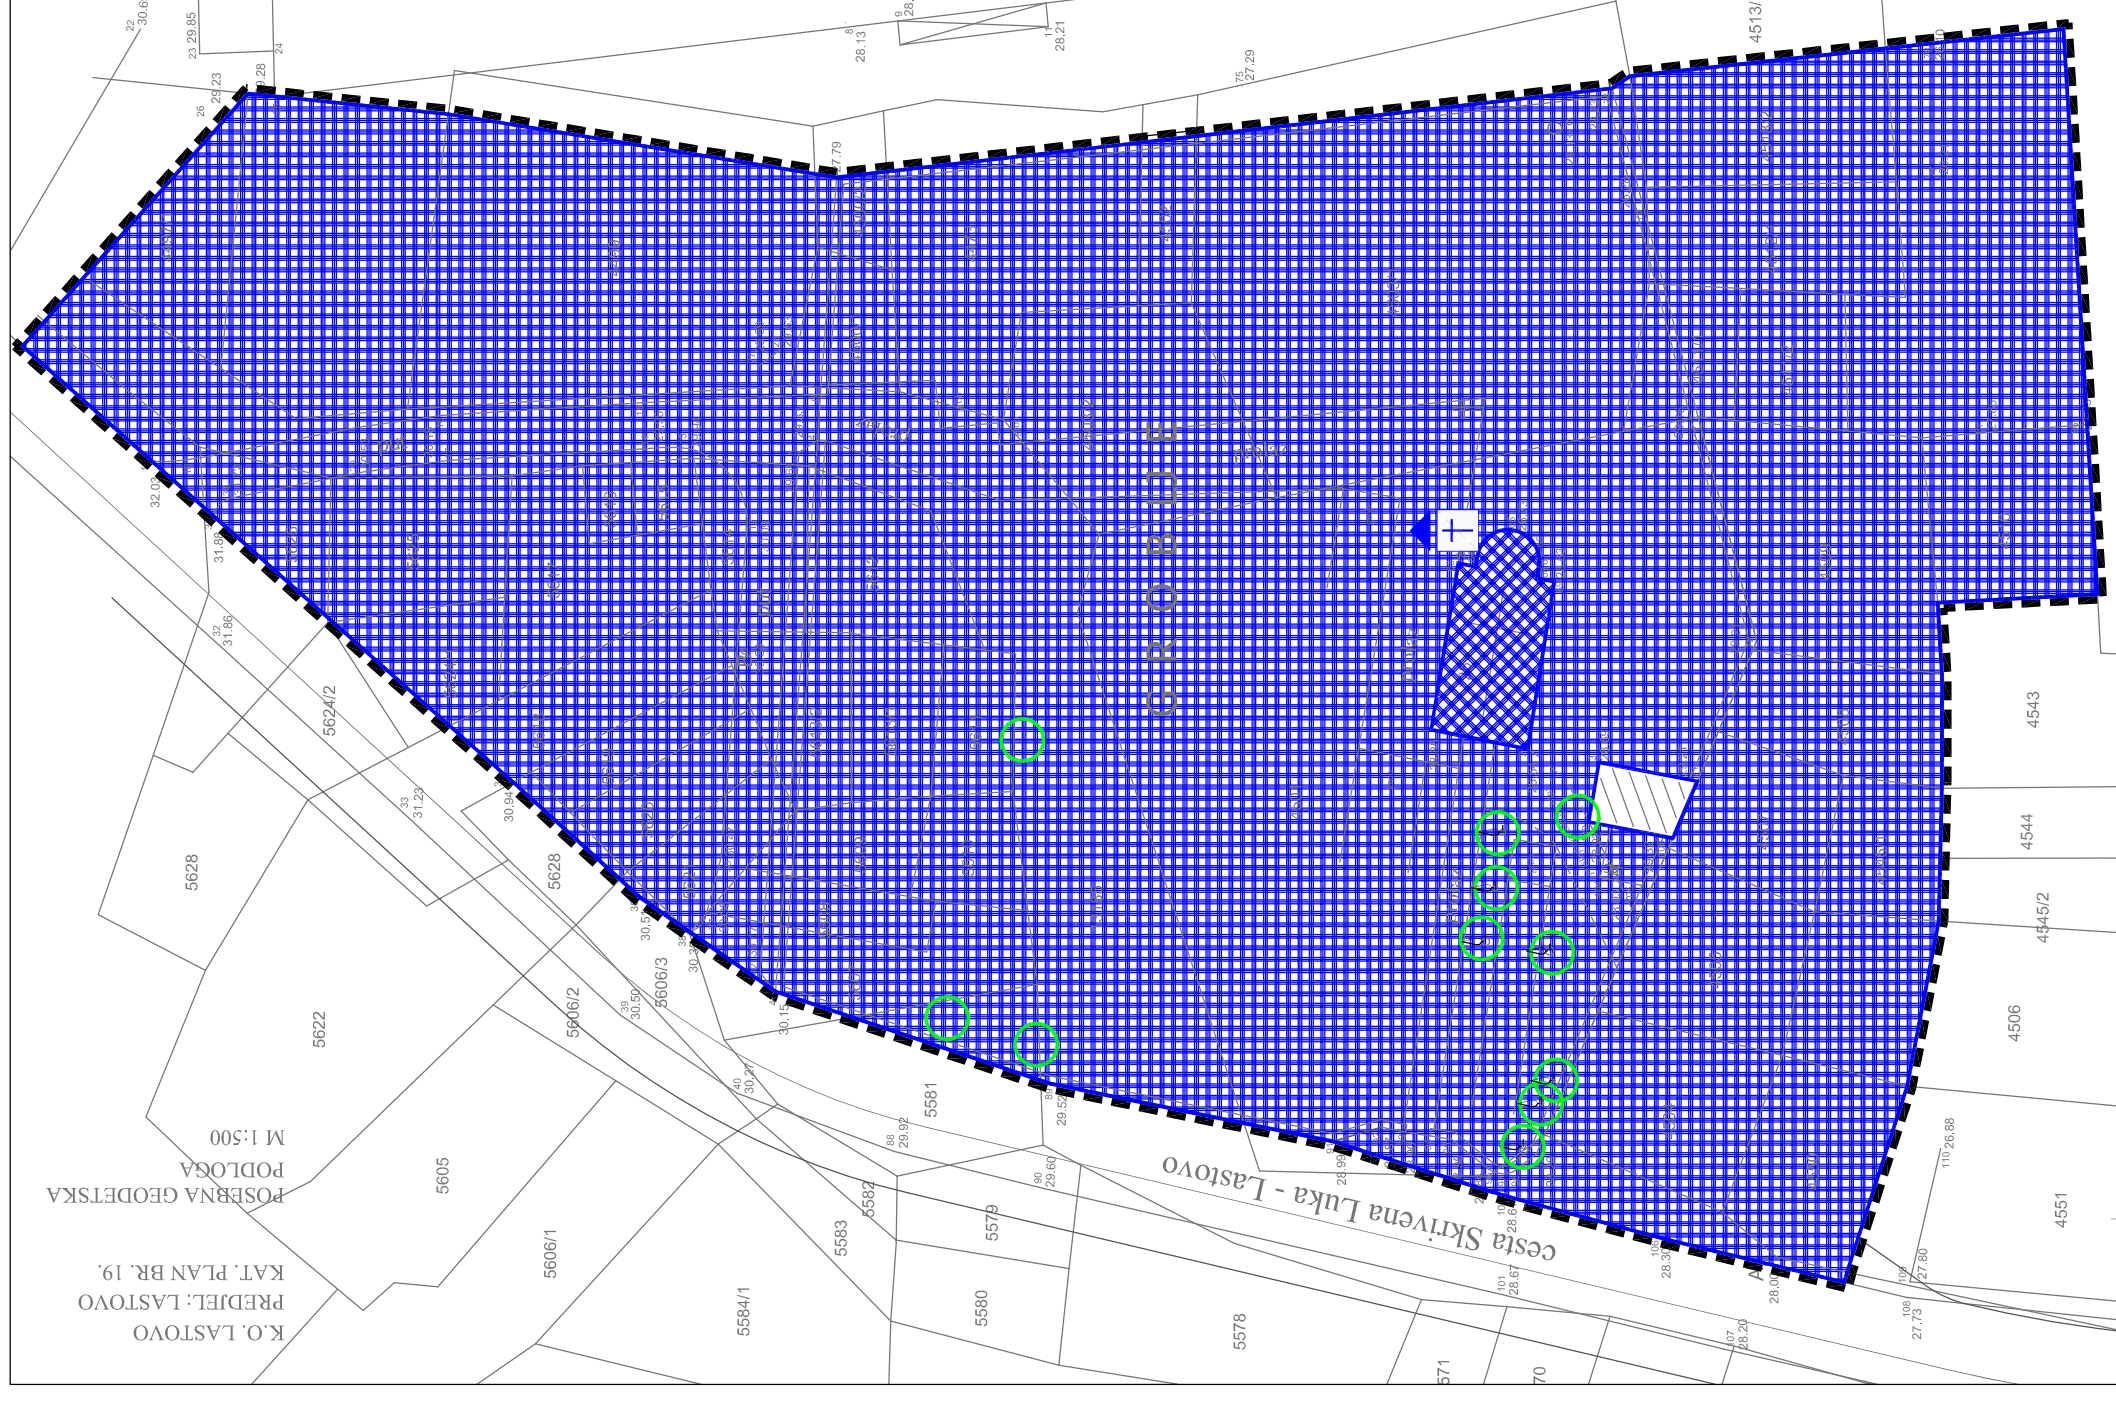

DUBROVAČKO NERETVANSKA ŽUPANIJA OPĆINA LASTOVO

DETALJNI PLAN UREĐENJA PROŠIRENJA GROBLJA U NASELJU LASTOVO

3. UVJETI KORIŠTENJA, UREĐENJA I ZAŠTITE POVRŠINA 3.6. ZAŠTITA KULTURNE I PRIRODNE BAŠTINE

Broj kartografskog prikaza: 10. Mjerilo kartografskog prikaza: 1:500

Odluka o izradi Detaljnog plana uređenja proširenja groblja u naselju Lastovo: Službeni glasnik Općine Lastovo (Službeni glasnik Općine Lastovo): 6/14

Javna rasprava objavljena je 09. 05. 2011.

Javni uvid održan je od 17. svibnja do 15. lipnja 2011.

Javna rasprava objavljena je 03. 11. 2013.

Javni uvid održan je od 12. studenog do 25. studenog 2013.

Pečat tijela odgovornog za provođenje javne rasprave:

Odgovorna osoba za provođenje javne rasprave:

M.P.

Leo Katić

Koordinator izrade Plana:
- Jedinствени upravni odjel

Leo Katić

Pravna osoba koja je izradila Plan:

APE d.o.o., Zagreb, Ozaljska 61

Pečat pravne osobe koja je izradila plan:

Odgovorna osoba:

M.P.

Mirela Čordaš, dipl.ing.arh.

Odgovorni voditelj izrade Plana:

- Za APE d.o.o.:

- Mirela Čordaš, dipl. ing. arh., ovl.arh.

Stručni tim APE d.o.o u izradi plana:

Suradnja u izradi plana ASK ATELIER, d.o.o.:

1. Nikša Božić, dipl.ing.arh.

2. Sandra Jakopc, dipl.ing.arh.

3. Estera Gobac-Trninić, dipl.ing.biol.

Pečat predstavničkog tijela:

Predsjednik predstavničkog tijela:

M.P.

Ljubo Jurica

Istovjetnost ovog prostornog plana s izvornikom ovjerava:

Pečat nadležnog tijela:

(ime, prezime, potpis)

M.P.