

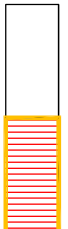

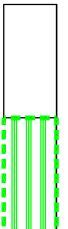

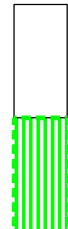

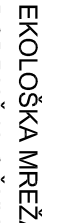
 


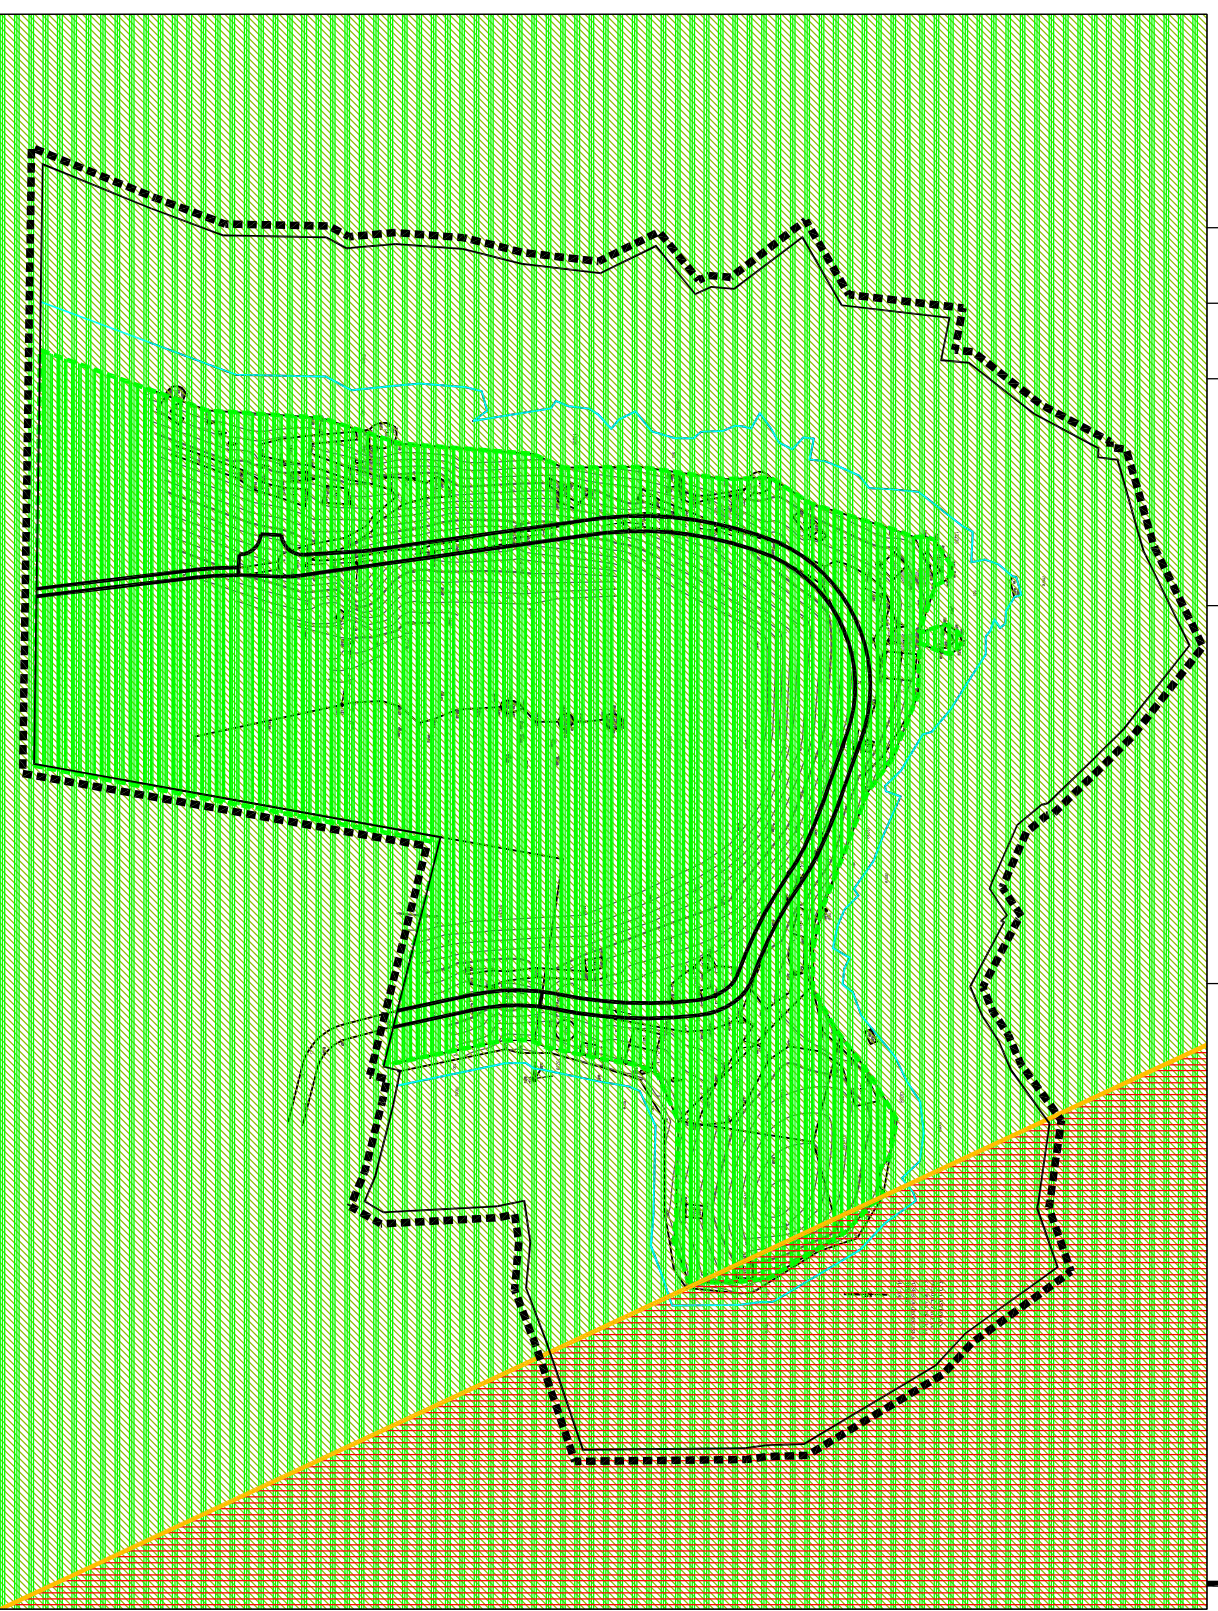


LEGENDA

	GRANIČA OBUHVATA PLANA
	OBALNA CRTA
	SANACIJA
	PODRUČJE UGROŽENO BUKOM
	KRAJOBRAZ
	OSOBITO VRIJEDAN PREDJEL - PRIRODNI KRAJOBRAZ
	OSOBITO VRIJEDAN PREDJEL - KULTIVIRANI KRAJOBRAZ
	EKOLOŠKA MREŽA:
	PODRUČJA OČUVANJA ZNAČAJNA ZA PTICE
	PODRUČJA OČUVANJA ZA VRSTE I STANIČNE TIPOVE
	PROMET
	GRANIČA KORIDORA CESTE

M 1:2000 0 20 40 100 200 S



DUBROVAČKO NERETVANSKA ŽUPANIJA OPĆINA LASTOVO

URBANISTIČKI PLAN UREDENJA TURISTIČKE ZONE NASELJA UBLI/ZAGLAV  
KONAČNI PRIJEDLOG PLANA

3. UVJETI KORIŠTENJA, UREDENJA I ZAŠTITE POVRŠINA  
3.2. PODRUČJA PRIMJENE POSEBNIH MJERA UREDENJA I ZAŠTITE

Broj kartografskog prikaza: 3.2.

Mjerilo kartografskog prikaza: 1:2000

Odluka o Izradi Urbanističkog plana uređenja turističke zone Ublil/Zaglav:  
Službeni glasnik Općine Lastovo br. 5/14

Odluka predstavničkog tijela o donošenju Urbanističkog plana uređenja turističke zone Ublil/Zaglav: Službeni glasnik Općine Lastovo br.

Javna rasprava objavljena je 01.08.2014.

Javni uvid održan je od 11.08.2014. do 11.09.2014.

Pečat tijela odgovornog za provođenje javne rasprave:

Odgovorna osoba za provođenje javne rasprave:



M.P.

Leo Katić

Koordinator Izrade Plana:  
- Jedinštveni upravni odjel

Leo Katić

Pravna osoba koja je Izradila Plan:

ASK ATELIER d.o.o., Zagreb, Trg N. Š. Zrinskog 17

Pečat pravne osobe koja je Izradila plan:

Odgovorna osoba:



M.P.

Azra Suljić, dipl.ing.arh.

Odgovorni voditelj Izrade Plana:



Azra Suljić, dipl.ing.arh., ovl.arh.

- Za ASK ATELIER d.o.o.:

1. Mate Curić, dipl.ing. grad.
2. Danijela Matić Mikić, dipl.ing.arh.
3. Azra Suljić, dipl.ing.arh.

Pečat predstavničkog tijela:

Predsjednik predstavničkog tijela:

M.P.

Ljubo Jurica, v.r.

Istovjetnost ovog prostornog plana s  
izvornikom ovjerava:

Pečat nadležnog tijela:

.....  
(ime, prezime, potpis)

M.P.