

# URBANISTIČKI PLAN UREĐENJA POSLOVNE ZONE UBLE

## 4. NAČIN I UVJETI GRADNJE

M 1:2000 | 0 | 20 | 40 | 100 | 200 | s

### GRANICE


 OBUHVAT PLANA

### NAČIN GHRADNJE

 NISKA GRADNJA

### PROMET

 GRANICA KORIDORA CESTE

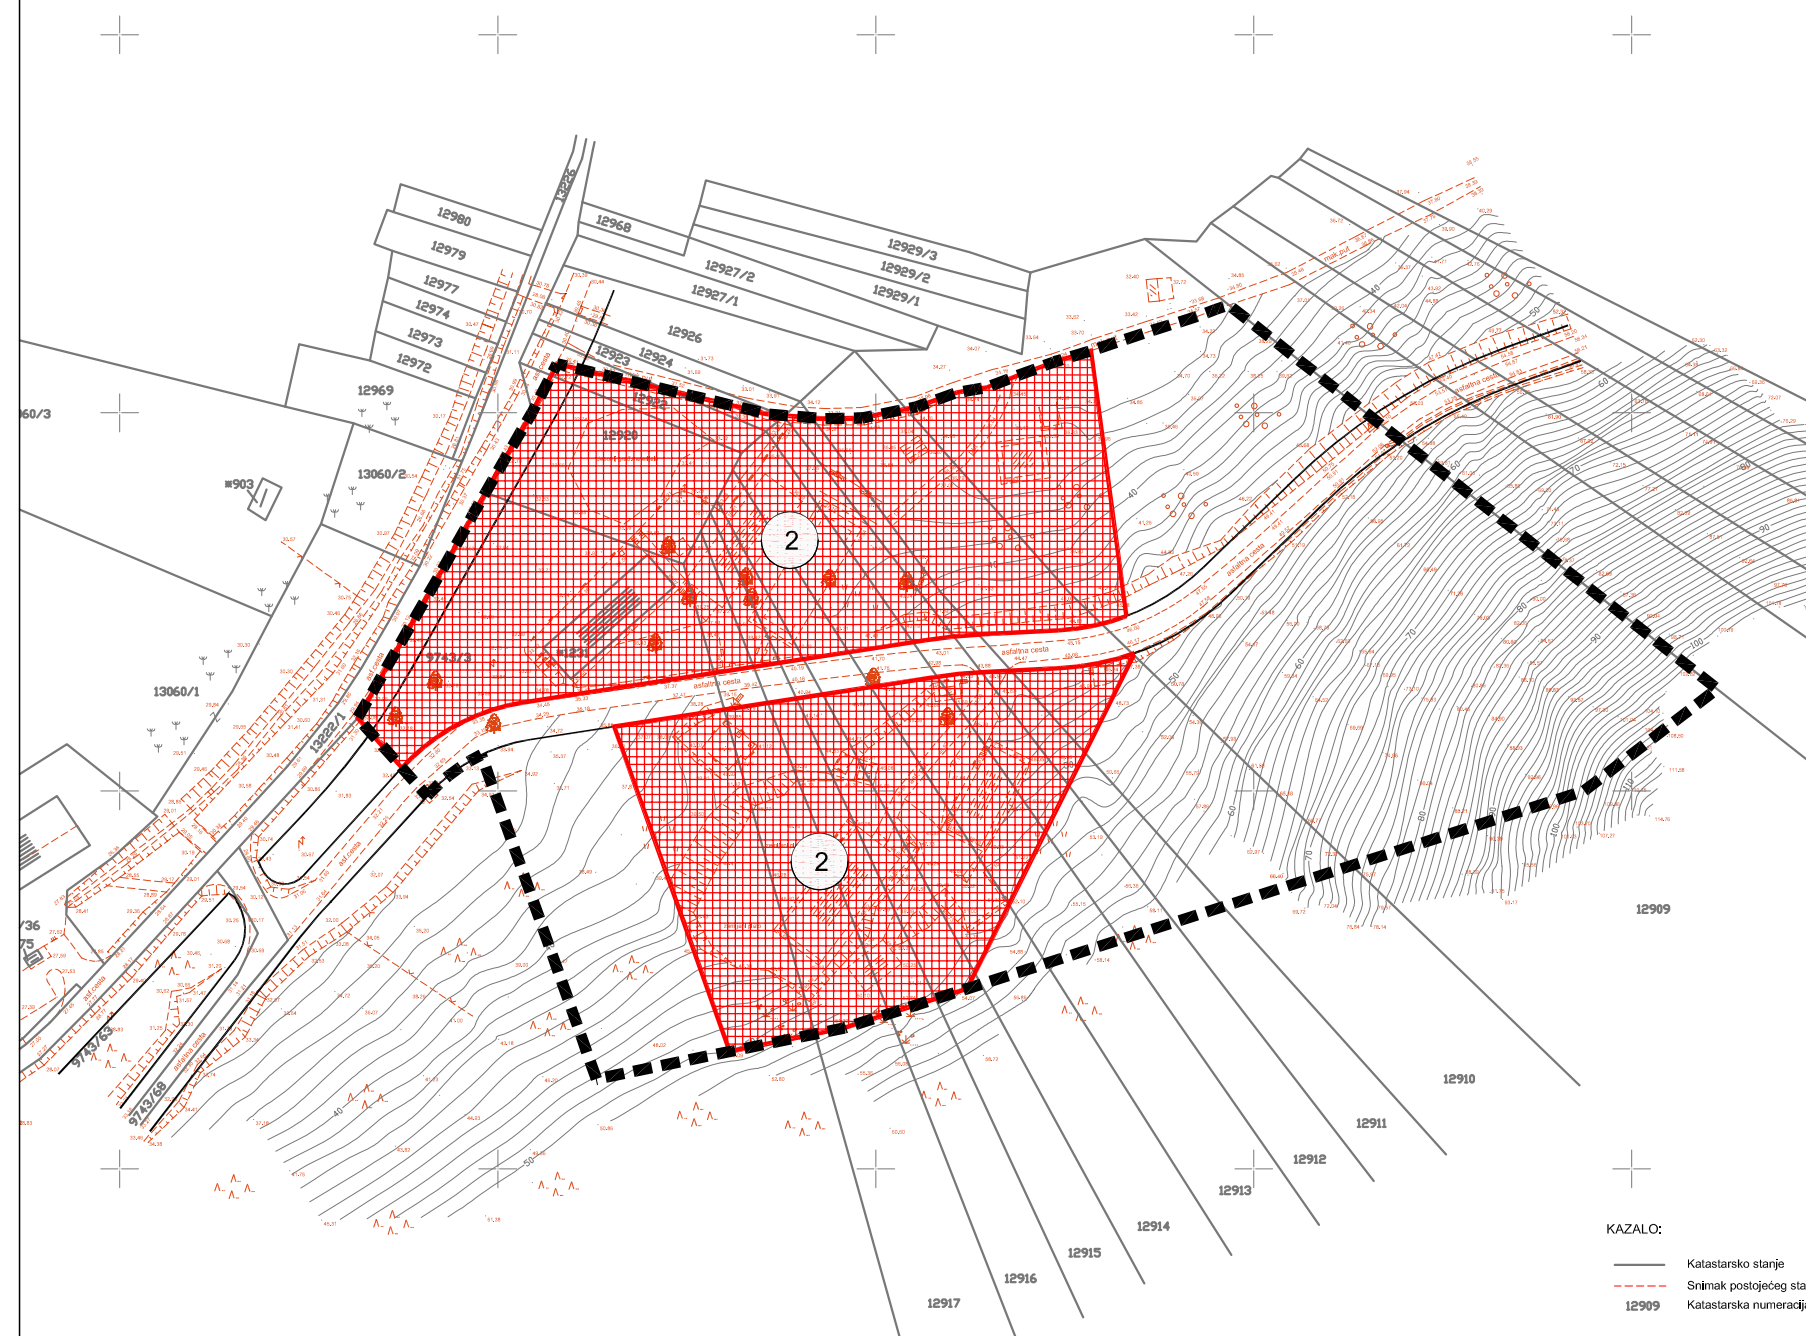

### DUBROVAČKO NERETVANSKA ŽUPANIJA OPĆINA LASTOVO

#### URBANISTIČKI PLAN UREĐENJA POSLOVNE ZONE UBLE

#### 4. NAČIN I UVJETI GRADNJE

Broj kartografskog prikaza: 4.	Mjerilo kartografskog prikaza: 1:2000
Odluka o izradi Urbanističkog plana uređenja poslovne zone Uble: Službeni glasnik Općine Lastovo br. 4/07 i 3/10	Odluka predstavničkog tijela o donošenju Urbanističkog plana uređenja poslovne zone Uble (Službeni glasnik Općine Lastovo): 6/14
Javna rasprava objavljena je 09.05.2011.	Javni uvid održan je od 17.05.2011. do 15.06.2011.
Javna rasprava objavljena je 03. 11. 2013.	Javni uvid održan je od 12.11.2013. do 25.11.2013.
Pečat tijela odgovornog za provođenje javne rasprave:	
M.P.	..... Leo Katić
Koordinator izrade Plana: - Jedinstveni upravni odjel	..... Leo Katić
Pravna osoba koja je izradila Plan: <b>APE d.o.o., Zagreb, Ozaljska 61</b>	
Pečat pravne osobe koja je izradila plan:	Odgovorna osoba:
M.P.	..... Mirela Čordaš, dipl.ing.arh.
Odgovorni voditelj izrade Plana:  - Za APE d.o.o.:	- Mirela Čordaš, dipl. ing. arh., ovl.arh.
Stručni tim APE d.o.o u izradi plana: 1. Nikša Božić, dipl.ing.arh. 2. Sandra Jakopec, dipl.ing.arh. 3. Estera Gobac-Trninić, dipl.ing.biol.	Suradnja u izradi plana ASK ATELIER, d.o.o.: 1. Marko Ambroš, dipl.ing.arh. 2. Danijela Malić Mikić, dipl.ing.arh. 3. Marija Premužić Ančić, dipl.ing.arh. 4. Azra Suljić, dipl.ing.arh. 5. Mate Curić, dipl.ing. građ.
Pečat predstavničkog tijela:	Predsjednik predstavničkog tijela:
M.P.	..... Ljubo Jurica
Istovjetnost ovog prostornog plana s izvornikom ovjerava:	Pečat nadležnog tijela:
..... (ime, prezime, potpis)	M.P.