

LEGENDA

..... GRANICA OBUHVAȚA PLANA  
 ————— OBALNA CRTA

OBILICI KORIŠTENJA I NAČIN GRADNJE


post. plan.

ZONA GRADNJE

PROMET

GRANICA KORIDORA CESTE

M 1:2000 0 20 40 100 200 S

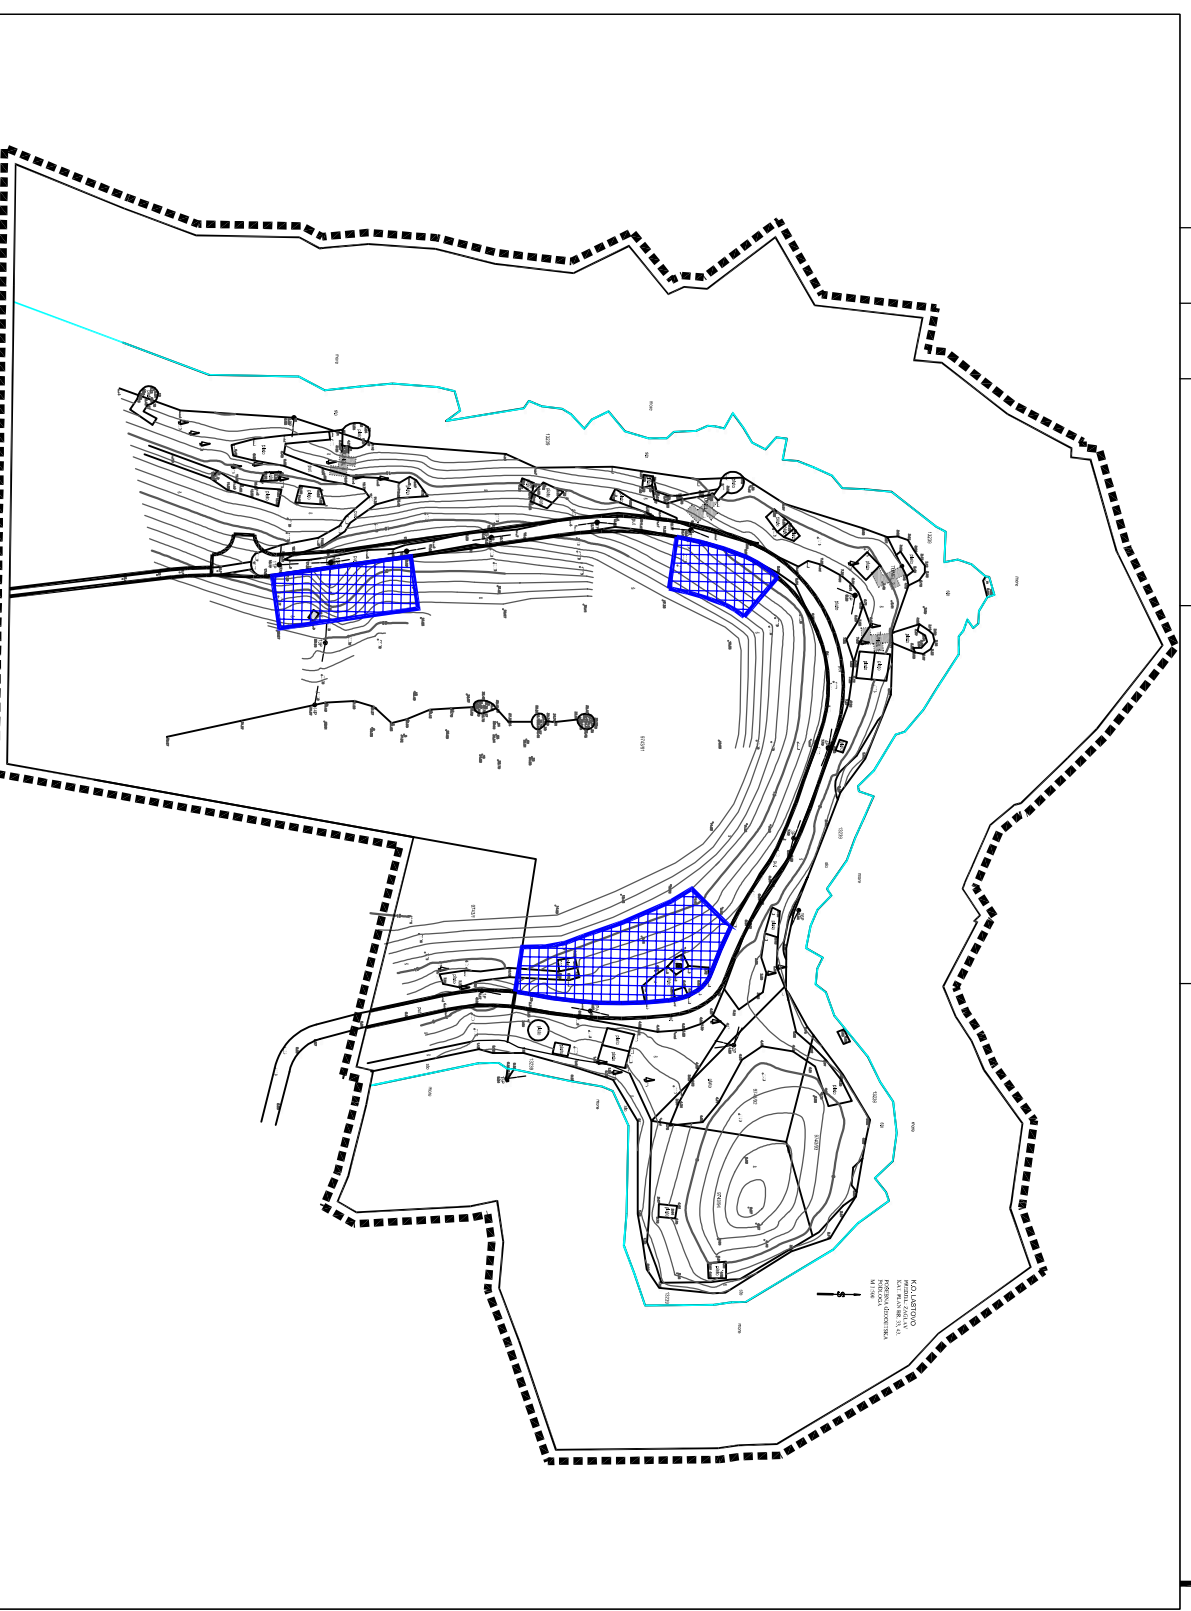

DUBROVAČKO NERETVANSKA ŽUPANIJA OPĆINA LASTOVO

URBANISTIČKI PLAN UREĐENJA TURISTIČKE ZONE NASELJA UBLI/ZAGLAV  
 KONAČNI PRIJEDLOG PLANA

4. NAČIN I UVJETI GRADNJE

Broj kartografskog prikaza: 4.

Mjerilo kartografskog prikaza: 1:2000

Odluka o izradi Urbanističkog plana uređenja turističke zone Ublil/Zaglav:

Odluka predstavničkog tijela o donošenju Urbanističkog plana uređenja turističke zone Ublil/Zaglav: Službeni glasnik Općine Lastovo br.

Službeni glasnik Općine Lastovo br. 5/14

Općine Lastovo br.

Javna rasprava objavljena je 01.08.2014.

Javni uvid održan je od 11.08.2014. do 11.09.2014.

Pečat tijela odgovornog za provođenje javne rasprave:

Odgovorna osoba za provođenje javne rasprave:



M.P.

Leo Katić

Koordinator izrade Plana:  
 - Jedinštveni upravni odjel

Leo Katić

Pravna osoba koja je izradila Plan:

ASK ATELIER d.o.o., Zagreb, Trg N. Š. Zrinskog 17

Pečat pravne osobe koja je izradila plan:

Odgovorna osoba:

**ASK**  
 ATELIER d.o.o.  
 za arhitekturu, inženjering i komercijala  
 Trg N. Š. Zrinskog 17  
 10000 Zagreb  
 M.P.

Azra Suljić, dipl.ing.arh.

Odgovorni voditelj izrade Plana:

**AZRA SULJIĆ**  
 dipl.ing.arh.  
 OVLASŢENA ARHITEKTICA  
 A 1000

Azra Suljić, dipl.ing.arh., ovl.arh.

- Za ASK ATELIER d.o.o.:

- 1. Mate Curić, dipl.ing. grad.
- 2. Danijela Matić Mikić, dipl.ing.arh.
- 3. Azra Suljić, dipl.ing.arh.

Pečat predstavničkog tijela:

Predsjednik predstavničkog tijela:

M.P.

Libbo Jurica, v.r.

Istovjetnost ovog prostornog plana s  
 izvornikom ovjerava:

Pečat nadležnog tijela:

.....  
 (ime, prezime, potpis)

M.P.