


LEGENDA

.....	GRANICA OBUHVAATA PLANA
—	OBALNA CRTA
post. plan.	RAZVOJ I UREĐENJE NASELJA
	PARCELACIJA
	PLANIRANA PARCELA
T-1	OZNAKA PARCELE
PROMET	
	GRANICA KORIDORA CESTE

M 1:2000 0 20 40 100 200 S

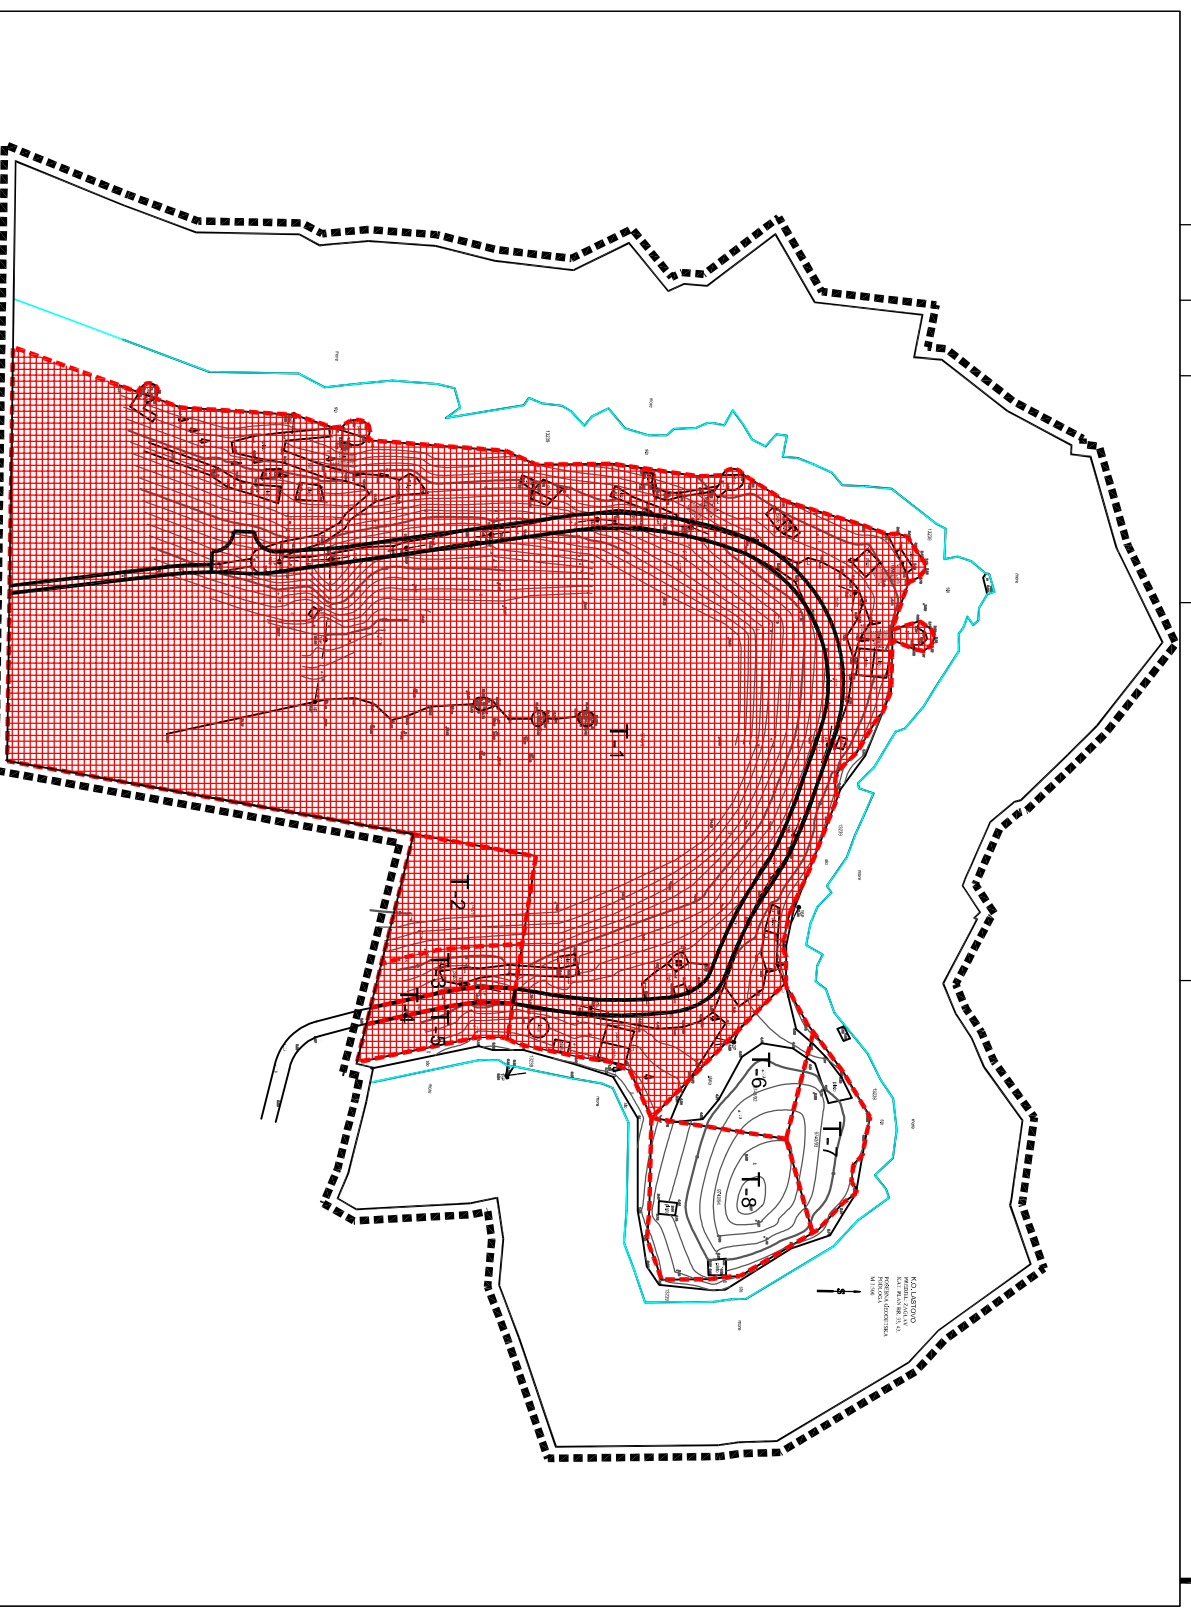

DUBROVAČKO NERETVANSKA ŽUPANIJA OPĆINA LASTOVO

URBANISTIČKI PLAN UREĐENJA TURISTIČKE ZONE NASELJA UBLI/ZAGLAV
KONAČNI PRIJEDLOG PLANA

5. PRIJEDLOG PARCELACIJE

Broj kartografskog prikaza: 5.

Mjerilo kartografskog prikaza: 1:2000

Odluka o Izradi Urbanističkog plana uređenja turističke zone Ublil/Zaglav:
Službeni glasnik Općine Lastovo br. 5/14

Odluka predstavničkog tijela o donošenju Urbanističkog plana uređenja turističke zone Ublil/Zaglav: Službeni glasnik Općine Lastovo br.

Javna rasprava objavljena je 01.08.2014.

Javni uvid održan je od 11.08.2014. do 11.09.2014.

Pečat tijela odgovornog za provođenje javne rasprave:

Odgovorna osoba za provođenje javne rasprave:



M.P.

Leo Katić

Koordinator Izrade Plana:
- Jedinštveni upravni odjel

Leo Katić

Pravna osoba koja je Izradila Plan:

ASK ATELIER d.o.o., Zagreb, Trg N. Š. Zrinskog 17

Pečat pravne osobe koja je Izradila plan:

Odgovorna osoba:

ASK
ATELIER d.o.o.
za arhitekturu, inženjering i kompjuterska
Trg N.Š. Zrinskog 17
10000 Zagreb

M.P.

Azra Suljić, dipl.ing.arh.

Odgovorni voditelj Izrade Plana:



Azra Suljić, dipl.ing.arh., ovl.arh.

- Za ASK ATELIER d.o.o.:

1. Mate Curić, dipl.ing. grad.
2. Danijela Matić Mikić, dipl.ing.arh.
3. Azra Suljić, dipl.ing.arh.

Pečat predstavničkog tijela:

Predsjednik predstavničkog tijela:

M.P.

Libbo Jurica, v.r.

Istovjetnost ovog prostornog plana s
izvornikom ovjerava:

Pečat nadležnog tijela:

.....
(ime, prezime, potpis)

M.P.