


IZVEDBENI PROJEKT
ZA ADAPTACIJU LIETNOG KINA UBLI NA K. Č. BR. 6613/7, K. O. LASTOVO

PROJEKTANT: ARHITEKTONSKI KOLEKTIV D.O.O.
DATUM: 10.09.2015.

SADRŽAJ	
TROŠKOVNIK	
REKAPITULACIJA	1 -15
TROŠKOVNIK SVIH RADOVA	1 -15
POSTOJEĆE STANJE	
Tlocrt 1. nivoa	1
Tlocrt 2. nivoa	2
Presjek	3
KONCEPTUALNA FUNKCIONALNA SHEMA	4
IZVEDBENI PROJEKT	
Situacija sa svim instalacijama	5
Tlocrt i presjek kroz rampe	6
Šank - tlocrti	7
Šank - tlocrt i presjek	8
Sanitarni čvorovi - tlocrt	9
Sanitarni čvorovi - tlocrt sa vodovodom i kanalizacijom	10
Sanitarni čvorovi - tlocrt sa elektrotehničkim instalacijama	11
Sanitarni čvorovi - presjek	12
Elektroinstalacije - situacija i karakteristični presjek	13

REKAPITULACIJA	
GRAĐEVINSKI RADOVI	
RADOVI PRIJE GRADILIŠTA	
A	RADOVI RUŠENJA I ZEMLJANI RADOVI
B	BETONSKI I ARMIRANOBETONSKI RADOVI
C	ZIDARSKI RADOVI
UKUPNO GRAĐEVINSKI RADOVI	
GRAĐEVINSKO - OBRTNIČKI RADOVI	
D IZOLATERSKI RADOVI	
G	KAMENOREZAČKI RADOVI
H	GIPSKARTONSKI RADOVI
I	SOBOSLIKARSKI I LIČILAČKI RADOVI
J	STOLARSKI RADOVI
K	BRAVARSKI RADOVI
L	PARKETARSKI RADOVI
M	KERAMIČARSKI RADOVI (& DRUGE VRSTE PODOVA)
O	OPREMA
P	HORTIKULTURA
UKUPNO GRAĐEVINSKO - OBRTNIČKI RADOVI	
INSTALACIJE	
1 VENTILACIJA	
2 VODOVOD I KANALIZACIJA	
4 ELEKTROINSTALACIJE	
UKUPNO INSTALACIJE	
UKUPNO	

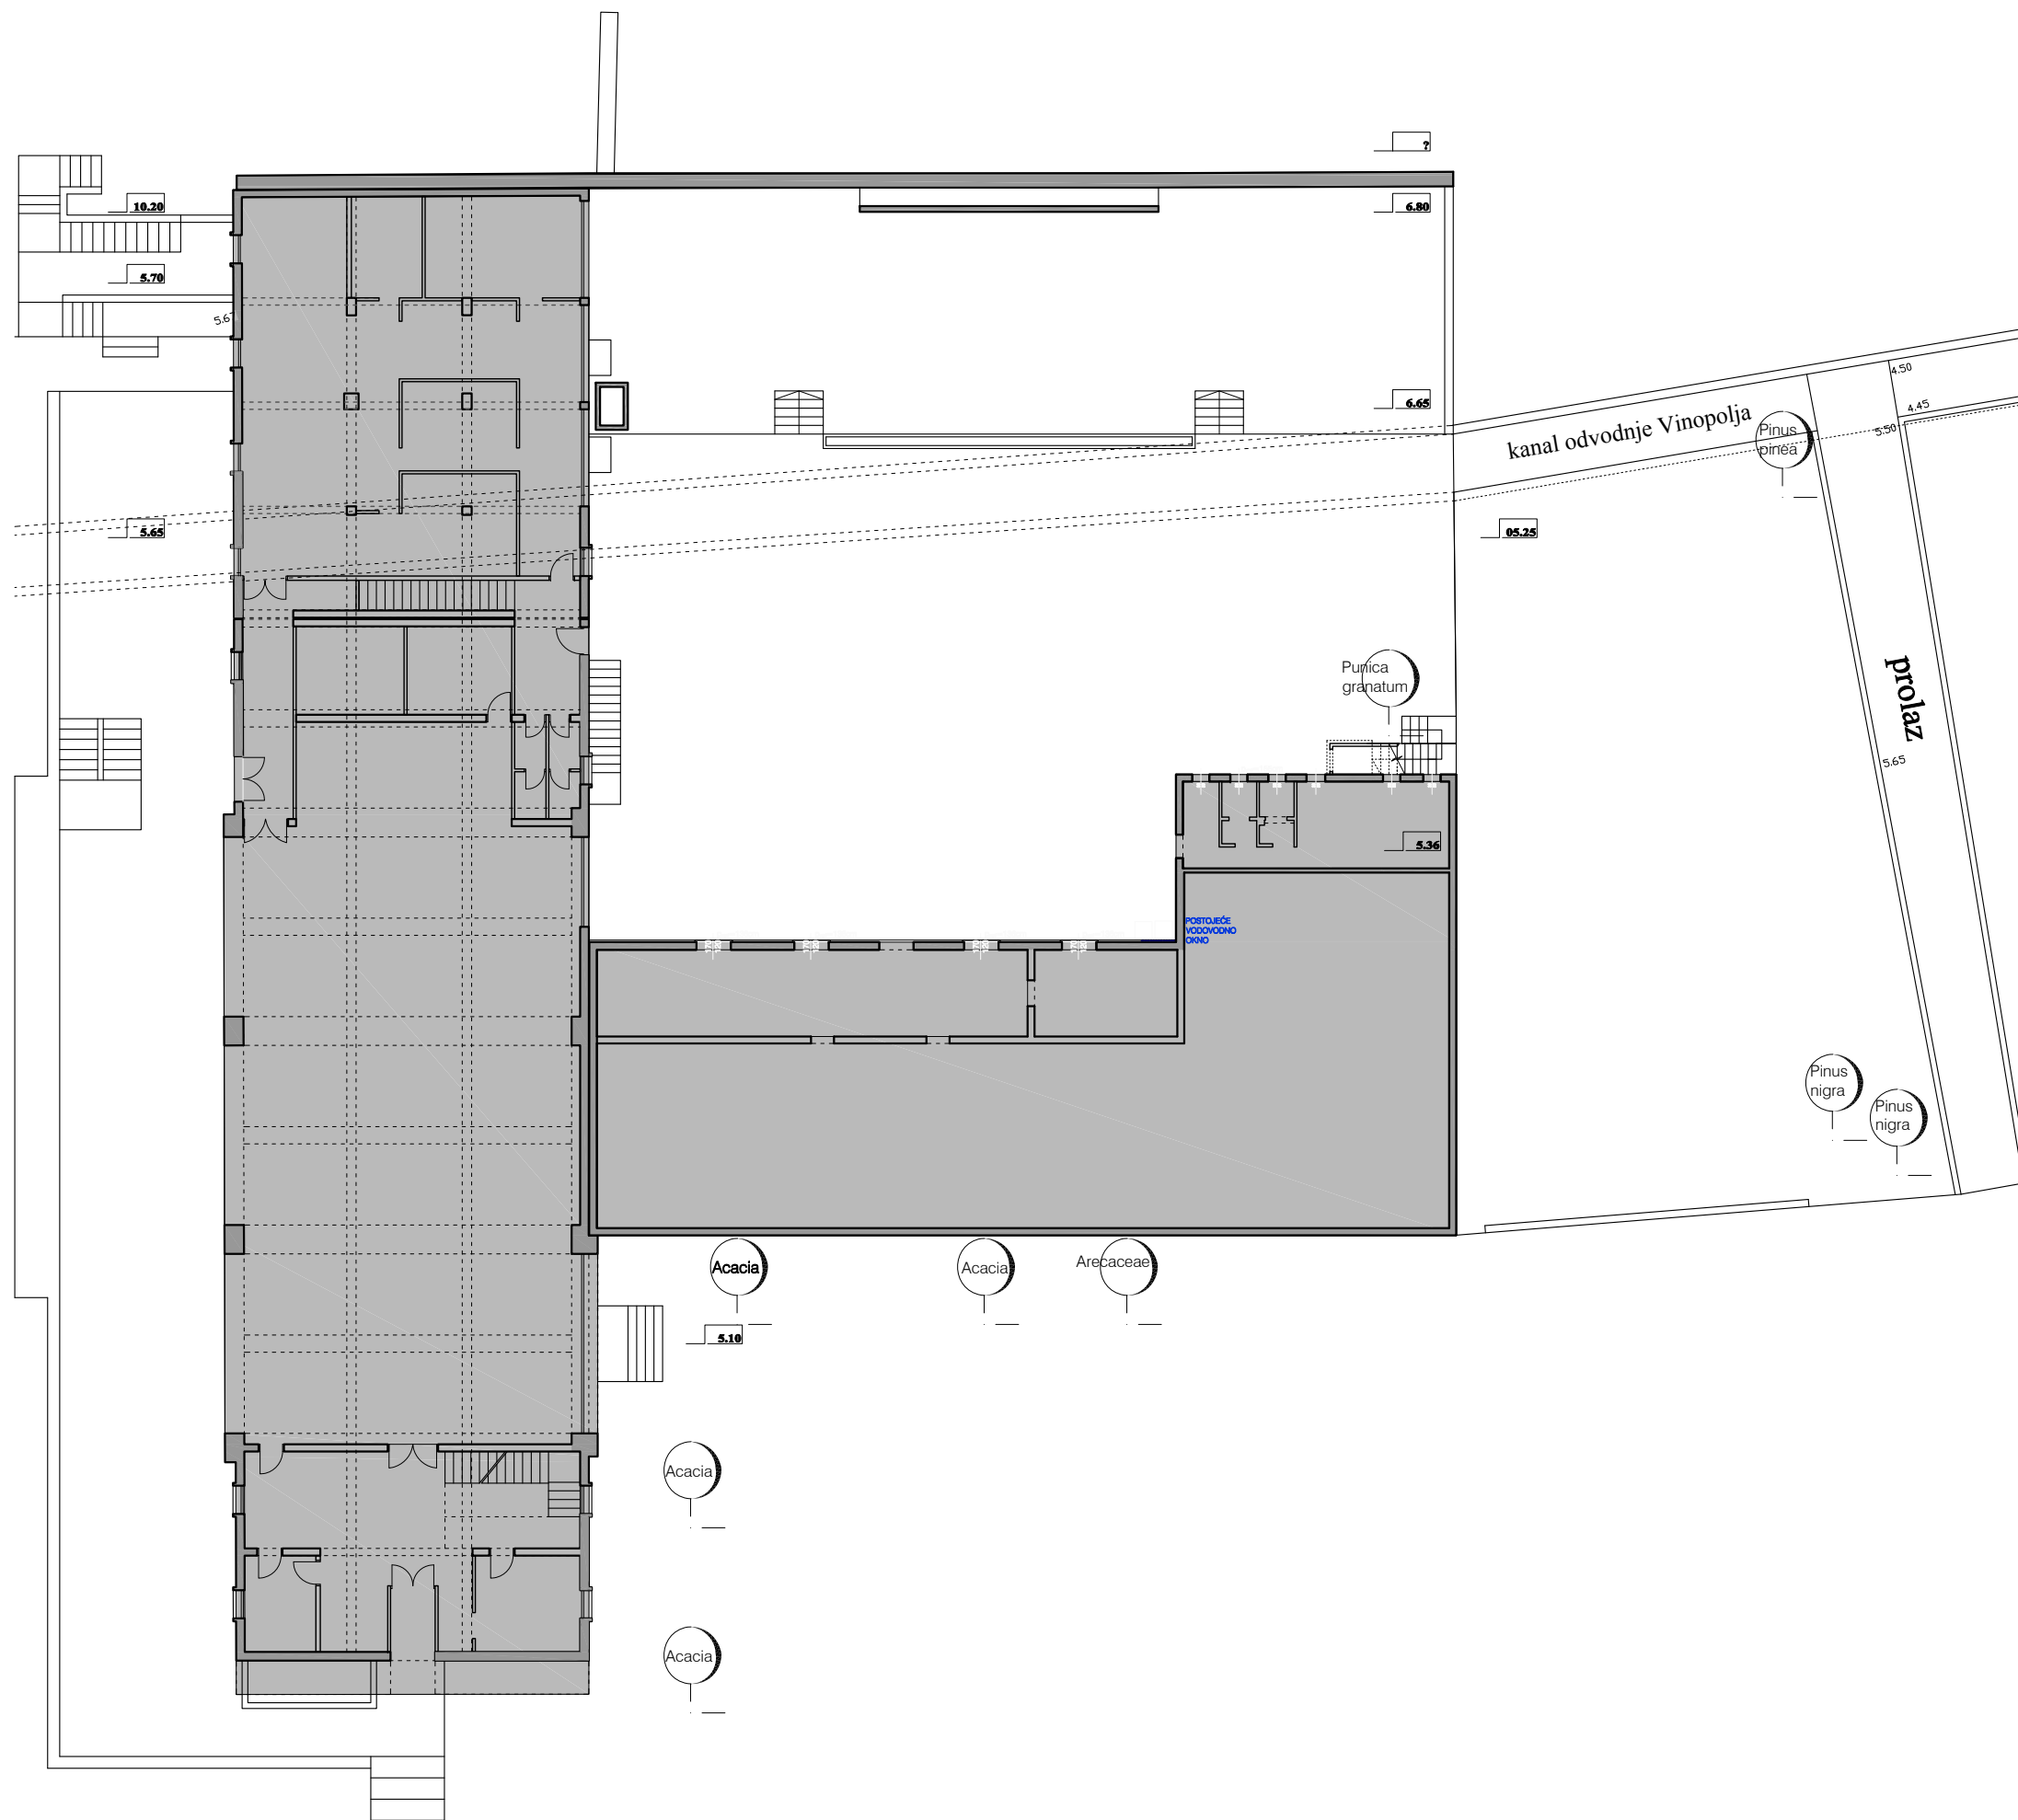

sadržaj
Postojeće stanje:
tlocrt nivoa
00.00_1:250
list
001

napomene



datum
13/06/2015

t. d.
15-06-13


faza
izvedbeni projekt

gradevina
LJETNO KINO
'UBLINALLE'


lokacija
k. č. br. 6613/7
k. o. Lastovo;
Lastovo

investitor
Općina Lastovo,
Dolac 3, Lastovo
oib: 96014931839

projektant
arhitektonski kolektiv doo
Vukovarska 5a,
21000 Split;
mob: 098602370;
t: 098602370

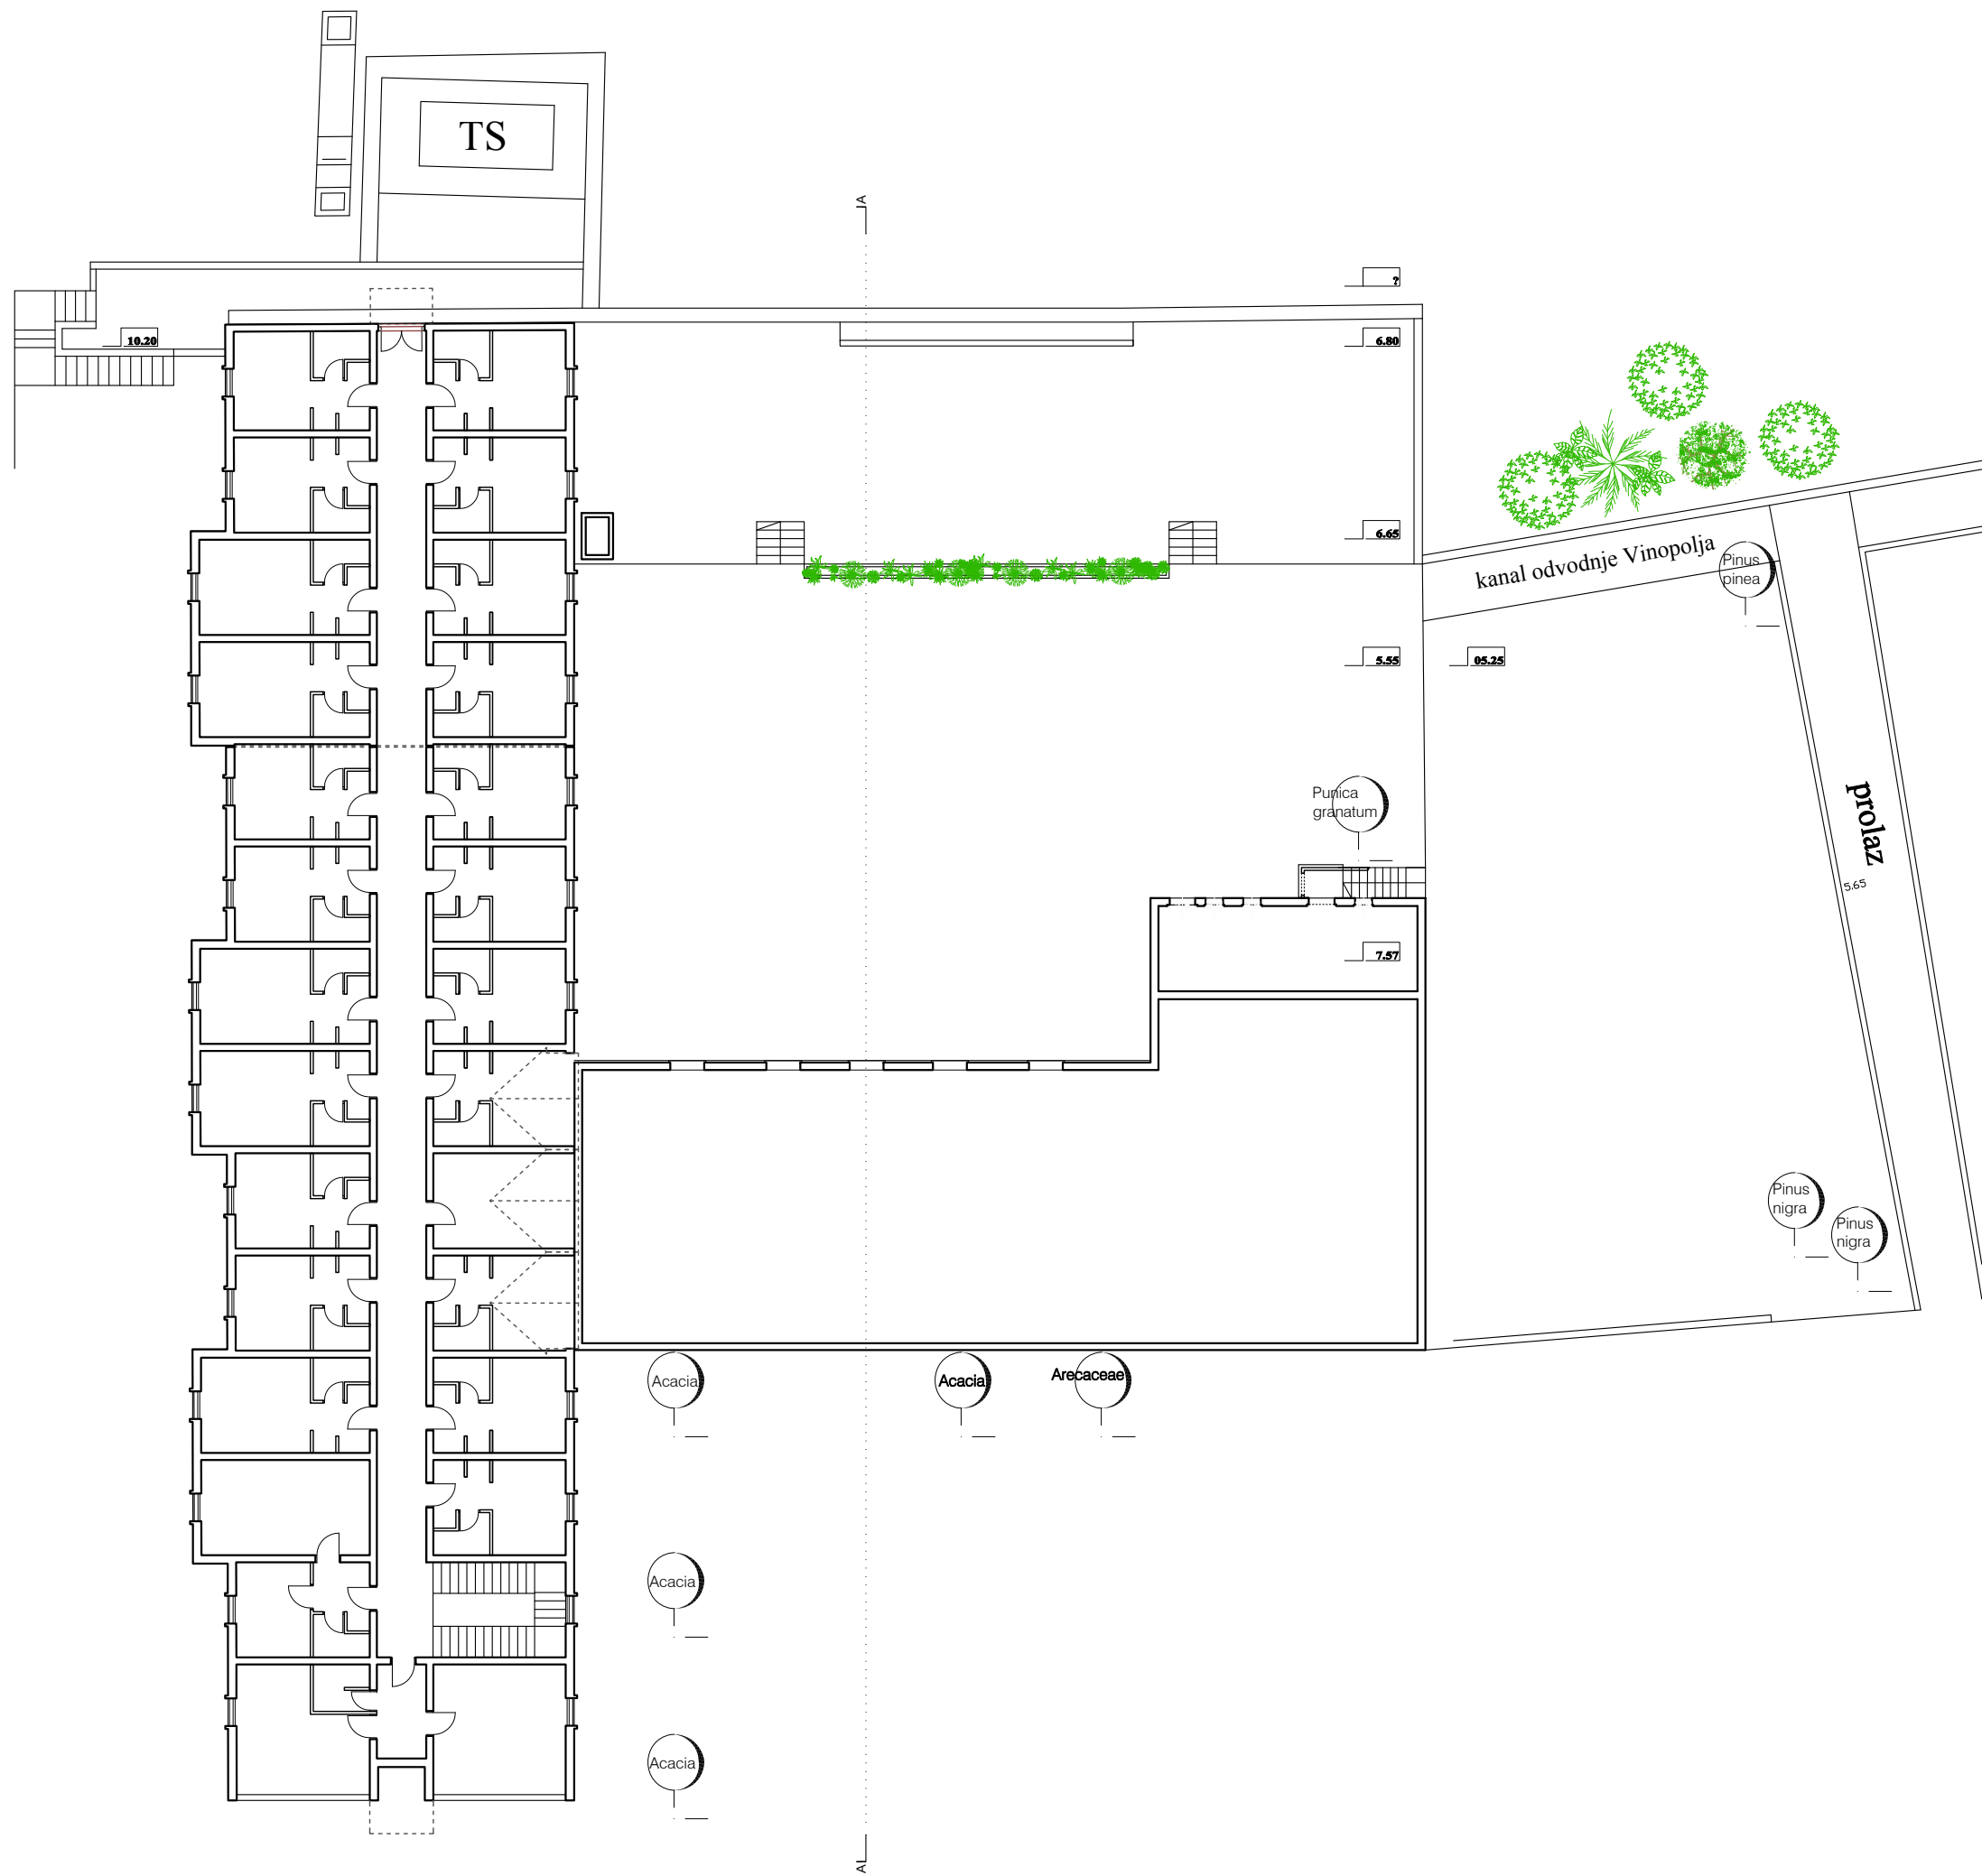

sadržaj
Postojeće stanje: tlocrt 2. nivoa 1:100
list 002
napomene
datum 13/06/2015
t. d. 15-06-13
faza izvedbeni projekt
gradevina LJETNO KINO 'UBLINALLE'
lokacija k. č. br. 6613/7 k. o. Lastovo; Lastovo
investitor Općina Lastovo, Dolac 3, Lastovo oib: 96014931839
projektant arhitektonski kolektiv doo Vukovarska 5a, 21000 Split; mob: 098602370; t: 098602370

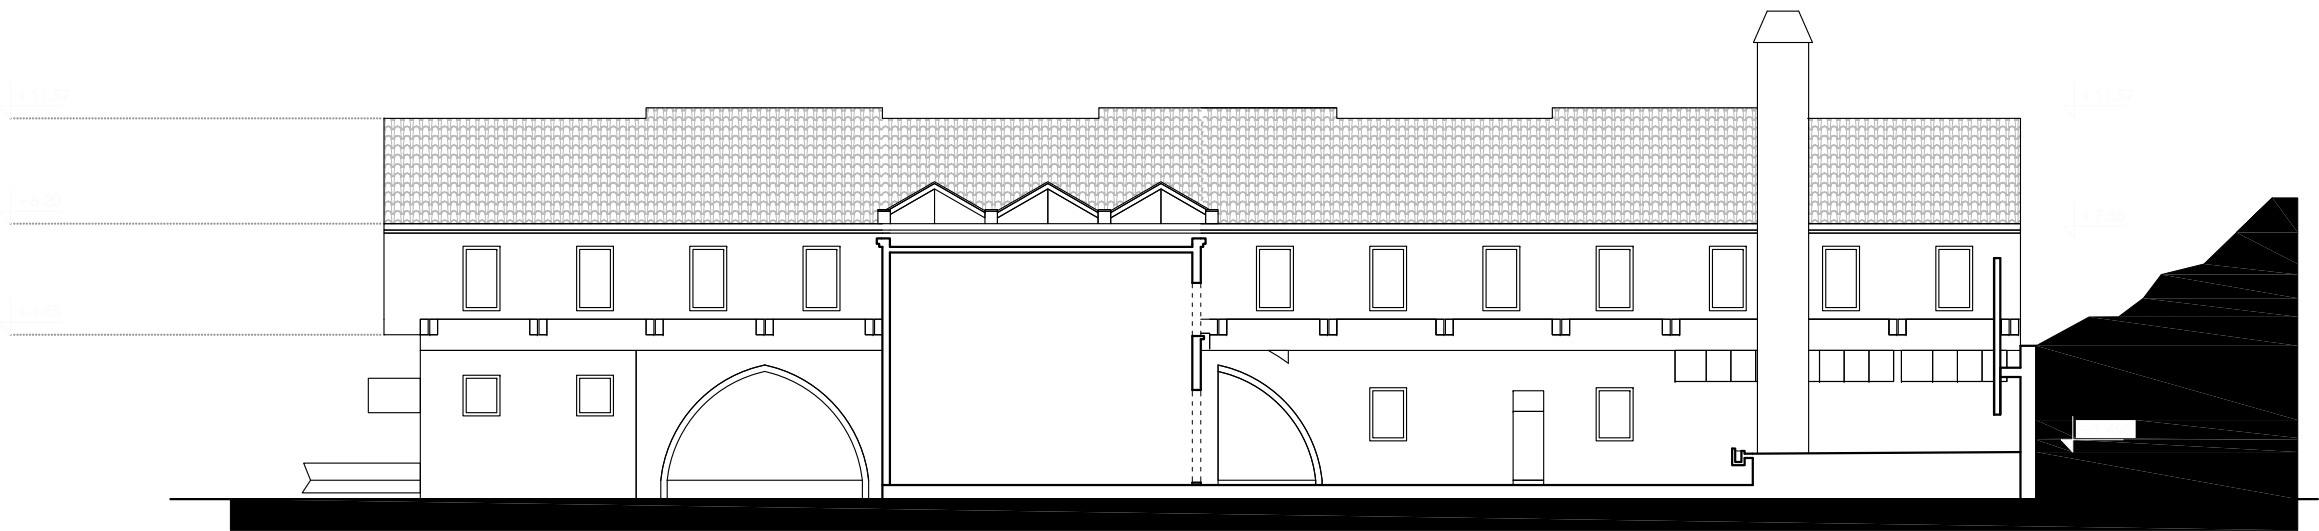

SECTION A-A

sadržaj

Postojeće stanje:
presjek
1:100

list
003

napomene

datum

13/06/2015

t. d.

15-06-13

faza

izvedbeni projekt

gradevina

LJETNO KINO
'UBLINALLE'

lokacija


k. č. br. 6613/7
k. o. Lastovo;
Lastovo

investitor

Općina Lastovo,
Dolac 3, Lastovo
oib: 96014931839


projektant

arhitektonski kolektiv doo
Vukovarska 5a,
21000 Split;
mob: 098602370;
t: 0051450264

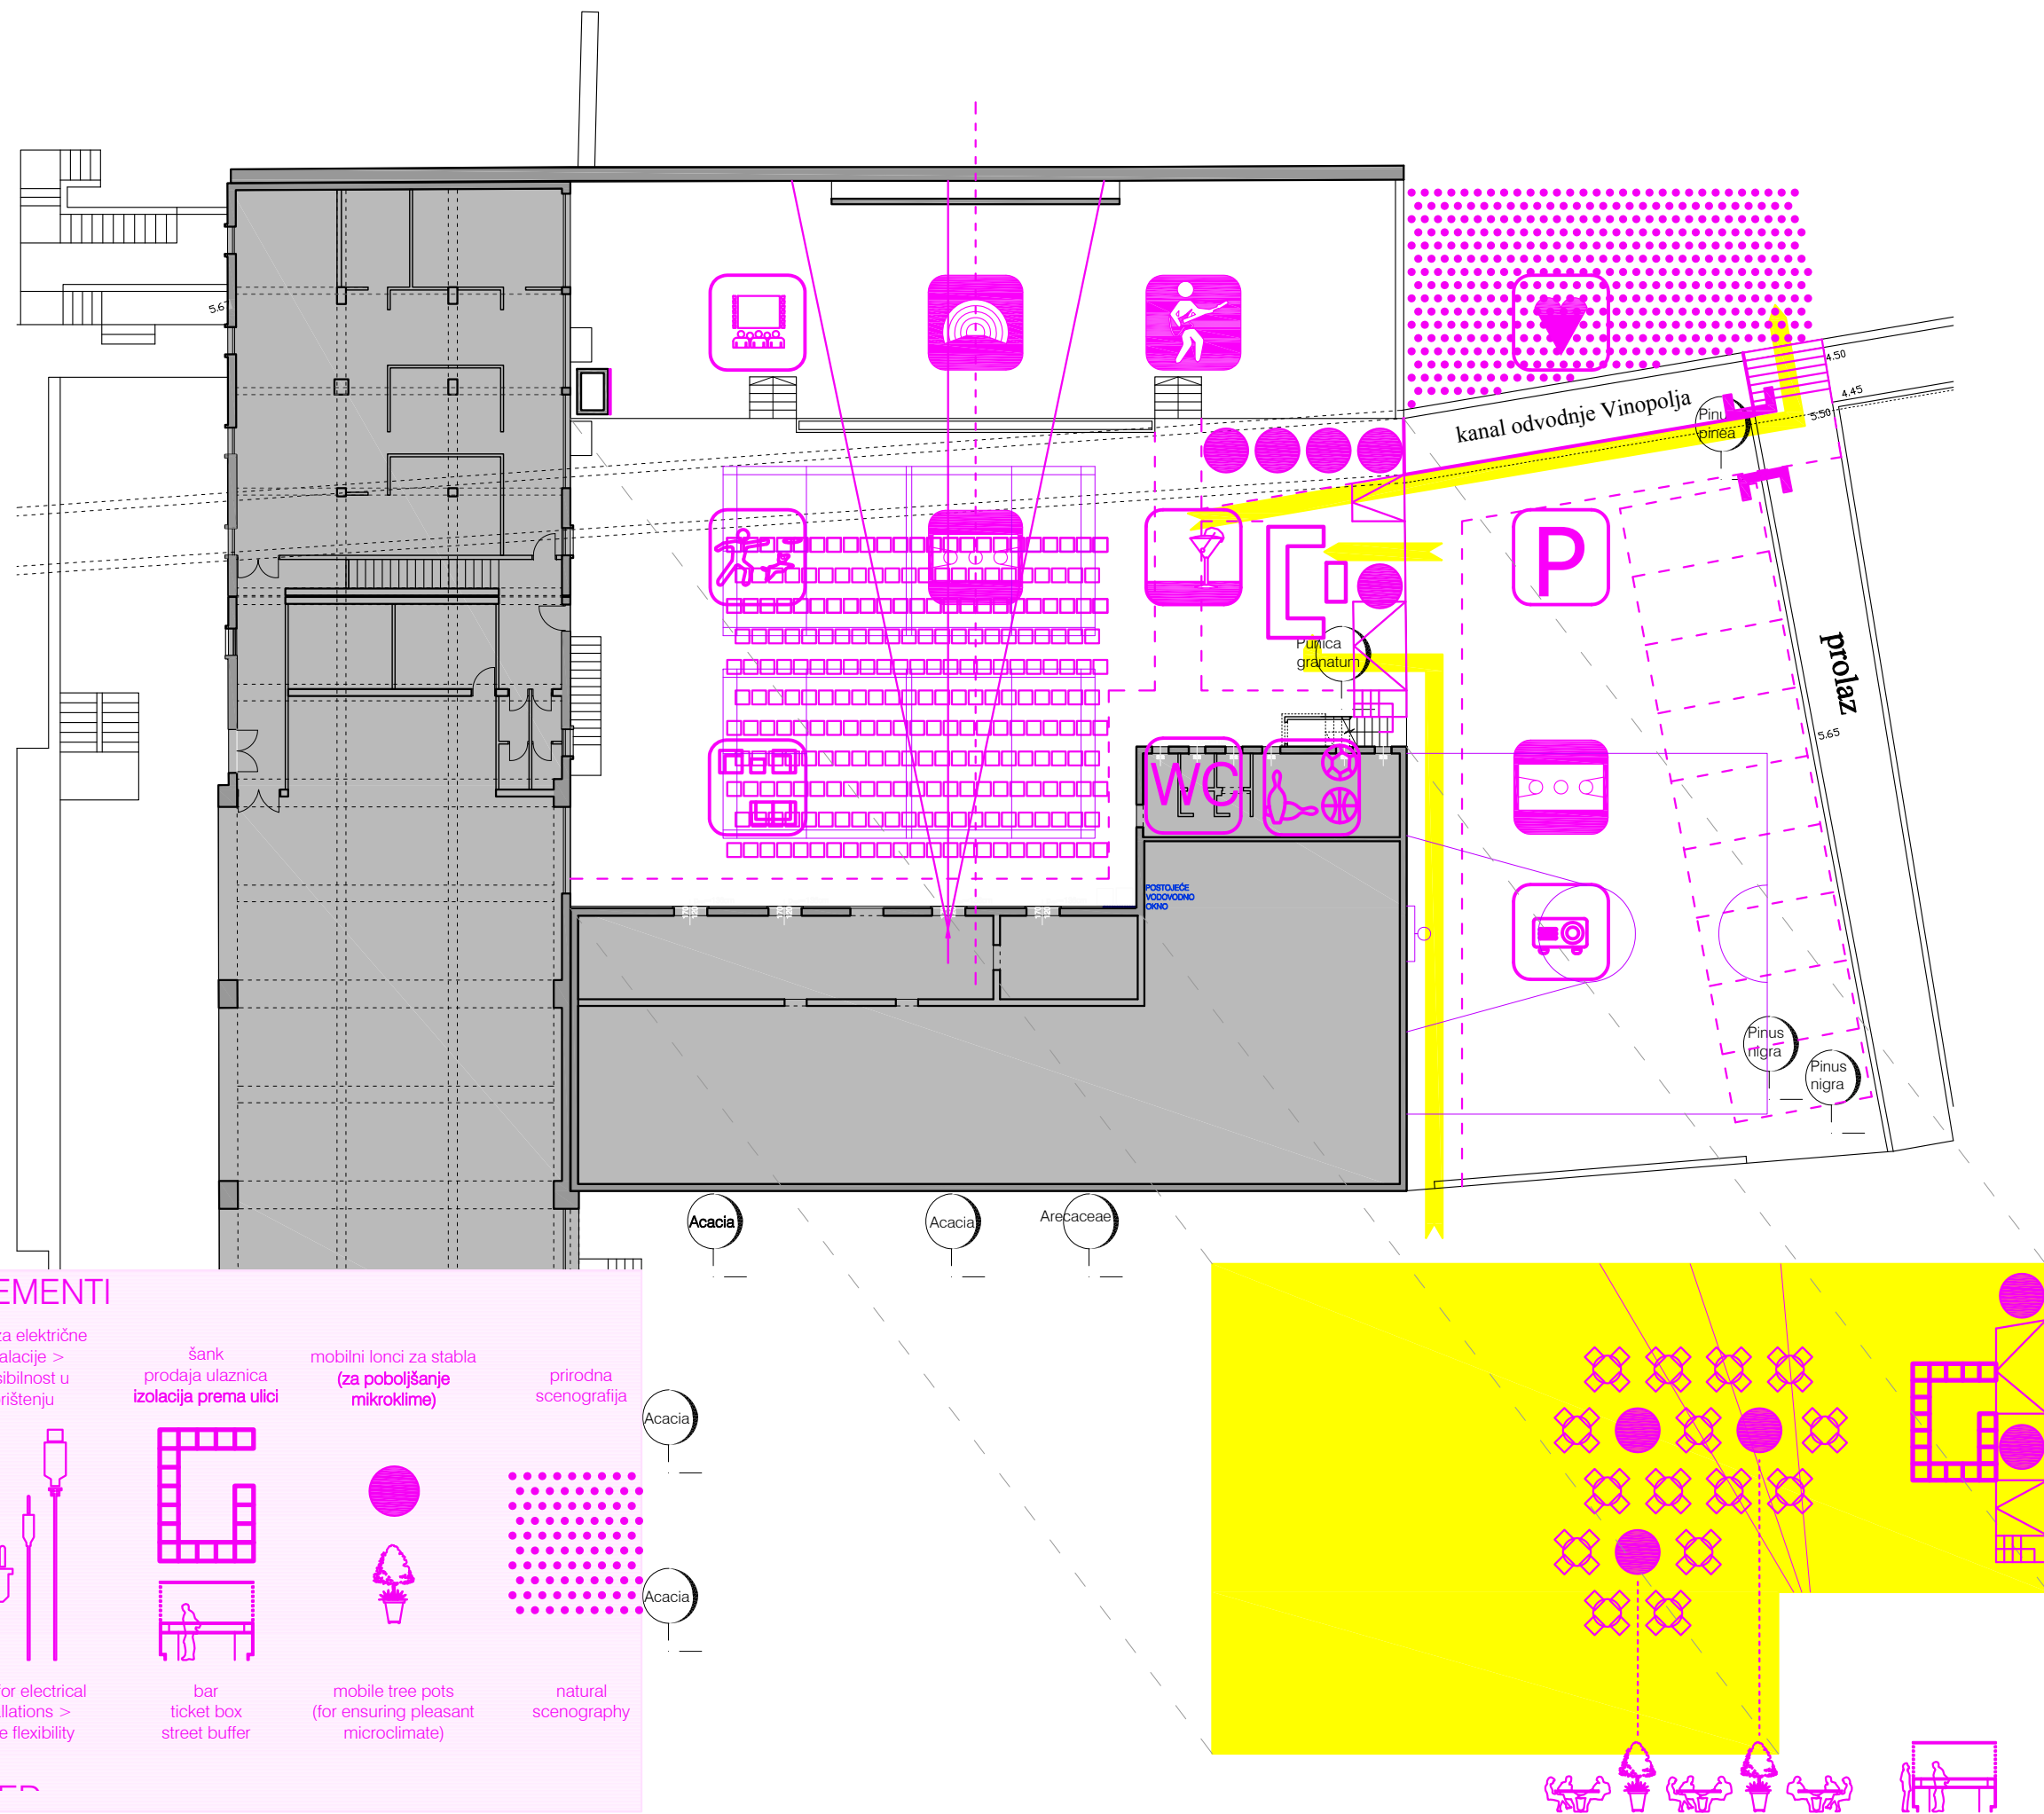

napomene

datum
13/06/2015t. d.
15-06-13faza
izvedbeni projektgrađevina
LJETNO KINO
'UBLINALLE'lokacija
k. č. br. 6613/7
k. o. Lastovo;
Lastovoinvestitor
Općina Lastovo,
Dolac 3, Lastovo
oib: 96014931839projektant
arhitektonski kolektiv doo
Vukovarska 5a,
21000 Split;
mob: 098602370;
t: 025450224

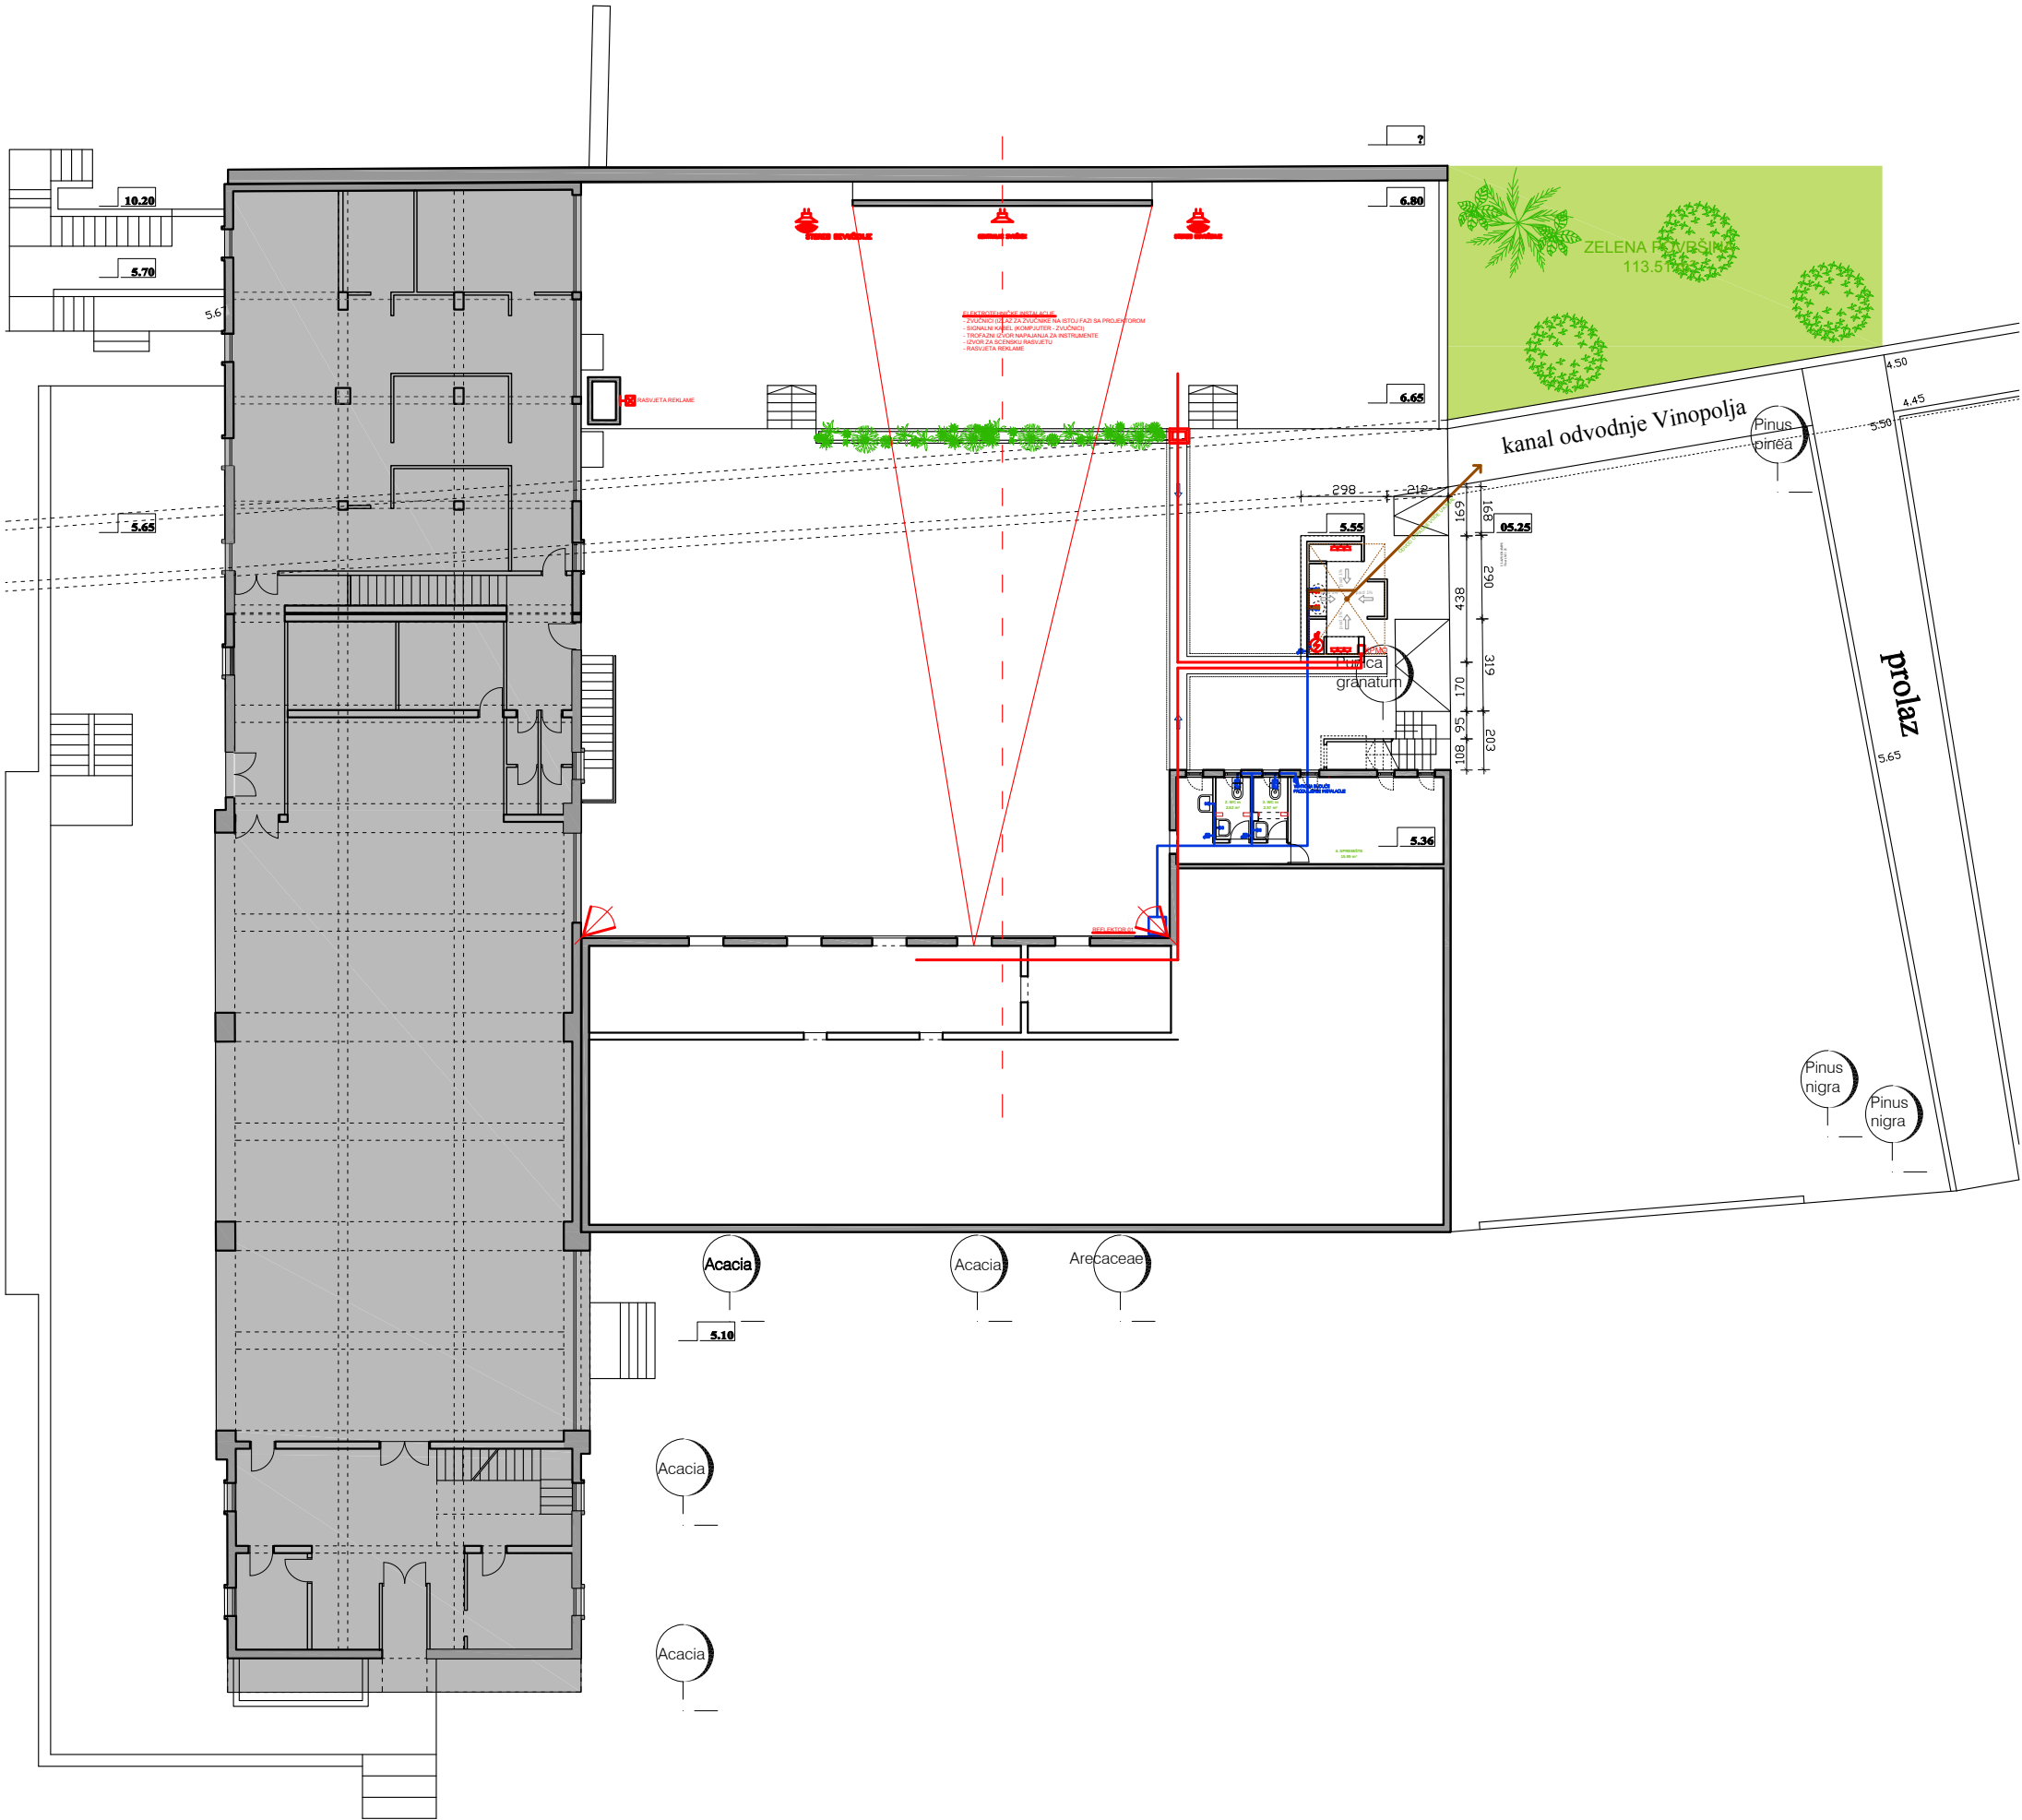

napomene



datum
13/06/2015

t. d.
15-06-13


faza
izvedbeni projekt

gradevina
LJETNO KINO
'UBLINALLE'


lokacija
k. č. br. 6613/7
k. o. Lastovo;
Lastovo


investitor
Općina Lastovo,
Dolac 3, Lastovo
oib: 96014931839

projektant
arhitektonski kolektiv doo
Vukovarska 5a,
21000 Split;
mob: 098602370;
098602370

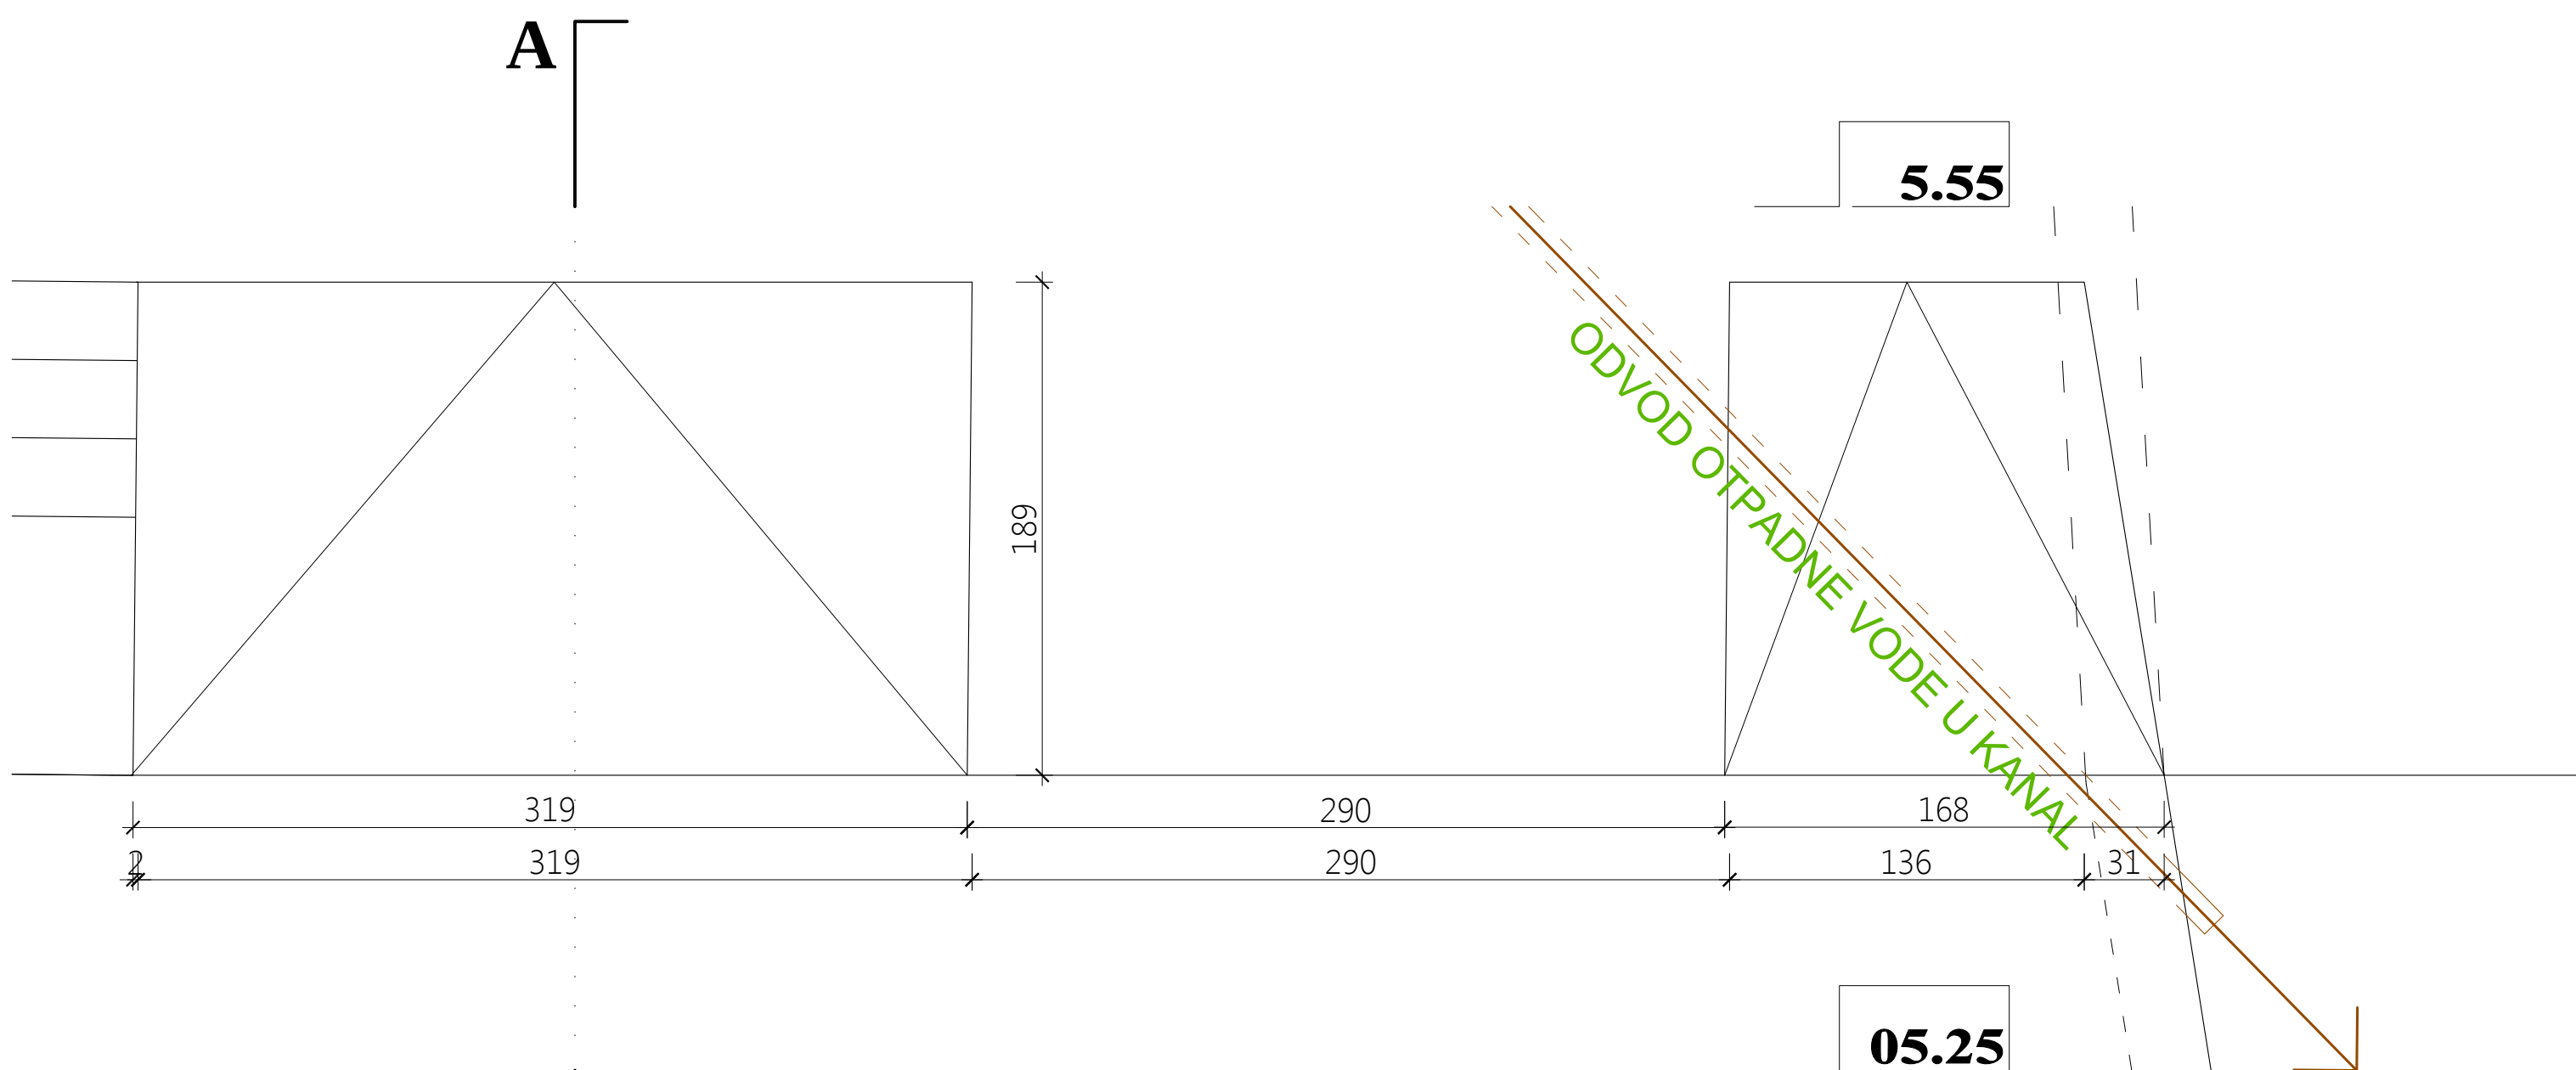


A

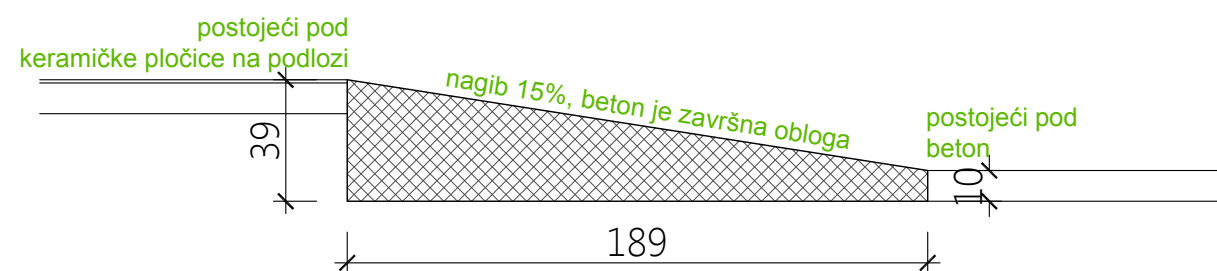


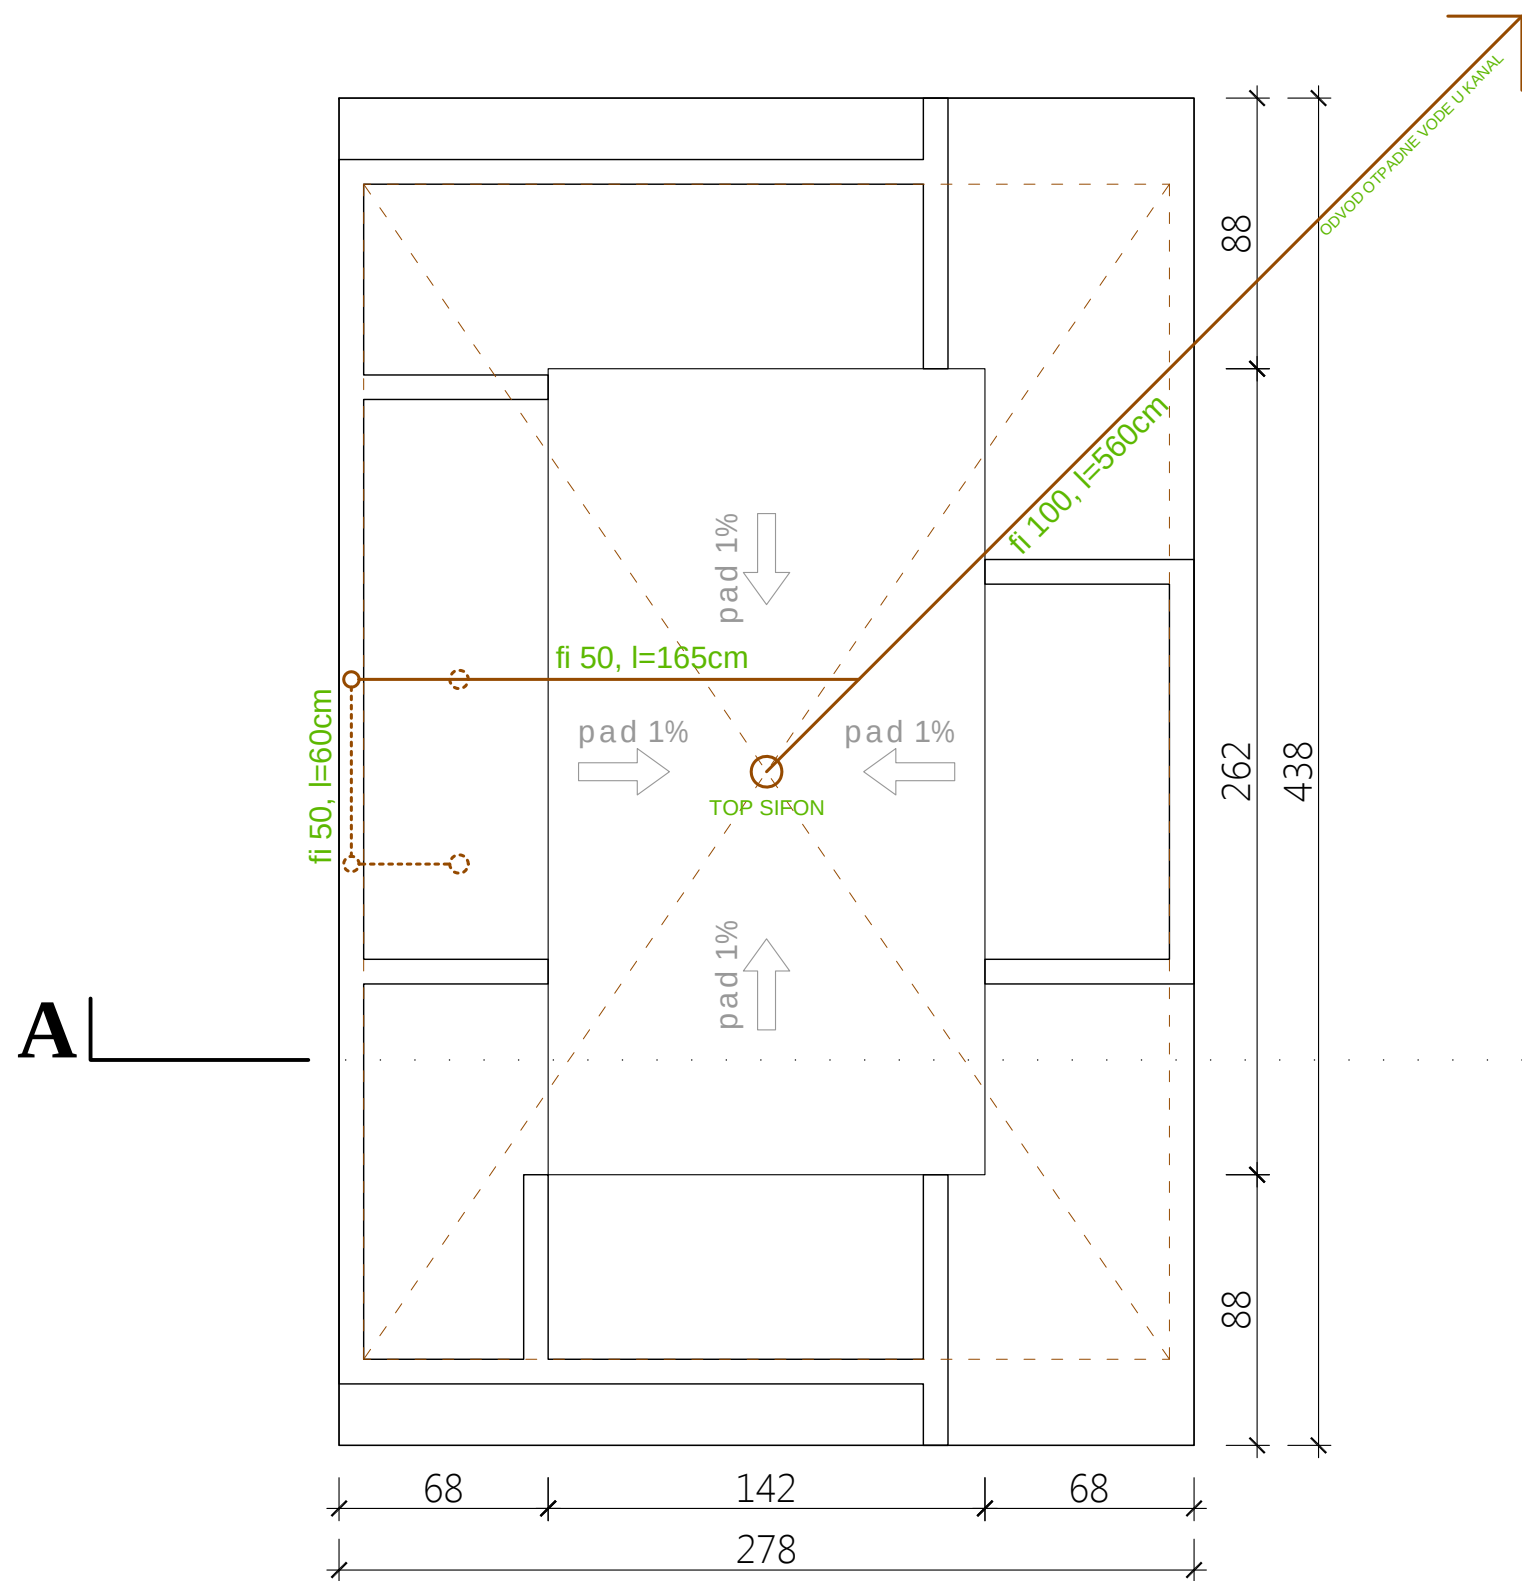

ŠANK
Tlocrt temelja sa razvodom kanalizacije i odvodnje dijela oborinske vode

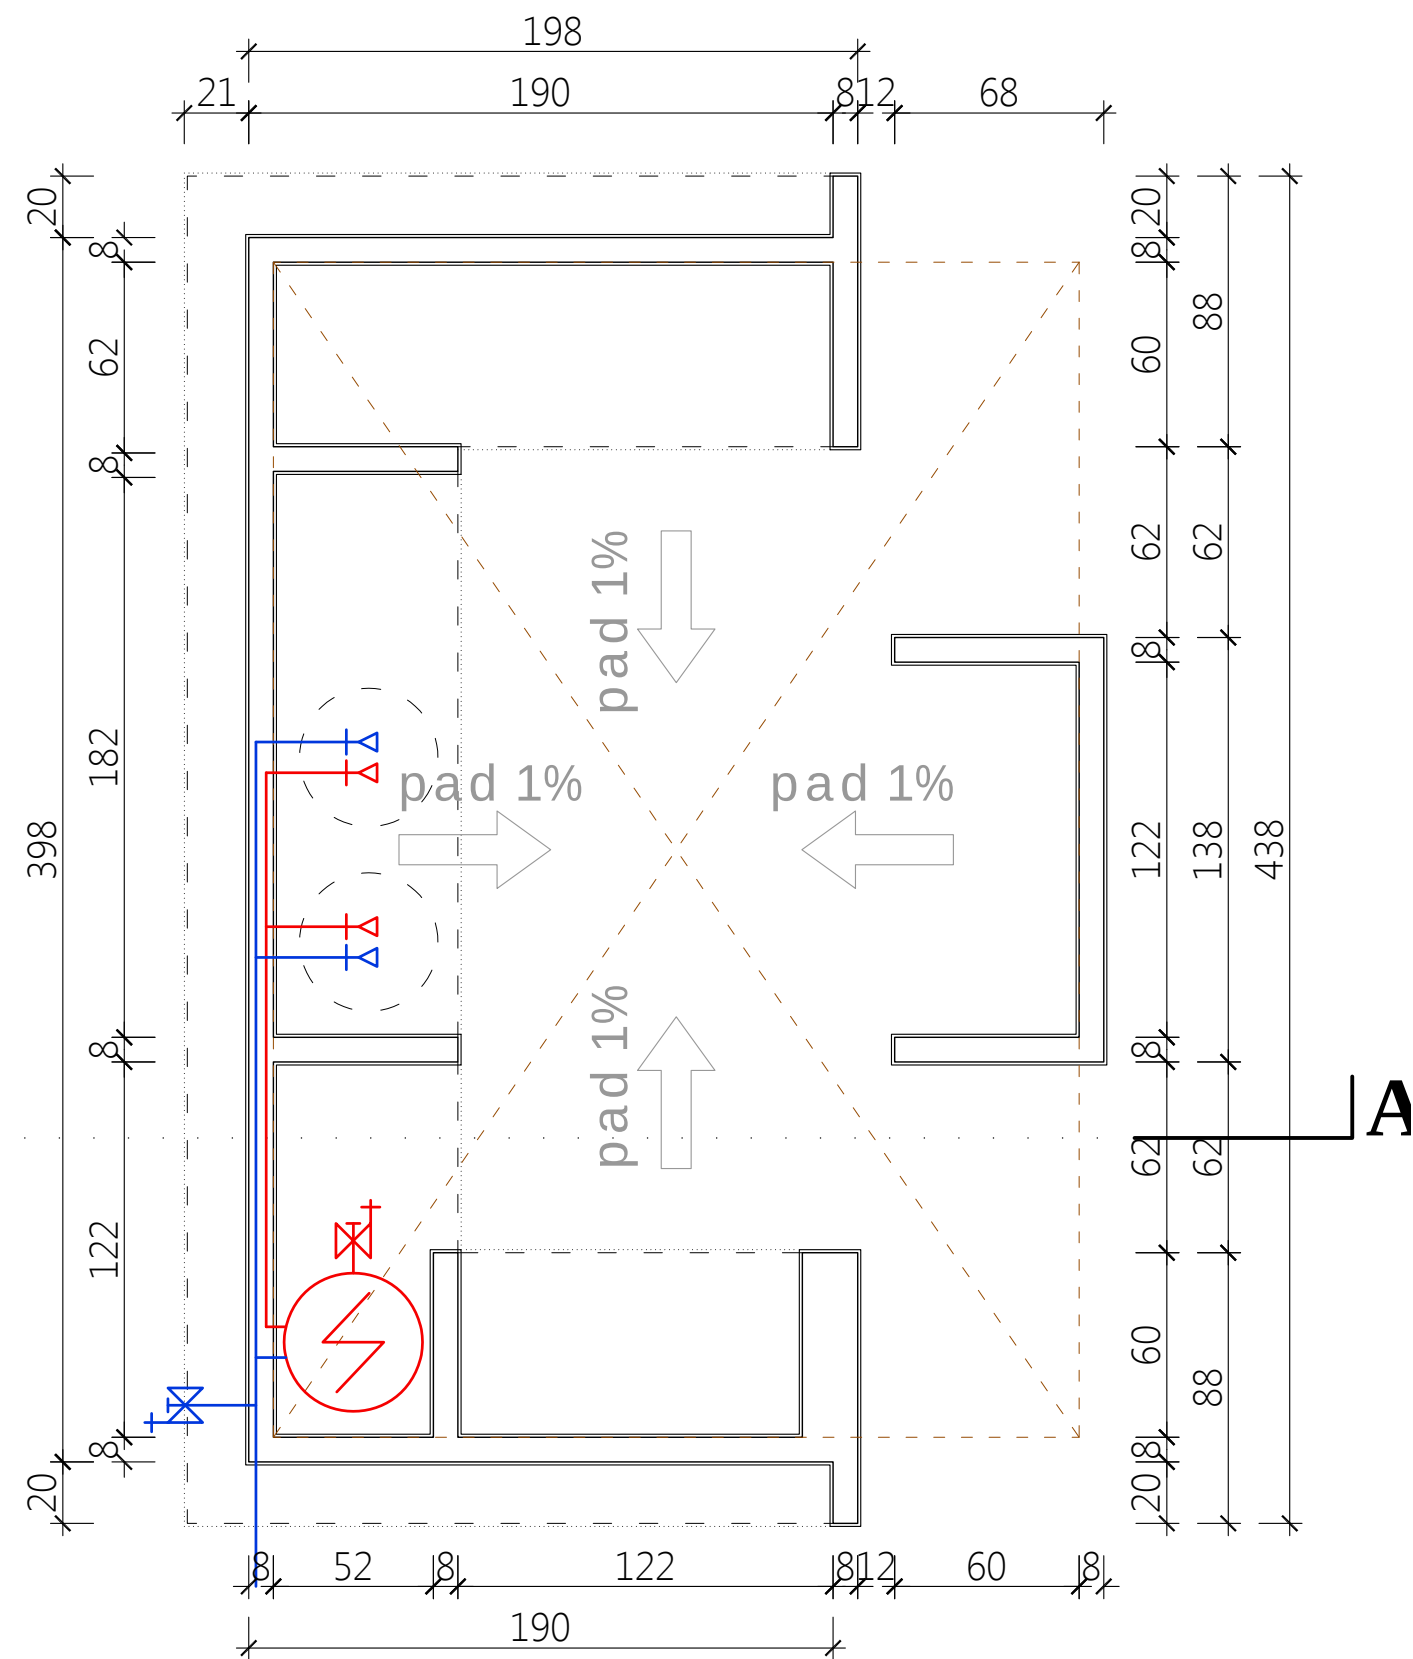

ŠANK
Tlocrt na visini 45 cm i razvod tople i hladne vode

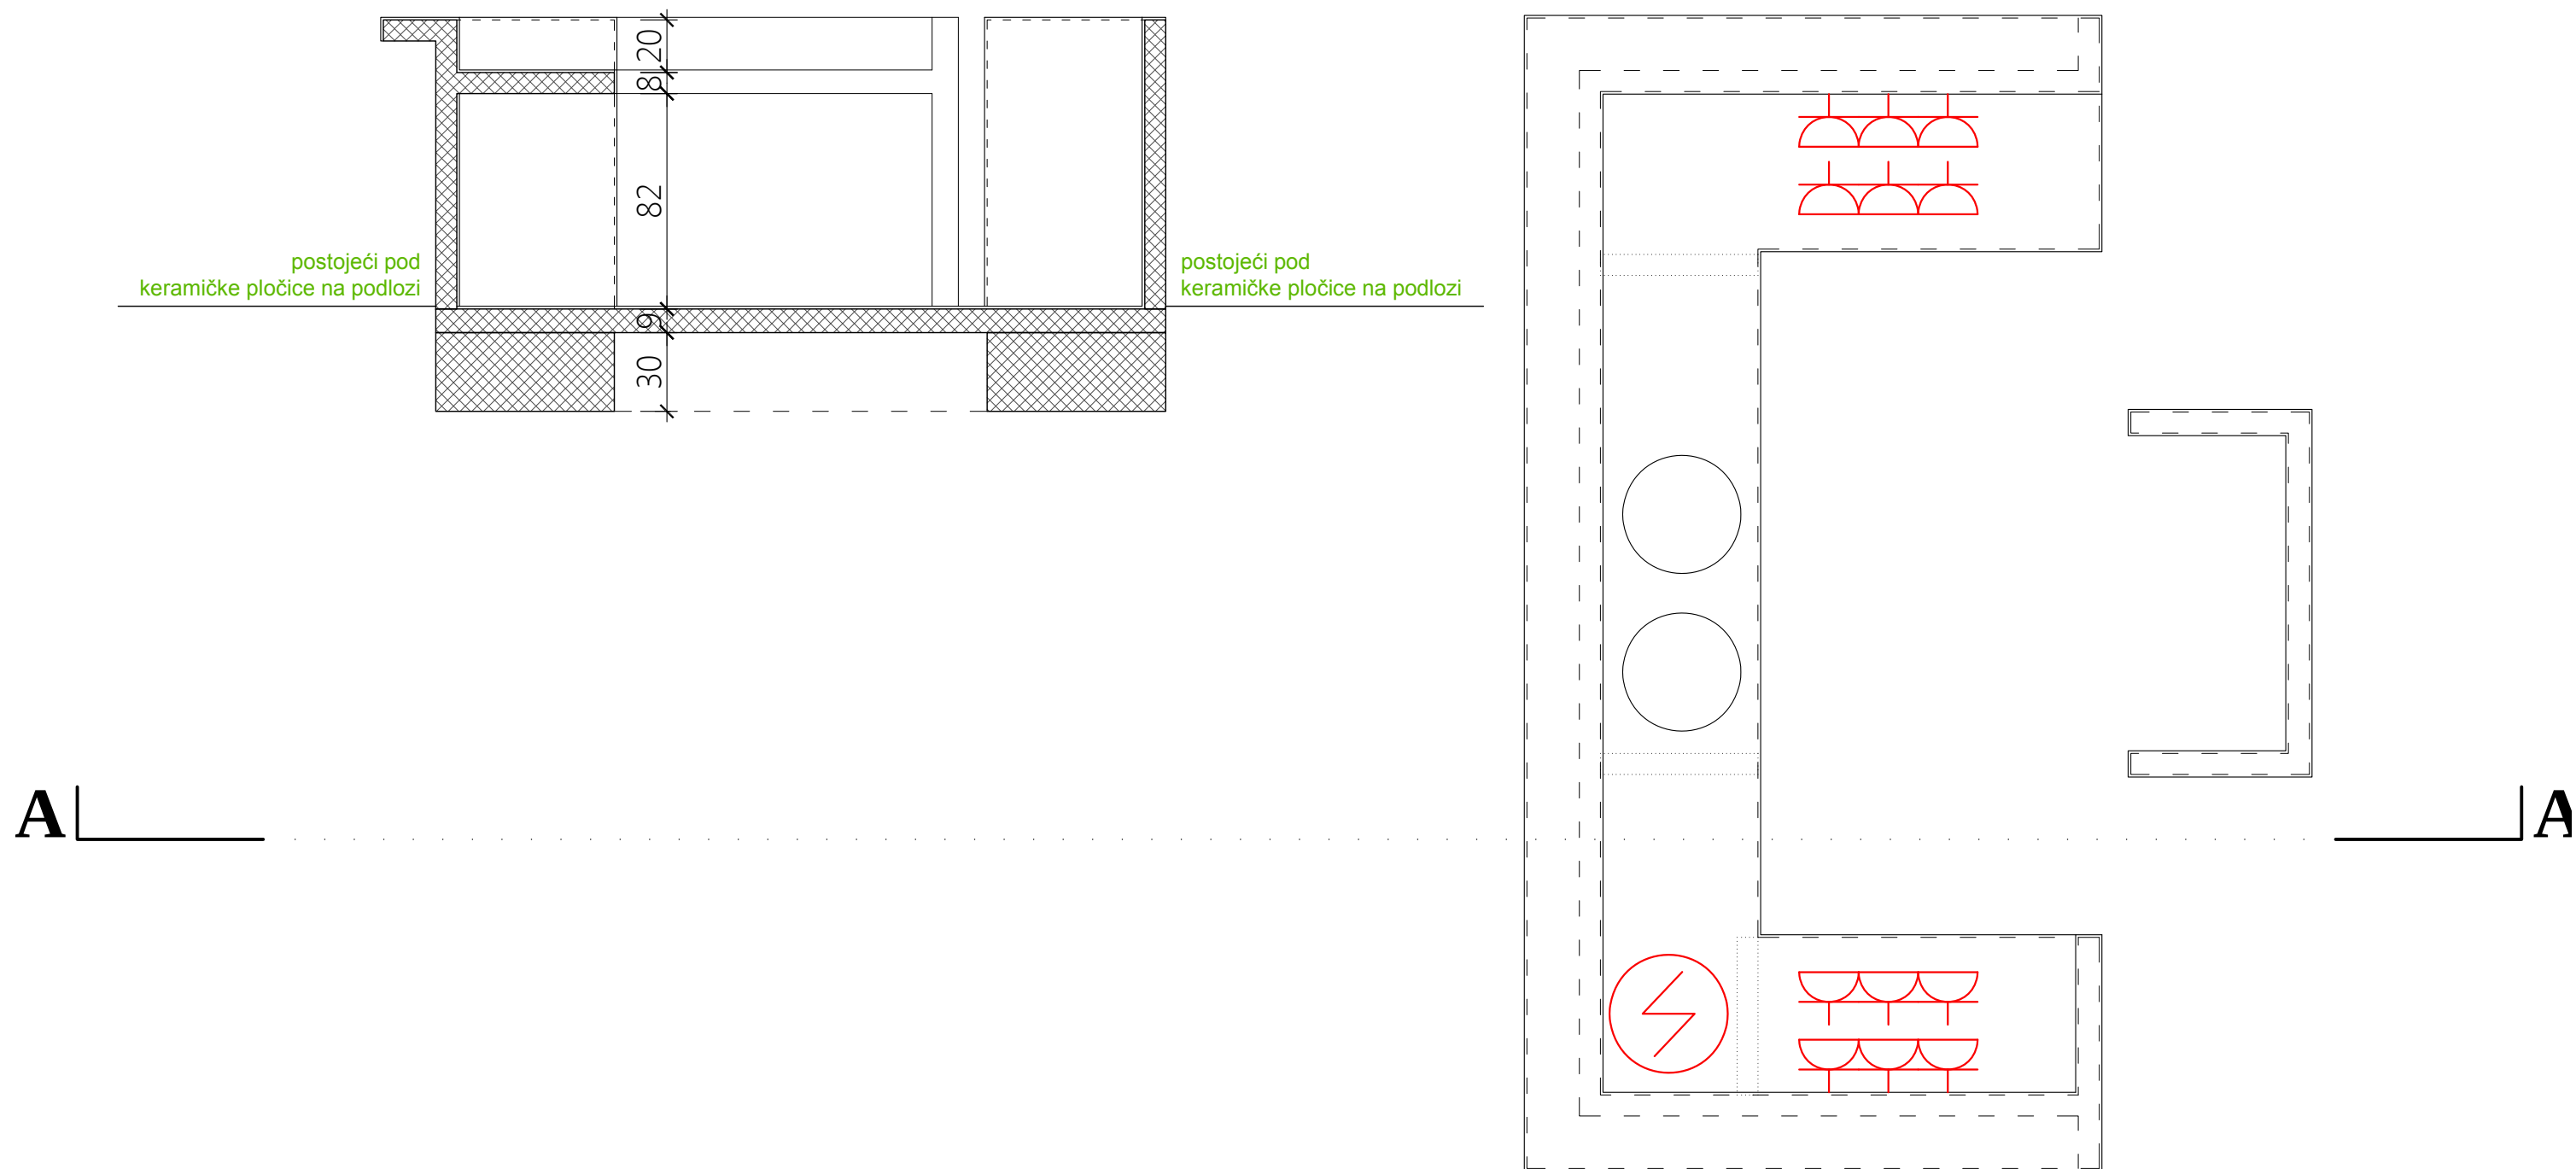


_____	postojeći nosivi zidovi
_____	postojeći pregradni zidovi
_____	ruši se



- detaljno očistiti postojeće stanje
- spojiti sve kanalizacijske, vodovodne cijevi i provesti struju
- pokrpati nastale rupe i pogletati

- LEGENDA
- postojeći nosivi zidovi
 - postojeći pregradni zidovi
 - ruši se

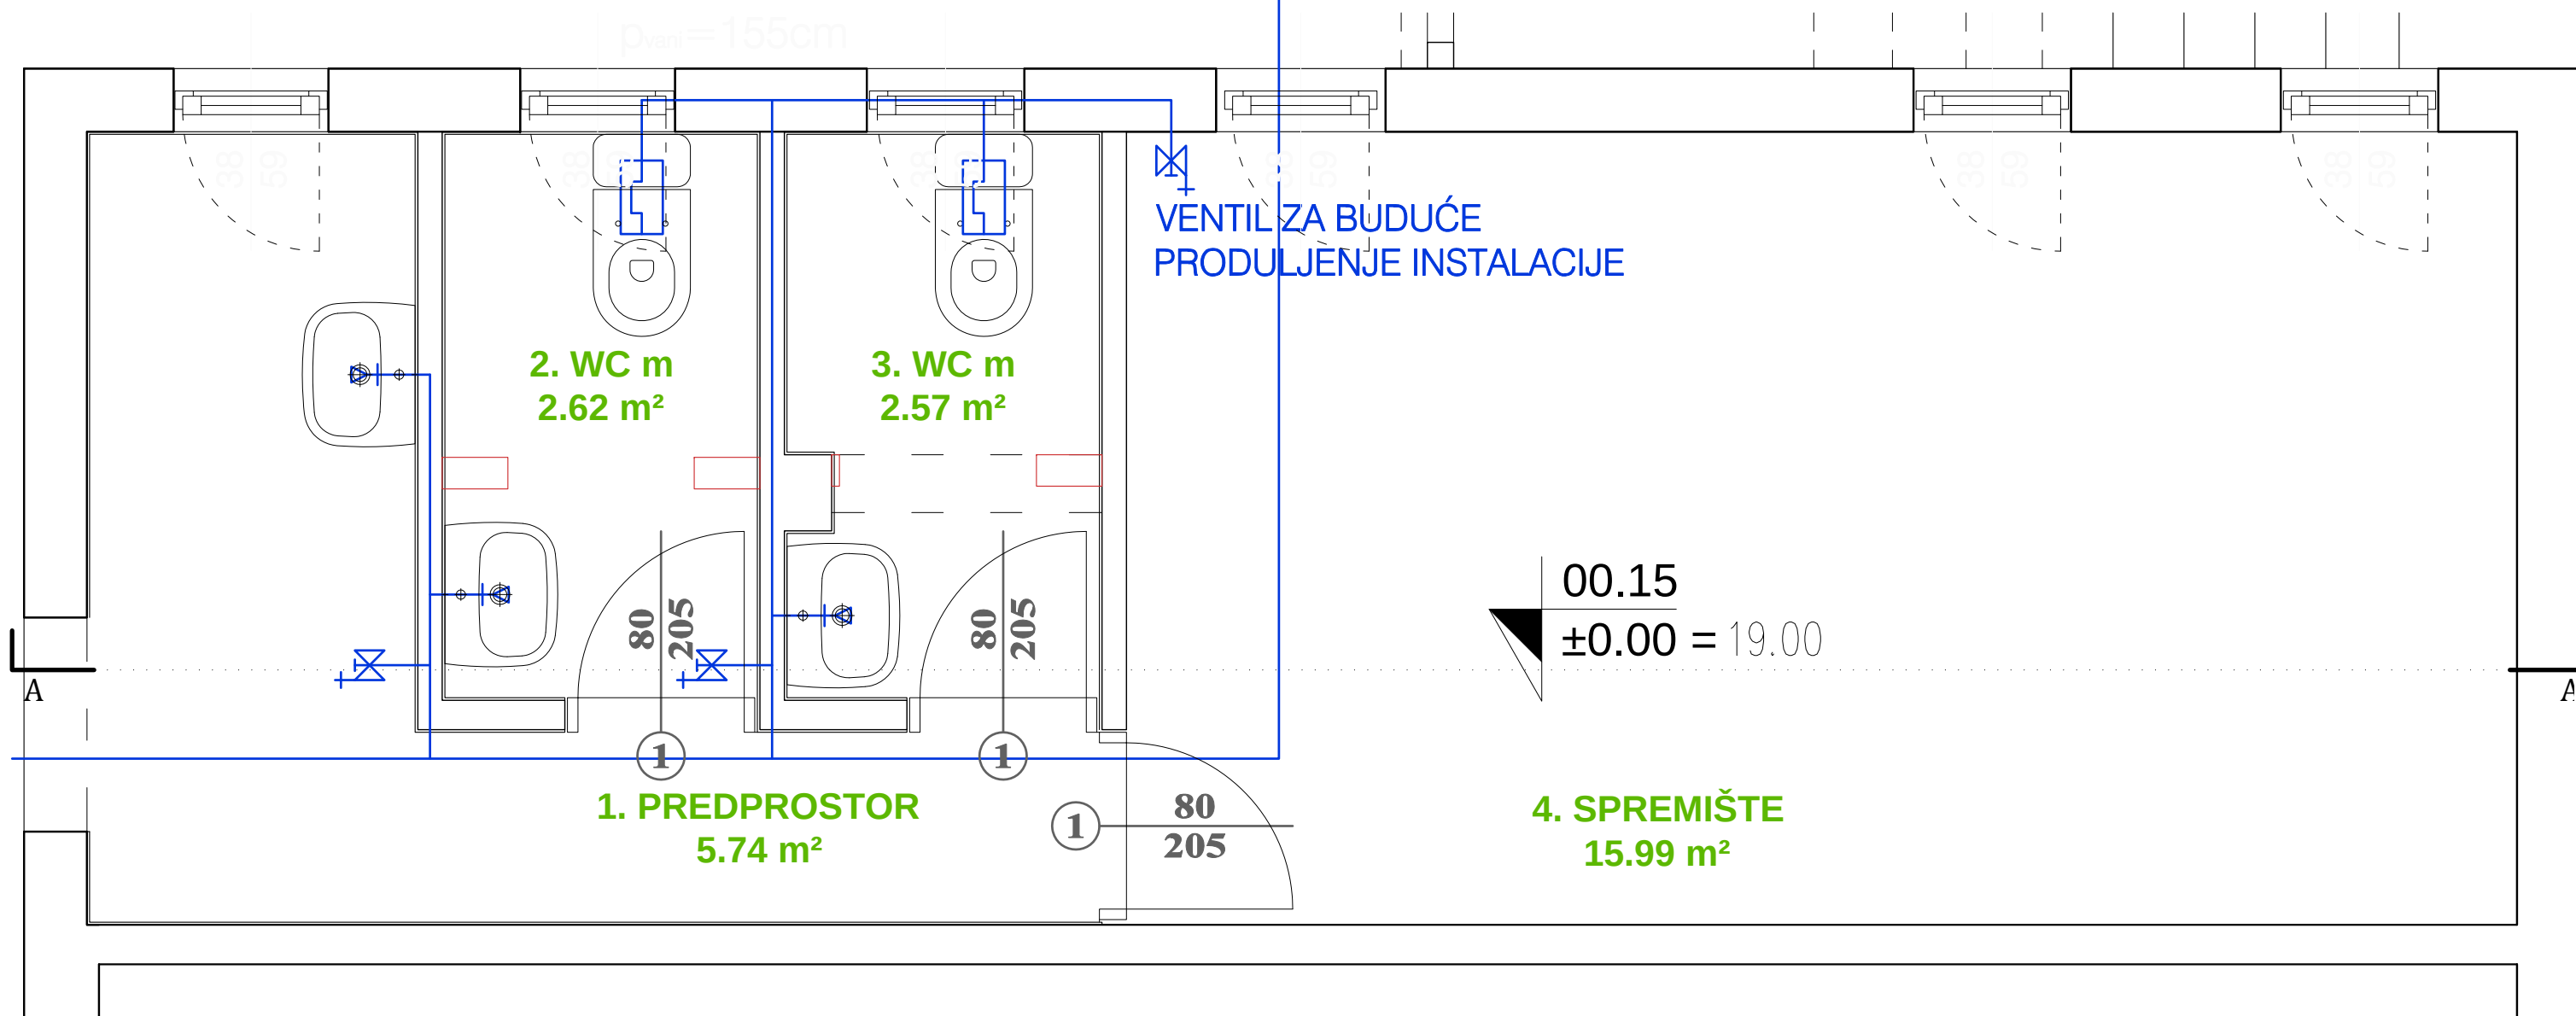


NAPOMENA ZA INSTALACIJU KANALIZACIJE

Sve sanitarne uređaje treba spojiti na postojeće odvode na najkraći mogući način. Prije instalacije, a nakon sviju rušenja potrebno je ispitati stanje postojeće instalacije u smislu nepropusnoti, mjesta na koji odlazi fekalna voda i oduška.


LEGENDA

- postojeći nosivi zidovi
- postojeći pregradni zidovi
- ruši se

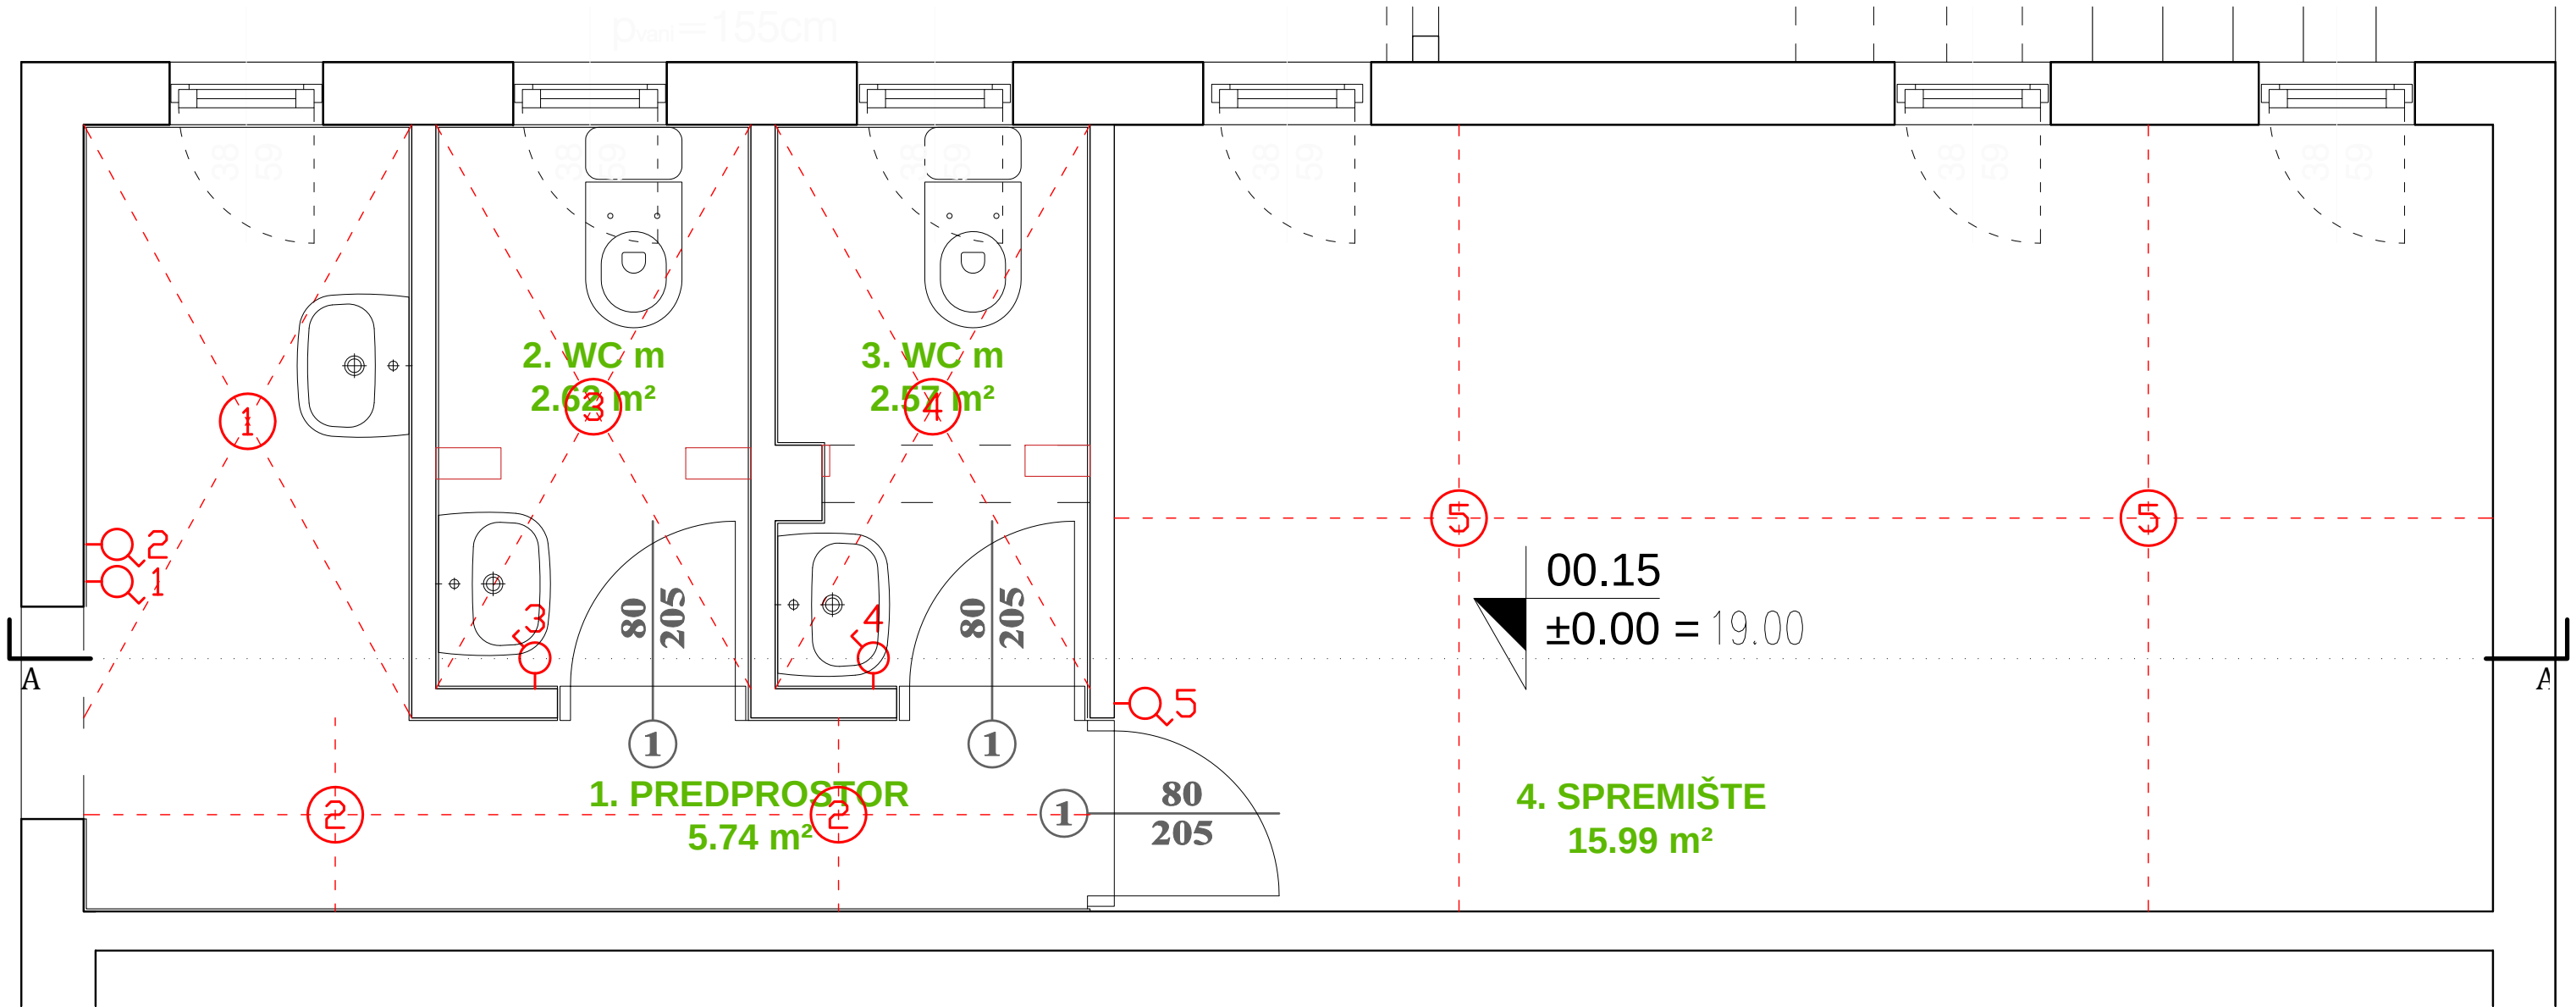

LEGENDA

- postojeći nosivi zidovi
- postojeći pregradni zidovi
- ruši se

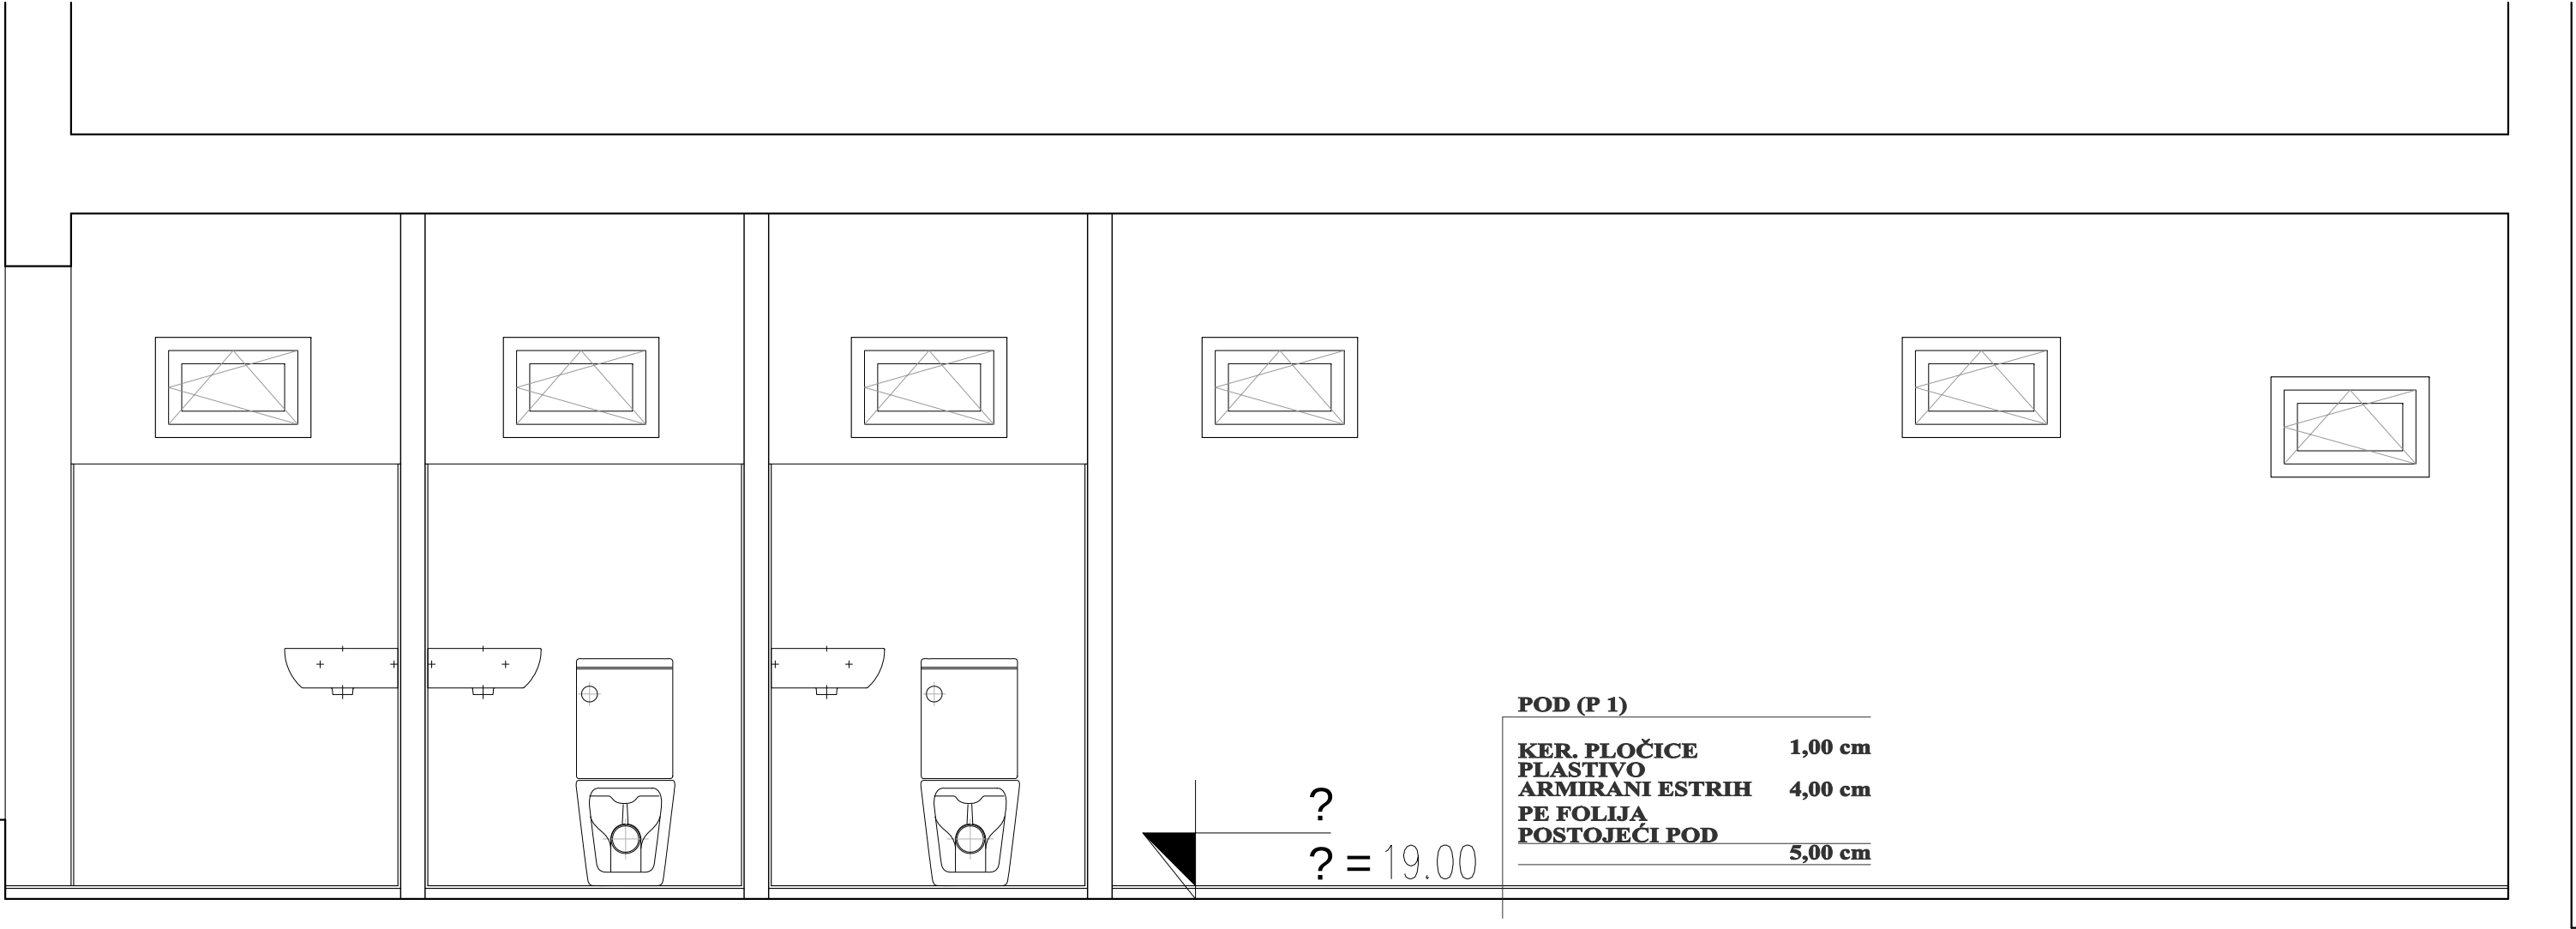

NAPOMENA ZA PODOVE:

- detaljno očistiti postojeće stanje
- spojiti sve kanalizacione cijevi
- pokrpati nastale rupe
- naliti estrih

