




TUMAČ ZNAKOVLJA:



PREDMET IZMJENA I DOPUNA

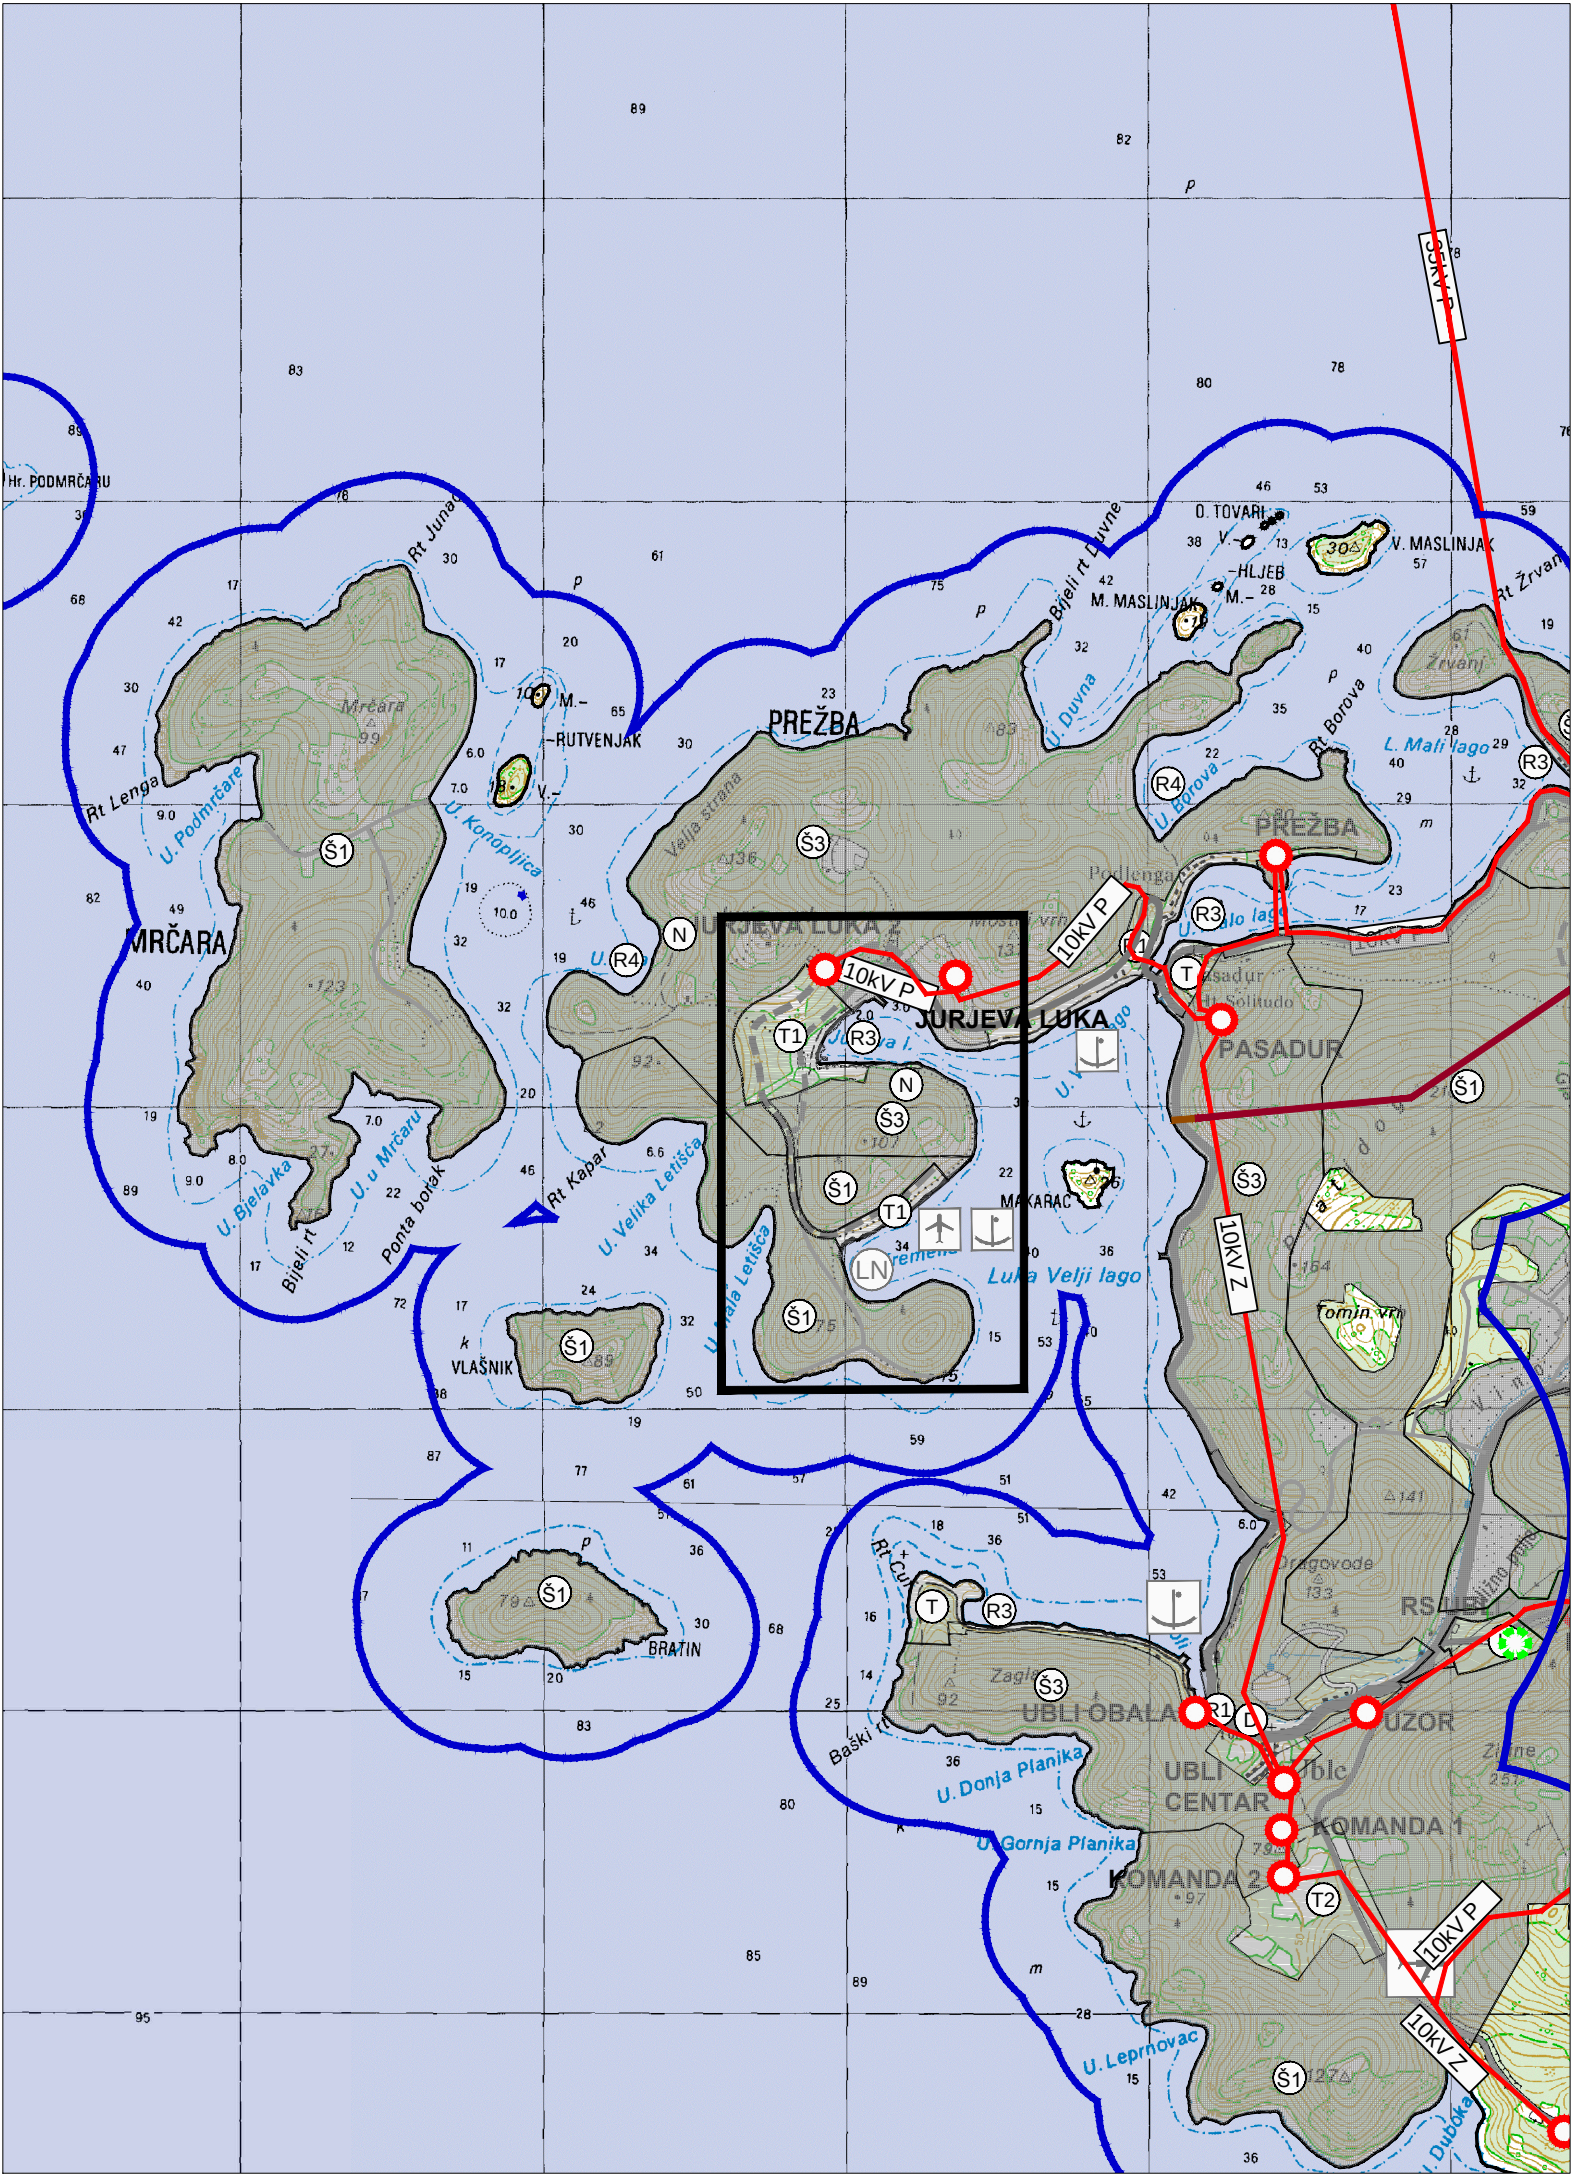

Granica naselja



Granica zaštićenog obalnog područja mora

PROMET

CESTOVNI PROMET

post. plan.




Ostale državne ceste



Županijska cesta



Lokalna cesta

 

Ostale ceste

ENERGETSKI SUSTAV

PROIZVODNJA I CIJEVNI TRANSPORT NAFTE I PLINA

post. plan.



Redukcijska stanica

ENERGETIKA

post. plan.




Rasklopno postrojenje




TS 35 kV




TS 20 kV

 


Podmorski kabel 35 kV

 

Podmorski kabel 10 kV

 

Podzemni kabel 10 kV

 

Zračni vod 10 kV

IZMJENE I DOPUNE PROSTORNOG PLANA UREĐENJA OPĆINE LASTOVO

Urbanistički plan uređenja turističke zone T1 Jurjeva luka i luke nautičkog turizma LN Kremena i s tim povezane
Izmjene i dopune Prostornog plana uređenja Općine Lastovo

LIST BR: 2.B	INFRASTRUKTURNI SUSTAVI - ENERGETSKI SUSTAVI - ELEKTROENERGETIKA PRIJEDLOG PLANA (vezano za Dopunu Odluke Općinskog vijeća Općine Lastovo o izradi Urbanističkog plana uređenja turističke zone T1 Jurjeva luka i luke nautičkog turizma LN Kremena i s tim povezanih Izmjena i dopuna Prostornog plana uređenja Općine Lastovo)	
	0 100 m 500 m 1000 m 2000 m 2500 m	

Županija: DUBROVAČKO - NERETVANSKA		Općina: LASTOVO	
Naziv prostornog plana:		IZMJENE I DOPUNE PROSTORNOG PLANA UREĐENJA OPĆINE LASTOVO" PRIJEDLOG PLANA (vezano za Dopunu Odluke Općinskog vijeća Općine Lastovo o izradi Urbanističkog plana uređenja turističke zone T1 Jurjeva luka i luke nautičkog turizma LN Kremena i s tim povezanih Izmjena i dopuna Prostornog plana uređenja Općine Lastovo)	
Naziv kartografskog prikaza: INFRASTRUKTURNI SUSTAVI - ENERGETSKI SUSTAVI - ELEKTROENERGETIKA			
Broj kartografskog prikaza: 2.B		Mjerilo kartografskog prikaza: 1 : 25000	
Odluka predstavničkog tijela o izradi plana (službeno glasilo): Dopuna Odluke Općinskog vijeća Općine Lastovo o izradi Urbanističkog plana uređenja turističke zone T1 Jurjeva luka i luke nautičkog turizma LN Kremena i s tim povezanih Izmjena i dopuna Prostornog plana uređenja Općine Lastovo (Službeni glasnik Općine Lastovo broj 02/16)		Odluka predstavničkog tijela o donošenju plana (službeno glasilo):	
Javna rasprava (datum objave):		Javni uvid održan:	
Pečat tijela odgovornog za provođenje javne rasprave:		Odgovorna osoba za provođenje javne rasprave:	
M.P.		Leo Katić, načelnik Općine	
		Mjesto i datum izrade plana: Dubrovnik, siječanj 2017.	
Suglasnosti i mišljenja nadležnih organa uprave na plan:			
Pravna osoba / tijelo koje je izradilo plan:		IGH URBANIZAM d.o.o. DUBROVNIK	
Pečat pravne osobe / tijela koje je izradilo plan:		Odgovorna osoba:	
M.P.		dr. sc. Zrinka Rudež, dipl. ing. arh.	
IGH URBANIZAM d.o.o.		Direktor	
Odgovorni voditelj izrade plana:			
M.P.			
dr.sc. Zrinka Rudež, dipl.ing.arh.			
Stručni tim u izradi plana:			
Tomislav Demarin, dipl. ing. geod. Josip Giljanović, dipl. ing. el. Ivan Goluža, dipl. ing. grad. Danka Grbac, dipl. ing. kraj.arh. Duran Klepo, dipl. ing. grad. Jurica Knego, mag.geogr. i mag.ing.geod.et geoinf.		Jure Marić, prof. Katarina Mojaš, mag. ing. arch. Josip Mikulić, dipl. iur. Aleksandra Mlinarević, dipl. ing. el. Ivana Proe Slavica Polić, mag.ing.arch.	
		dr.sc.Zrinka Rudež, dipl.ing.arh. Bajro Sarić, dipl. oec. Melkior Serdarević, mag. ing. arch. Davor Sulić, dipl. ing. grad.	
Pečat predstavničkog tijela:		Predsjednik predstavničkog tijela:	
M.P.		Ljubo Jurica	
Istovjetnost ovog prostornog plana s izvornikom ovjerava:		Pečat nadležnog tijela:	
(ime, prezime i potpis)		M.P.	