




TUMAČ ZNAKOVLJA:



PREDMET IZMJENA I DOPUNA

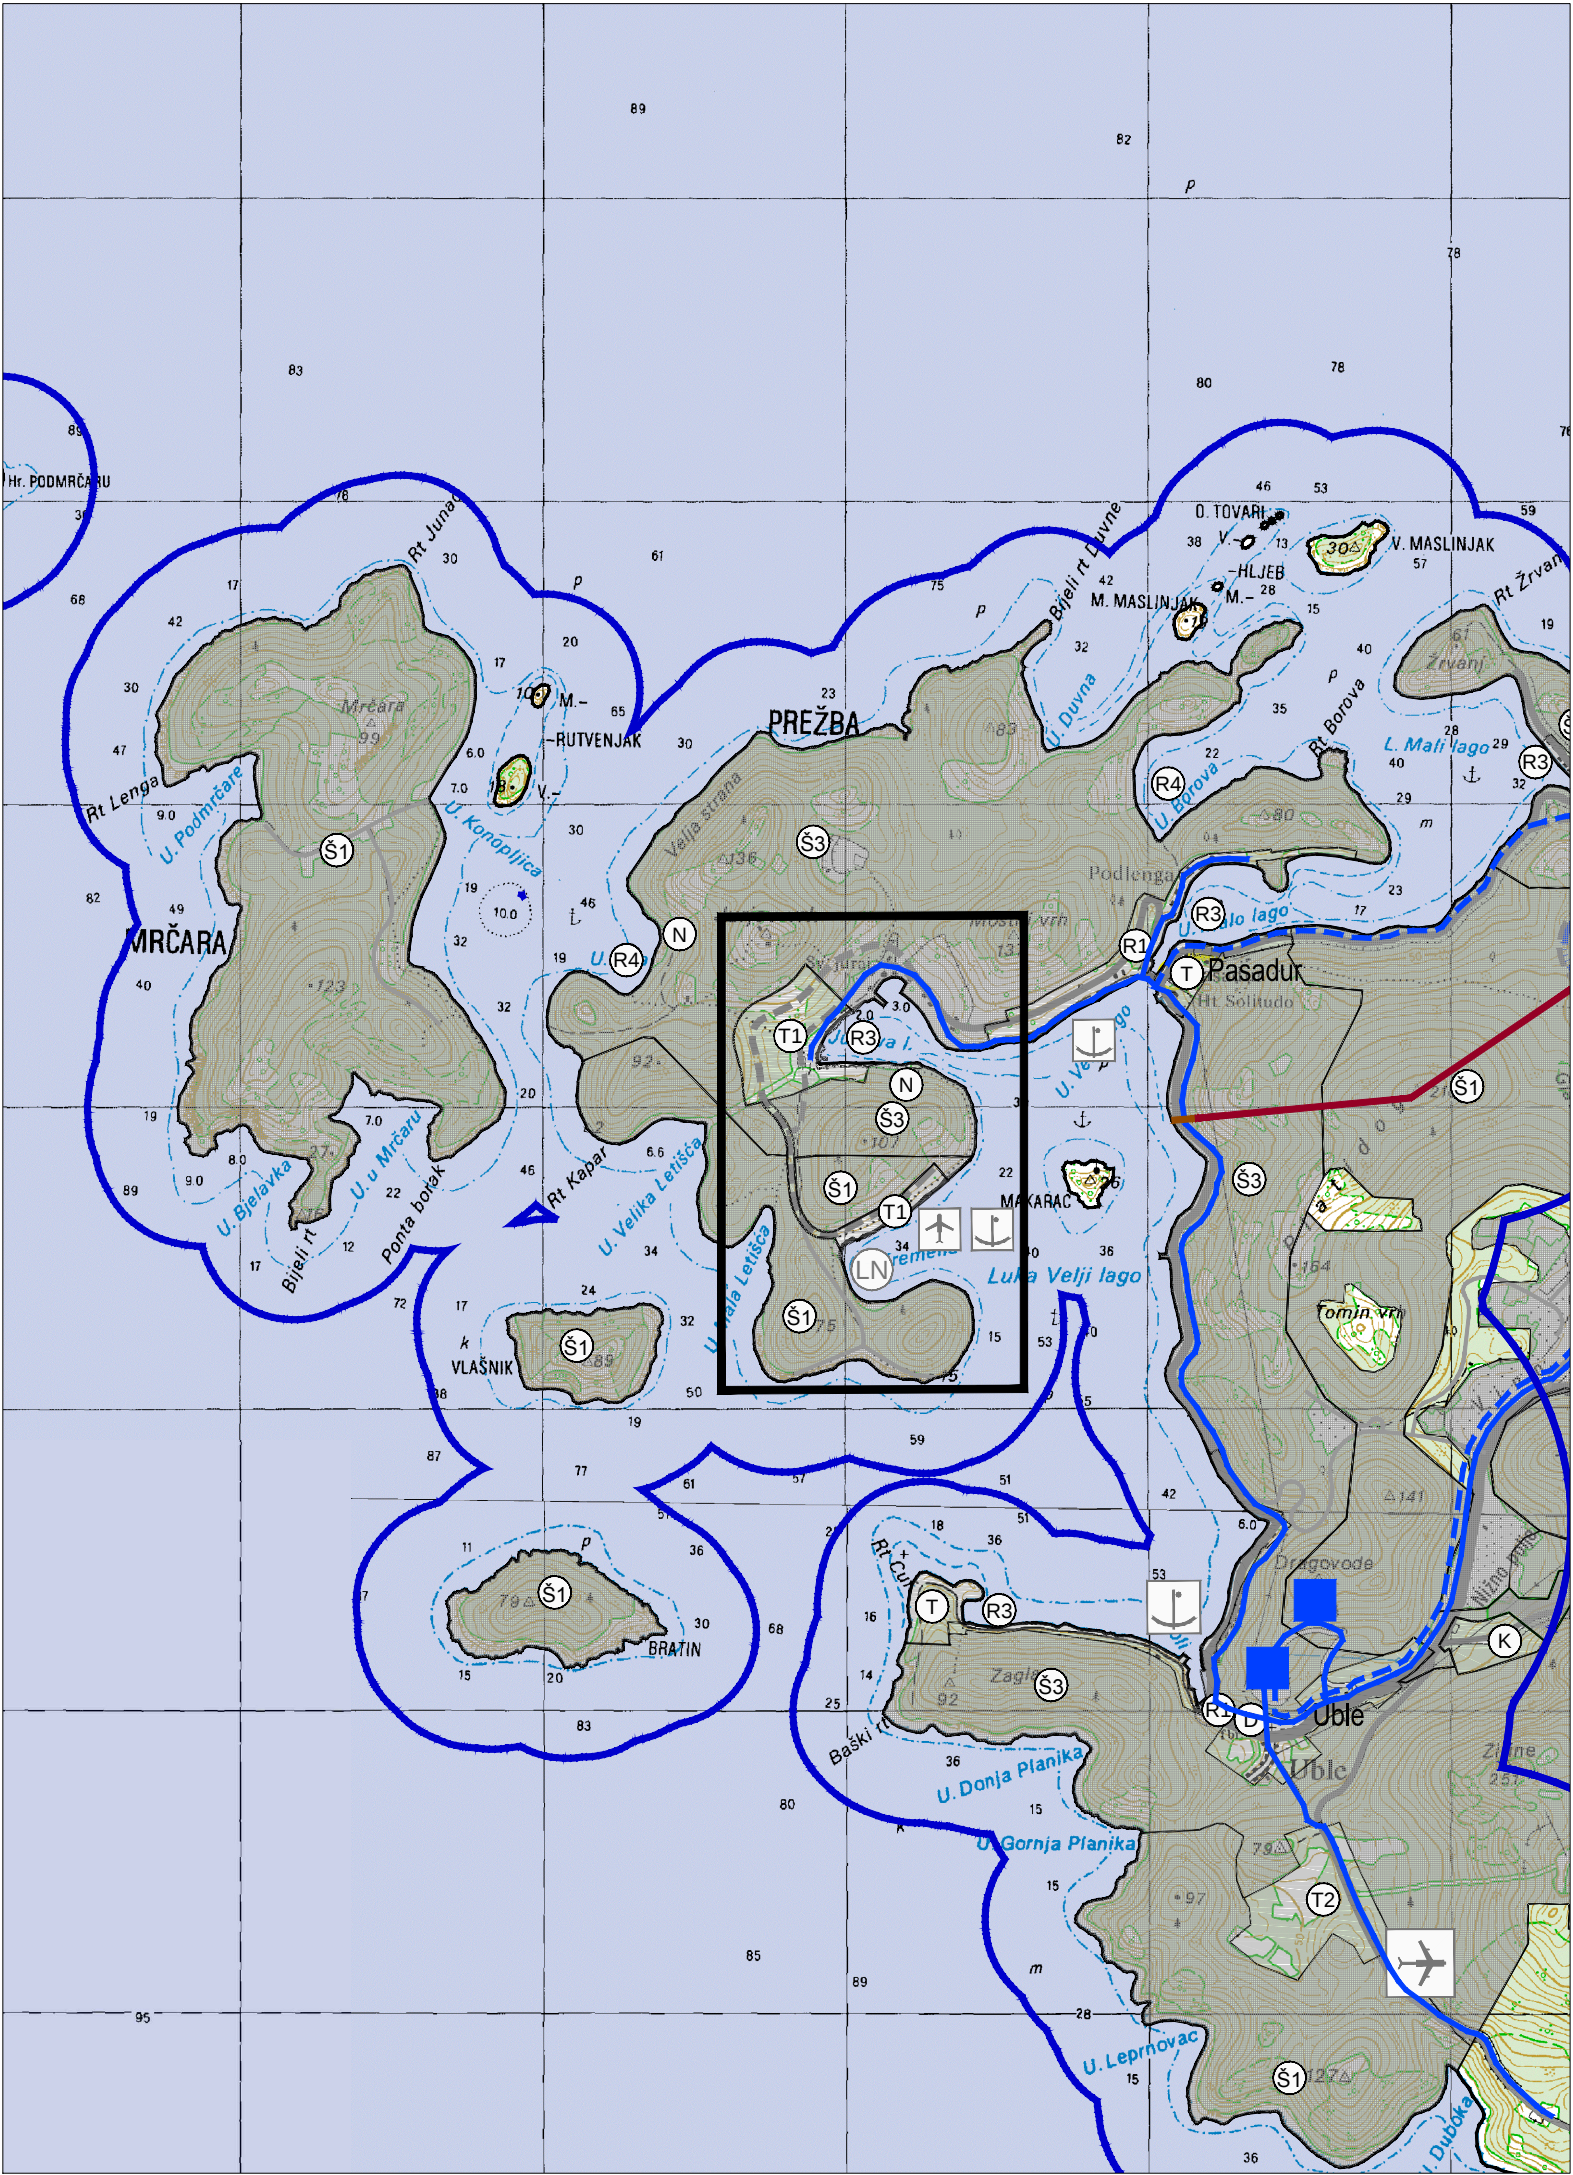

Granica naselja



Granica zaštićenog obalnog područja mora

PROMET

CESTOVNI PROMET

post. plan.



Ostale državne ceste



Županijska cesta



Lokalna cesta



Ostale ceste

VODNOGOSPODARSKI SUSTAV

KORIŠTENJE VODA

post. plan.



Vodosprema



Uređaj za pripremu pitke vode



Crpna stanica



Crpilište



Podmorski cjevovod



Tlačni cjevovod



Gravitacijski cjevovod

IZMJENE I DOPUNE PROSTORNOG PLANA UREĐENJA OPĆINE LASTOVO

Urbanistički plan uređenja turističke zone T1 Jurjeva luka i luke nautičkog turizma LN Kremena i s tim povezane

Izmjene i dopune Prostornog plana uređenja Općine Lastovo


LIST BR: 2.C

INFRASTRUKTURNI SUSTAVI - VODNOGOSPODARSKI SUSTAV - KORIŠTENJE VODA

PRIJEDLOG PLANA (vezano za Dopunu Odluke Općinskog vijeća Općine Lastovo o izradi Urbanističkog plana uređenja turističke zone T1 Jurjeva luka i luke nautičkog turizma LN Kremena i s tim povezanih Izmjena i dopuna Prostornog plana uređenja Općine Lastovo)



0 100 m 500 m 1000 m 2000 m 2500 m

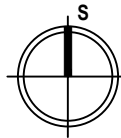

Županija: DUBROVAČKO - NERETVANSKA

Općina: LASTOVO

Naziv prostornog plana:

IZMJENE I DOPUNE PROSTORNOG PLANA UREĐENJA OPĆINE LASTOVO"

PRIJEDLOG PLANA (vezano za Dopunu Odluke Općinskog vijeća Općine Lastovo o izradi Urbanističkog plana uređenja turističke zone T1 Jurjeva luka i luke nautičkog turizma LN Kremena i s tim povezanih Izmjena i dopuna Prostornog plana uređenja Općine Lastovo)

Naziv kartografskog prikaza: INFRASTRUKTURNI SUSTAVI - VODNOGOSPODARSKI SUSTAV - KORIŠTENJE VODA

Broj kartografskog prikaza: 2.C

Mjerilo kartografskog prikaza: 1 : 25000

Odluka predstavničkog tijela o izradi plana (službeno glasilo):

Dopuna Odluke Općinskog vijeća Općine Lastovo o izradi Urbanističkog plana uređenja turističke zone T1 Jurjeva luka i luke nautičkog turizma LN Kremena i s tim povezanih Izmjena i dopuna Prostornog plana uređenja Općine Lastovo (Službeni glasnik Općine Lastovo broj 02/16)

Odluka predstavničkog tijela o donošenju plana (službeno glasilo):

Javna rasprava (datum objave):

Javni uvid održan:

Pečat tijela odgovornog za provođenje javne rasprave:

Odgovorna osoba za provođenje javne rasprave:

Leo Katić,
načelnik Općine

Mjesto i datum izrade plana:

Dubrovnik, siječanj 2017.

Suglasnosti i mišljenja nadležnih organa uprave na plan:

Pravna osoba / tijelo koje je izradilo plan:

IGH URBANIZAM d.o.o.
DUBROVNIK

Pečat pravne osobe / tijela koje je izradilo plan:

Odgovorna osoba:

M.P.

IGH URBANIZAM d.o.o.

dr. sc. Zrinka Rudež, dipl. ing. arh.
Direktor

Odgovorni voditelj izrade plana:

M.P.

dr.sc. Zrinka Rudež, dipl.ing.arh.

Stručni tim u izradi plana:

Tomislav Demarin, dipl. ing. geod.
Josip Giljanović, dipl. ing. el.
Ivan Goluža, dipl. ing. grad.
Danka Grbac, dipl. ing. kraj.arh.
Duran Klepo, dipl. ing. grad.
Jurica Knego, mag.geogr. i mag.ing.geod.et geoinf.

Jure Marić, prof.
Katarina Mojaš, mag. ing. arch.
Josip Mikulić, dipl. iur.
Aleksandra Mlinarević, dipl. ing. el.
Ivana Prce
Slavica Polić, mag.ing.arch.

dr.sc.Zrinka Rudež, dipl.ing.arh.
Bajro Sarić, dipl. oec.
Melkior Serdarević, mag. ing. arch.
Davor Sulić, dipl. ing. grad.

Pečat predstavničkog tijela:

M.P.

Predsjednik predstavničkog tijela:

Ljubo Jurica

Istovjetnost ovog prostornog plana s izvornikom ovjerava:

Pečat nadležnog tijela:

M.P.

(ime, prezime i potpis)