

OVAJ PROJEKT SUFINANCIRAN JE SREDSTVIMA EUROPSKE UNIJE

Europski poljoprivredni fond za ruralni razvoj

Izmjene i dopune Prostornog plana uređenja Općine Lastovo









PROGRAM RURALNOG RAZVOJA 2014.-2020.

Udio sufinanciranja: 85% EU, 15% RH

Europski poljoprivredni fond za ruralni razvoj: Europa ulaže u ruralna područja

LASTOVO

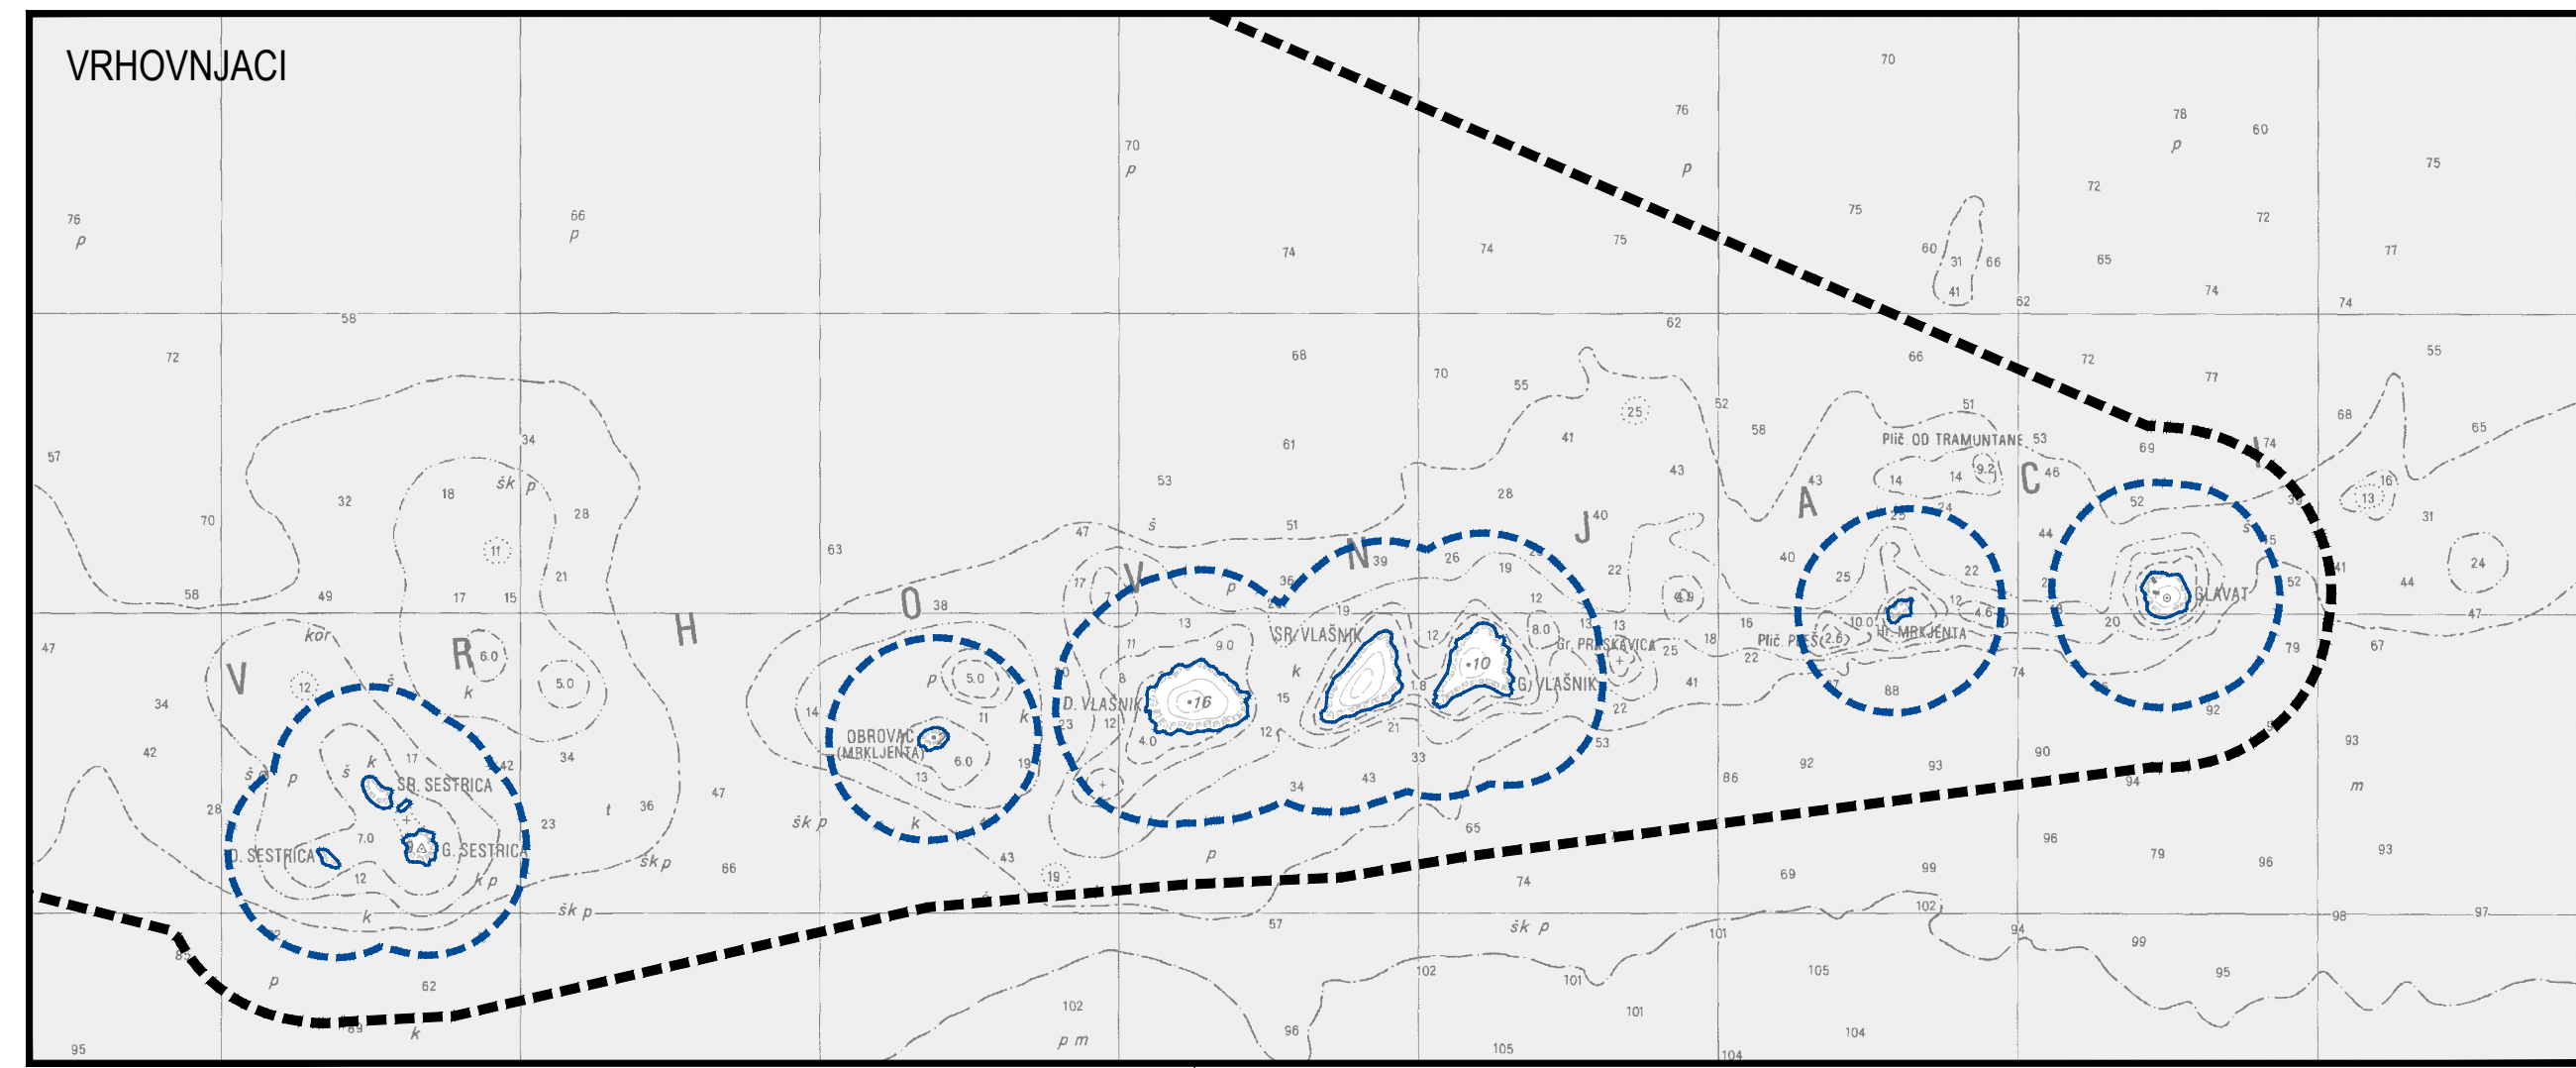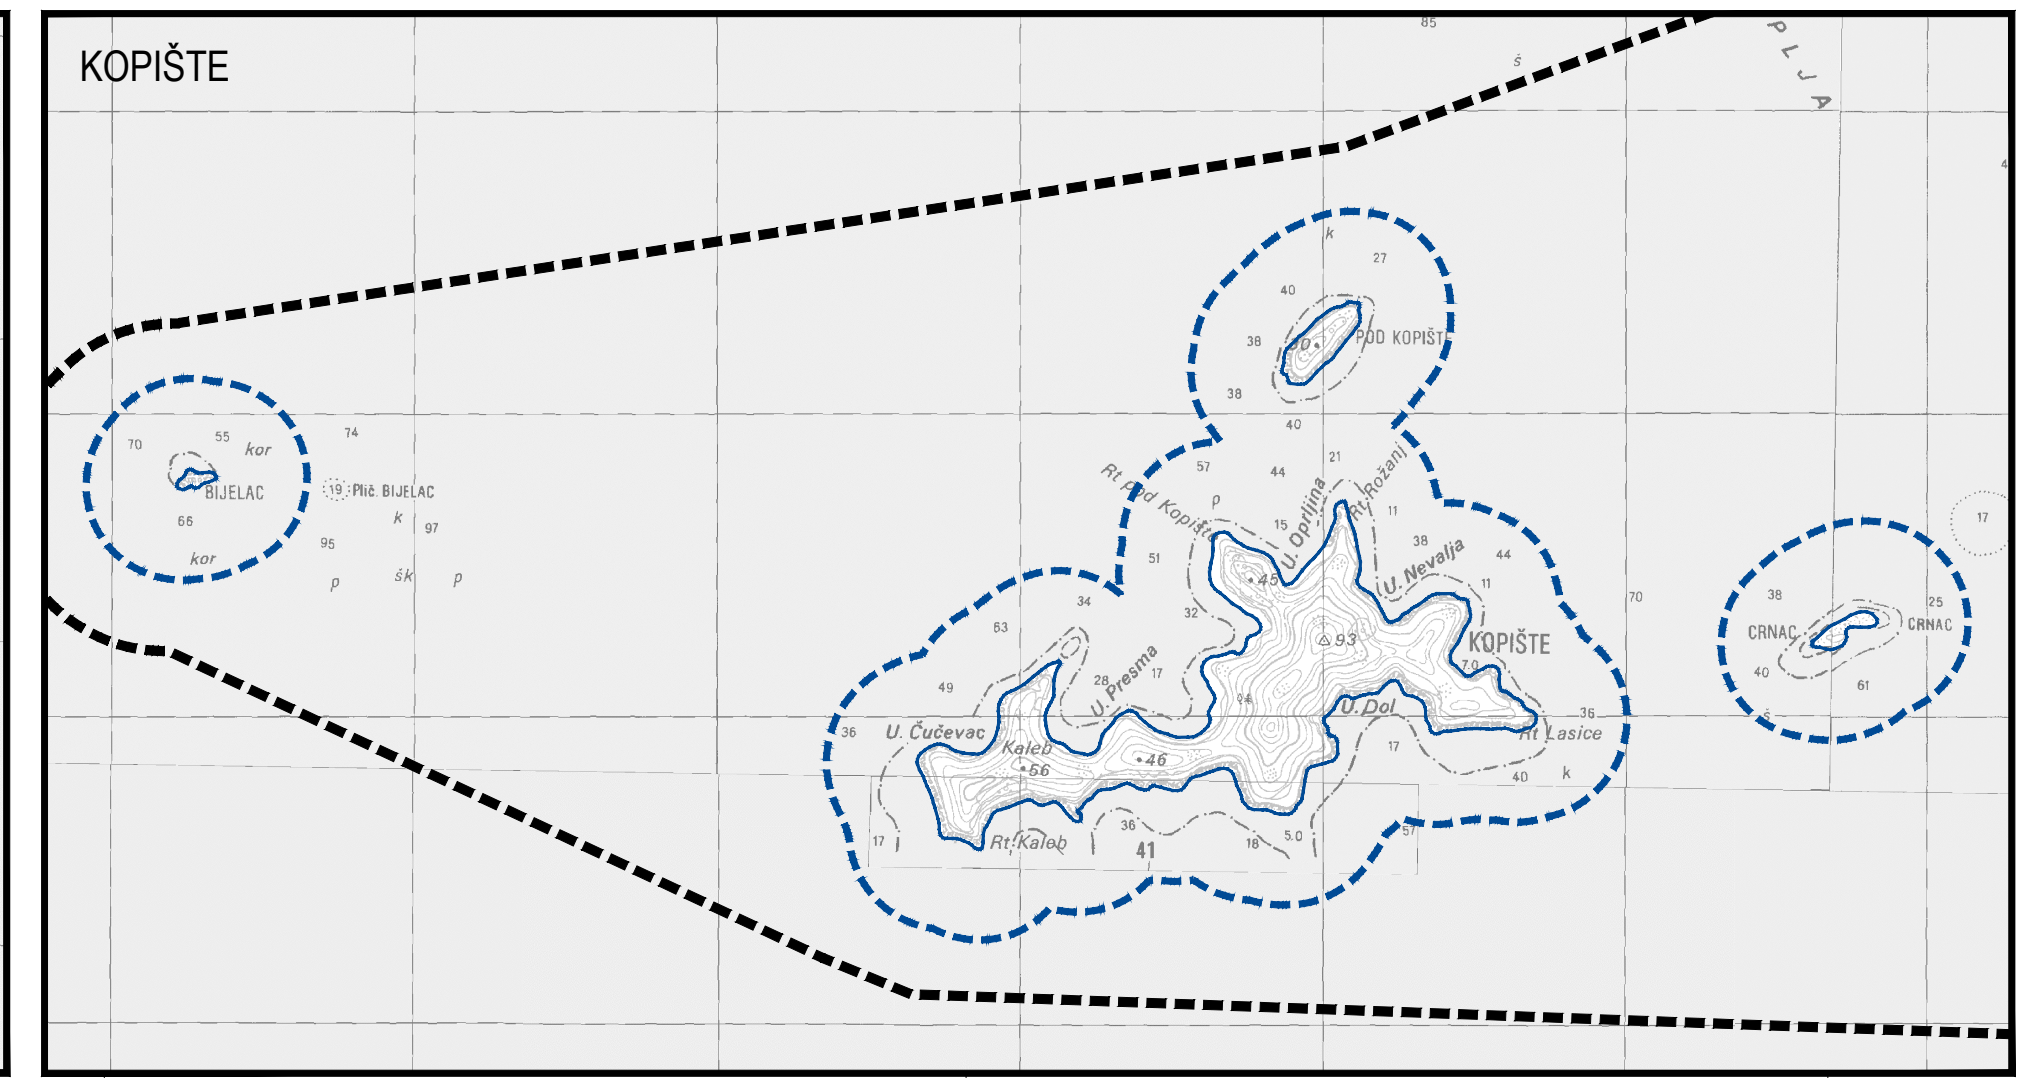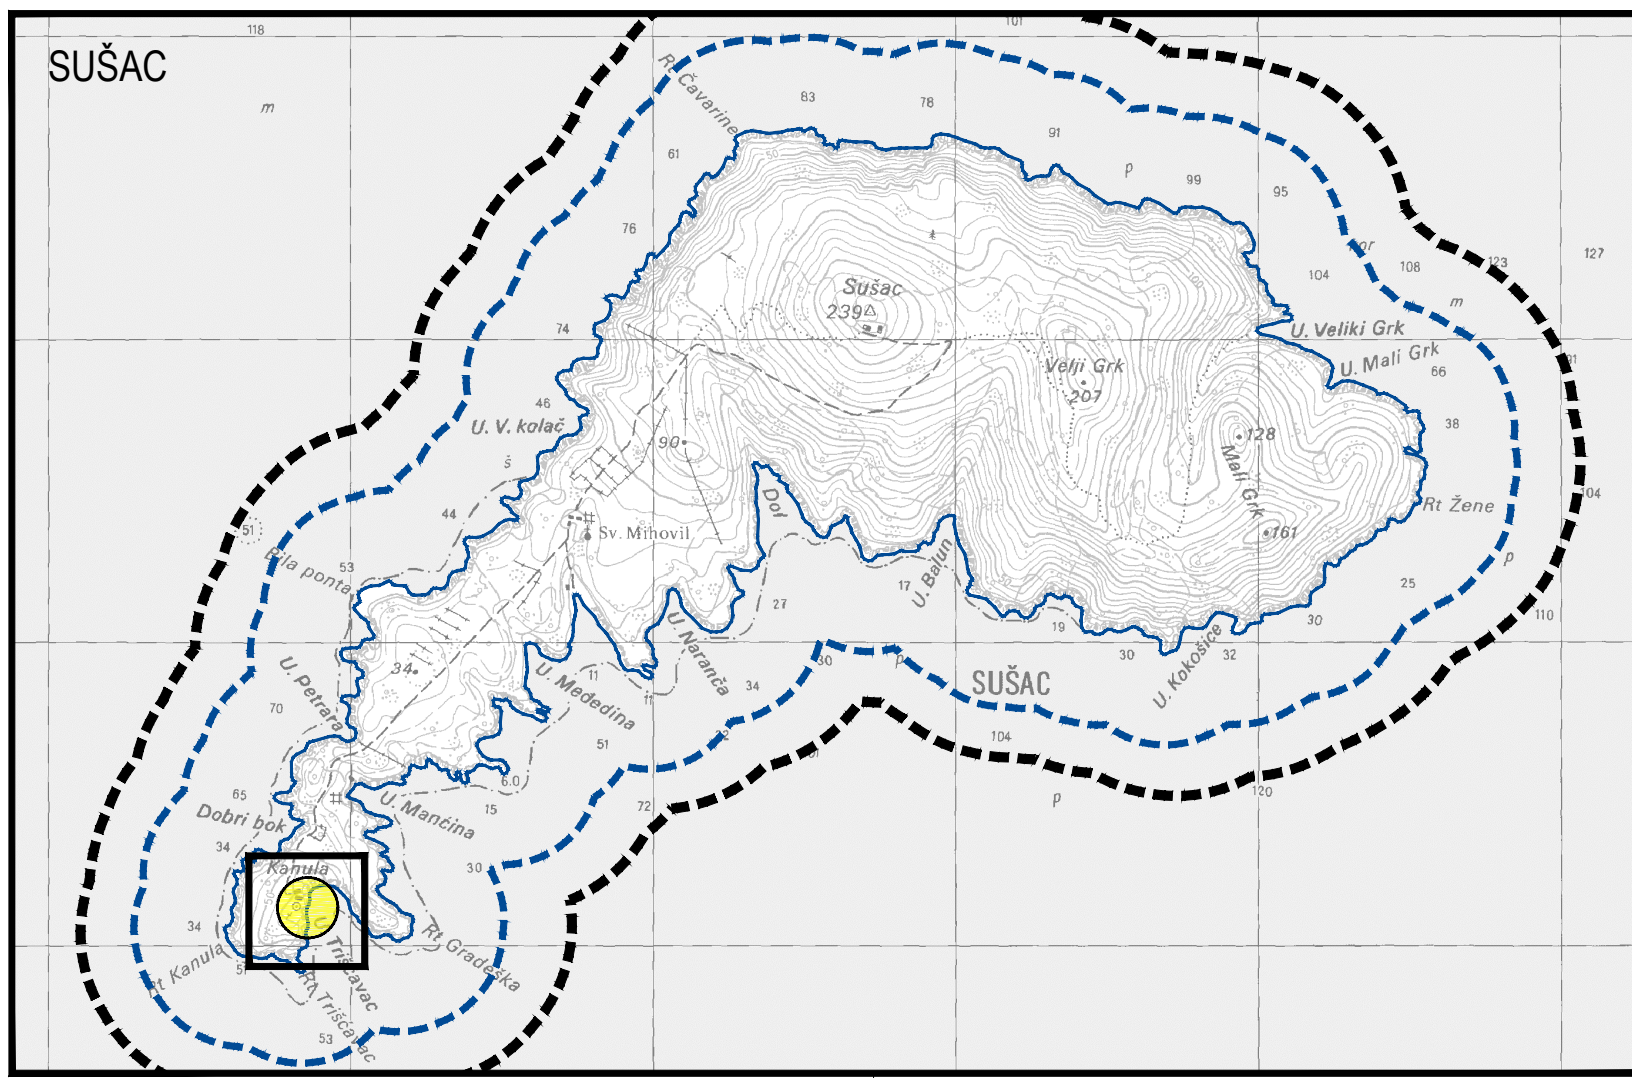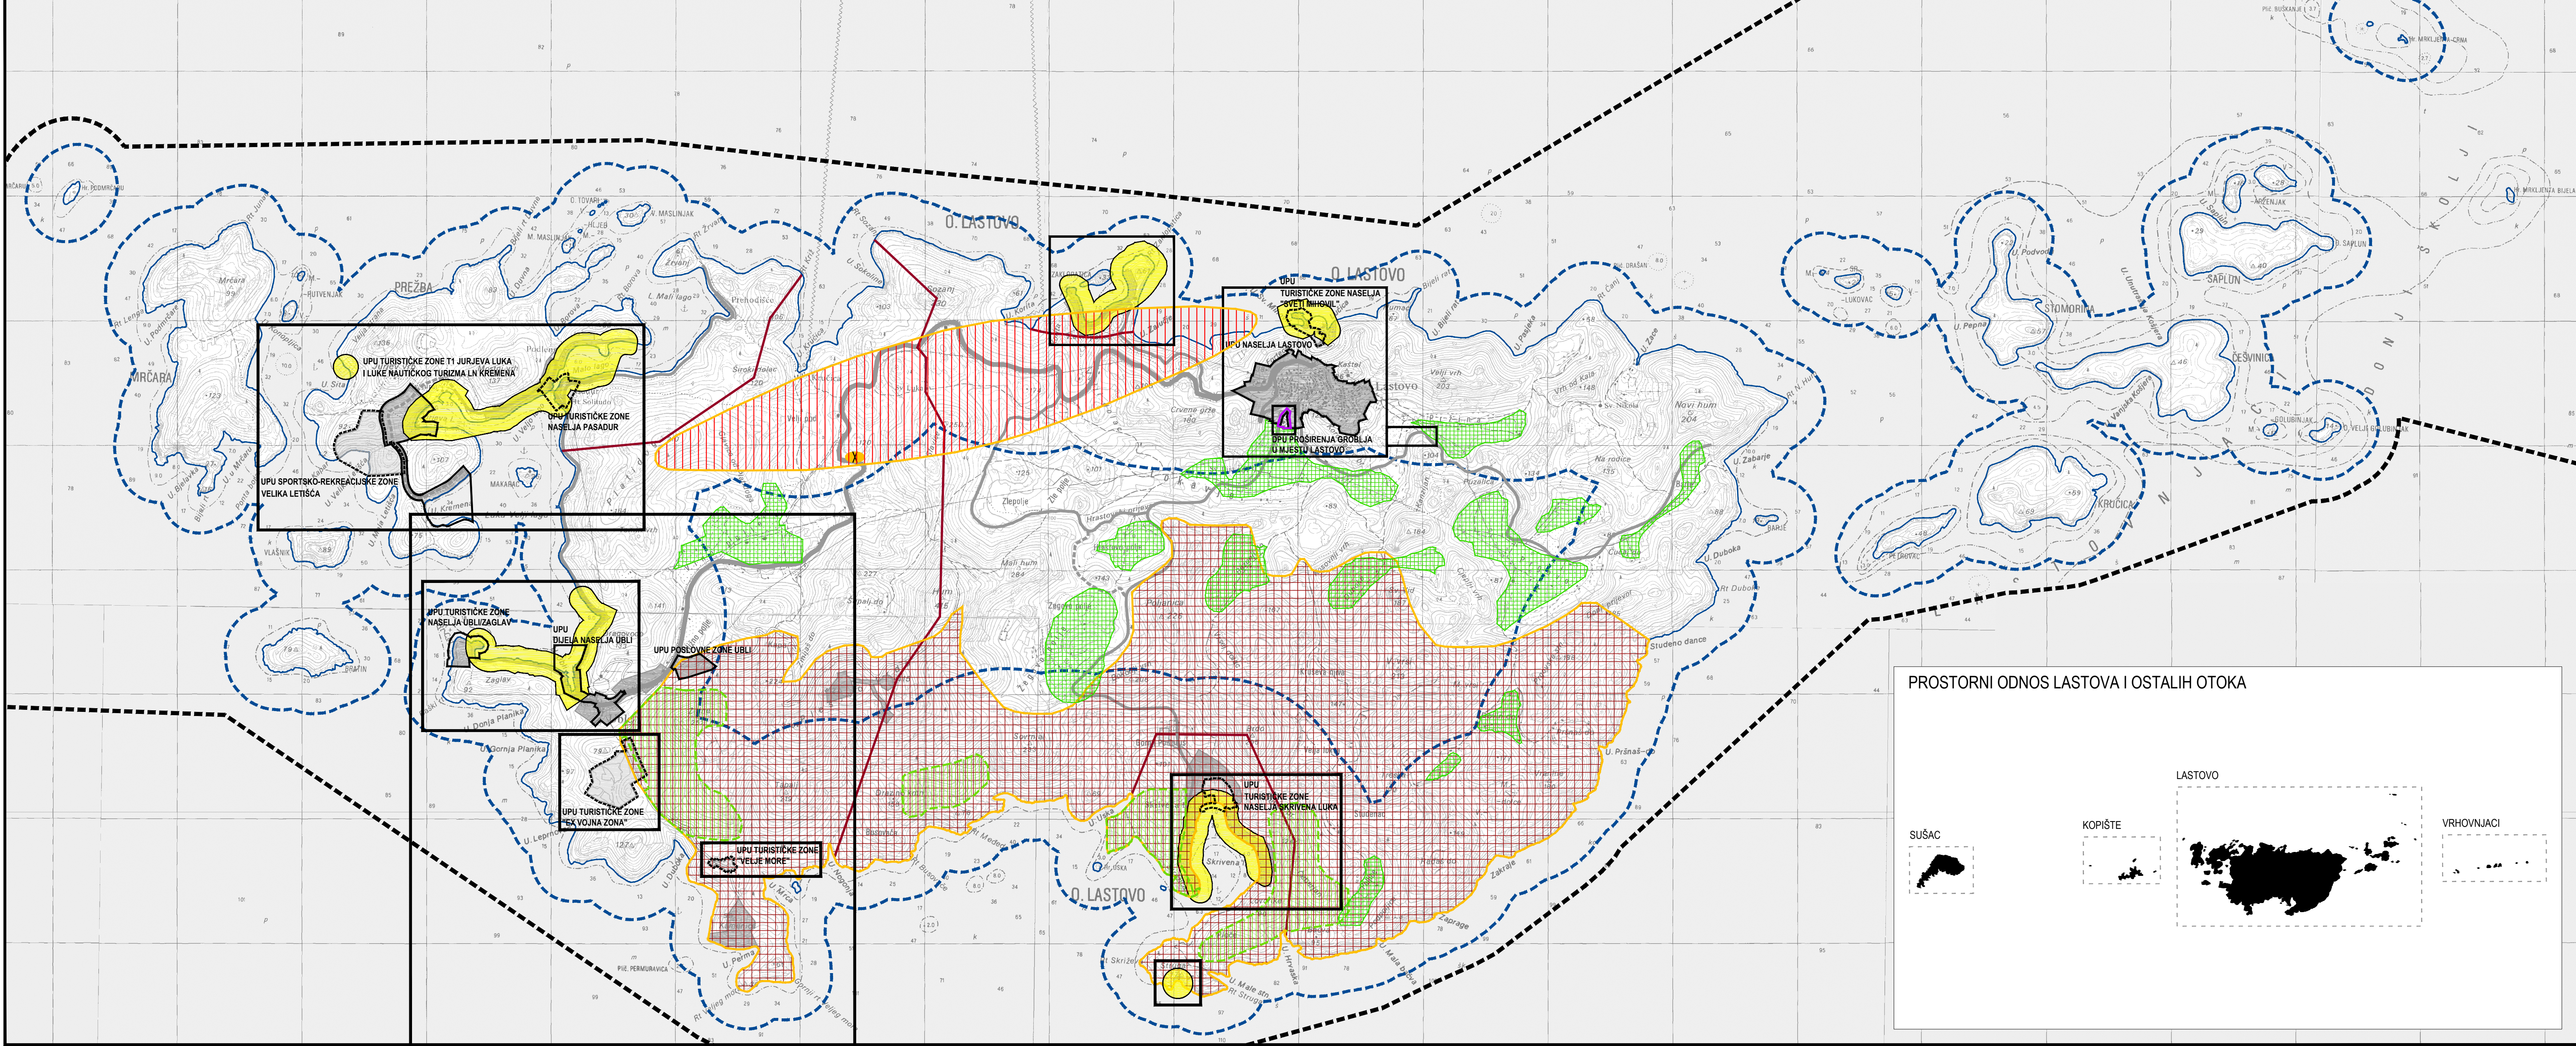

GRANICE

GRANICA NASELJA
OBALNA LINIJA
PROSTOR OGRANIČENJA

GRABEVINSKO PODRUČJE

GRABEVINSKO PODRUČJE IZGRABENO / NEIZGRABENO

PROMET

DRŽAVNA CESTA
ŽUPANIJSKA CESTA
LOKALNA CESTA

UREĐENJE ZEMLJIŠTA

OZELENIJAVANJE
POTENCIJALNO NAVODNJAVANE POVRŠINE (MELJ. JED. 12.)

ZAŠTITA POSEBNIH VRIJEDNOSTI I OBLJEŽJA

PODRUČJE 100m OD OBALE U KOJEM JE EVIDENTIRANA GRADNJA
OPOŽARENO ŠUMSKO PODRUČJE - REKULTIVIRANJE
PODRUČJE UGROŽENO BUKOM
NAPUŠTENO EKSPLOATACIJSKO POLJE

PODRUČJA I DIOLOVI PRIMJENE PLANSKIH MJERA ZAŠTITE

GRANICA OBUHVATA PLANIRANOG PROSTORNOG PLANA PODRUČJA POSEBNIH OBLJEŽJA
GRANICA OBUHVATA POSTOJEĆEG / PLANIRANOG URBANISTIČKOG PLANA UREĐENJA
GRANICA OBUHVATA POSTOJEĆEG DETALJNOG PLANA UREĐENJA

IZMJENE I DOPUNE PROSTORNOG PLANA UREĐENJA OPĆINE LASTOVO


LIST BROJ: 3.C

UVJETI KORISTENJA I ZAŠTITE PROSTORA-Područja primjene posebnih mjera uređenja i zaštite

PRIJEDLOG PLANA ZA PONOVNU JAVNU RASPRAVU

URBANIZAM

0 m 250 m 1000 m

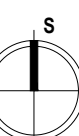

Županija:	DUBROVAČKO - NERETVANSKA	Općina:	LASTOVO
Naziv prostornog plana:	IZMJENE I DOPUNE PROSTORNOG PLANA UREĐENJA OPĆINE LASTOVO PRIJEDLOG PLANA ZA PONOVNU JAVNU RASPRAVU		
Naziv kartografskog prikaza:	UVJETI KORISTENJA I ZAŠTITE PROSTORA-Područja primjene posebnih mjera uređenja i zaštite		
Broj kartografskog prikaza:	3.C	Mjerilo kartografskog prikaza:	1 : 25000
Oduka predstavničkog tijela o izradi plana (službeno glasilo):	Oduka predstavničkog tijela o donošenju plana (službeno glasilo):		
Oduka Općinskog vijeća Općine Lastovo o izradi izmjena i dopuna Prostornog plana Općine Lastovo (Službeni glasnik Općine Lastovo 02/16)	Oduka Općinskog vijeća Općine Lastovo o izradi izmjena i dopuna Prostornog plana Općine Lastovo (Službeni glasnik Općine Lastovo 02/16)		
Javna rasprava (datum objave):	13. rujna 2017.	Javni uvid oduka:	od 27. rujna do 4. listopada 2017.
Ponovna javna rasprava (datum objave):		Javni uvid za ponovnu javnu raspravu oduka:	
Pečat tijela odgovornog za provođenje javne rasprave:		Odgovorna osoba za provođenje javne rasprave:	
		Leo Katić, načelnik Općine	
		Mjesto i datum izrade plana:	Dubrovnik, svibanj 2019.
Suglasnosti i mišljenja nadležnih organa uprave na plan:			
Pravna osoba / tijelo koje je izradilo plan:	URBANIZAM Dubrovnik d.o.o. DUBROVNIK		
Pečat pravne osobe / tijela koje je izradilo plan:		Odgovorna osoba:	
		dr. sc. Zrinka Rudež, dipl. ing. arh.	
	URBANIZAM Dubrovnik d.o.o. Vukovarska 8/1, 20000 DUBROVNIK		
Odgovorni voditelj izrade plana:		dr. sc. Zrinka Rudež, dipl. ing. arh.	
Štućiti tim u izradi plana:	Slavica Polić, mag.ing. arch. Danka Grbac, mag.ing. arch. Jure Knež, mag.geogr. / mag.ing.geod. i geod. Jure Marić, prof. Josip Katić, dipl.ing. arh.		
Pečat predstavničkog tijela:		Predsjednik predstavničkog tijela:	
		Ilija Fričan	
Istovjetnost ovog prostornog plana s izvornikom ovjerava:		Pečat nadležnog tijela:	
(ime, prezime i potpis)			