

OVAJ PROJEKT SUFINANCIRAN JE SREDSTVIMA EUROSKE UNIJE

Europski poljoprivredni fond za ruralni razvoj

Izmjene i dopune Prostornog plana uređenja Općine Lastovo






PROGRAM RURALNOG RAZVOJA 2014.-2020.

Udio sufinanciranja: 85% EU, 15% RH

Europski poljoprivredni fond za ruralni razvoj: Europa ulaže u ruralna područja

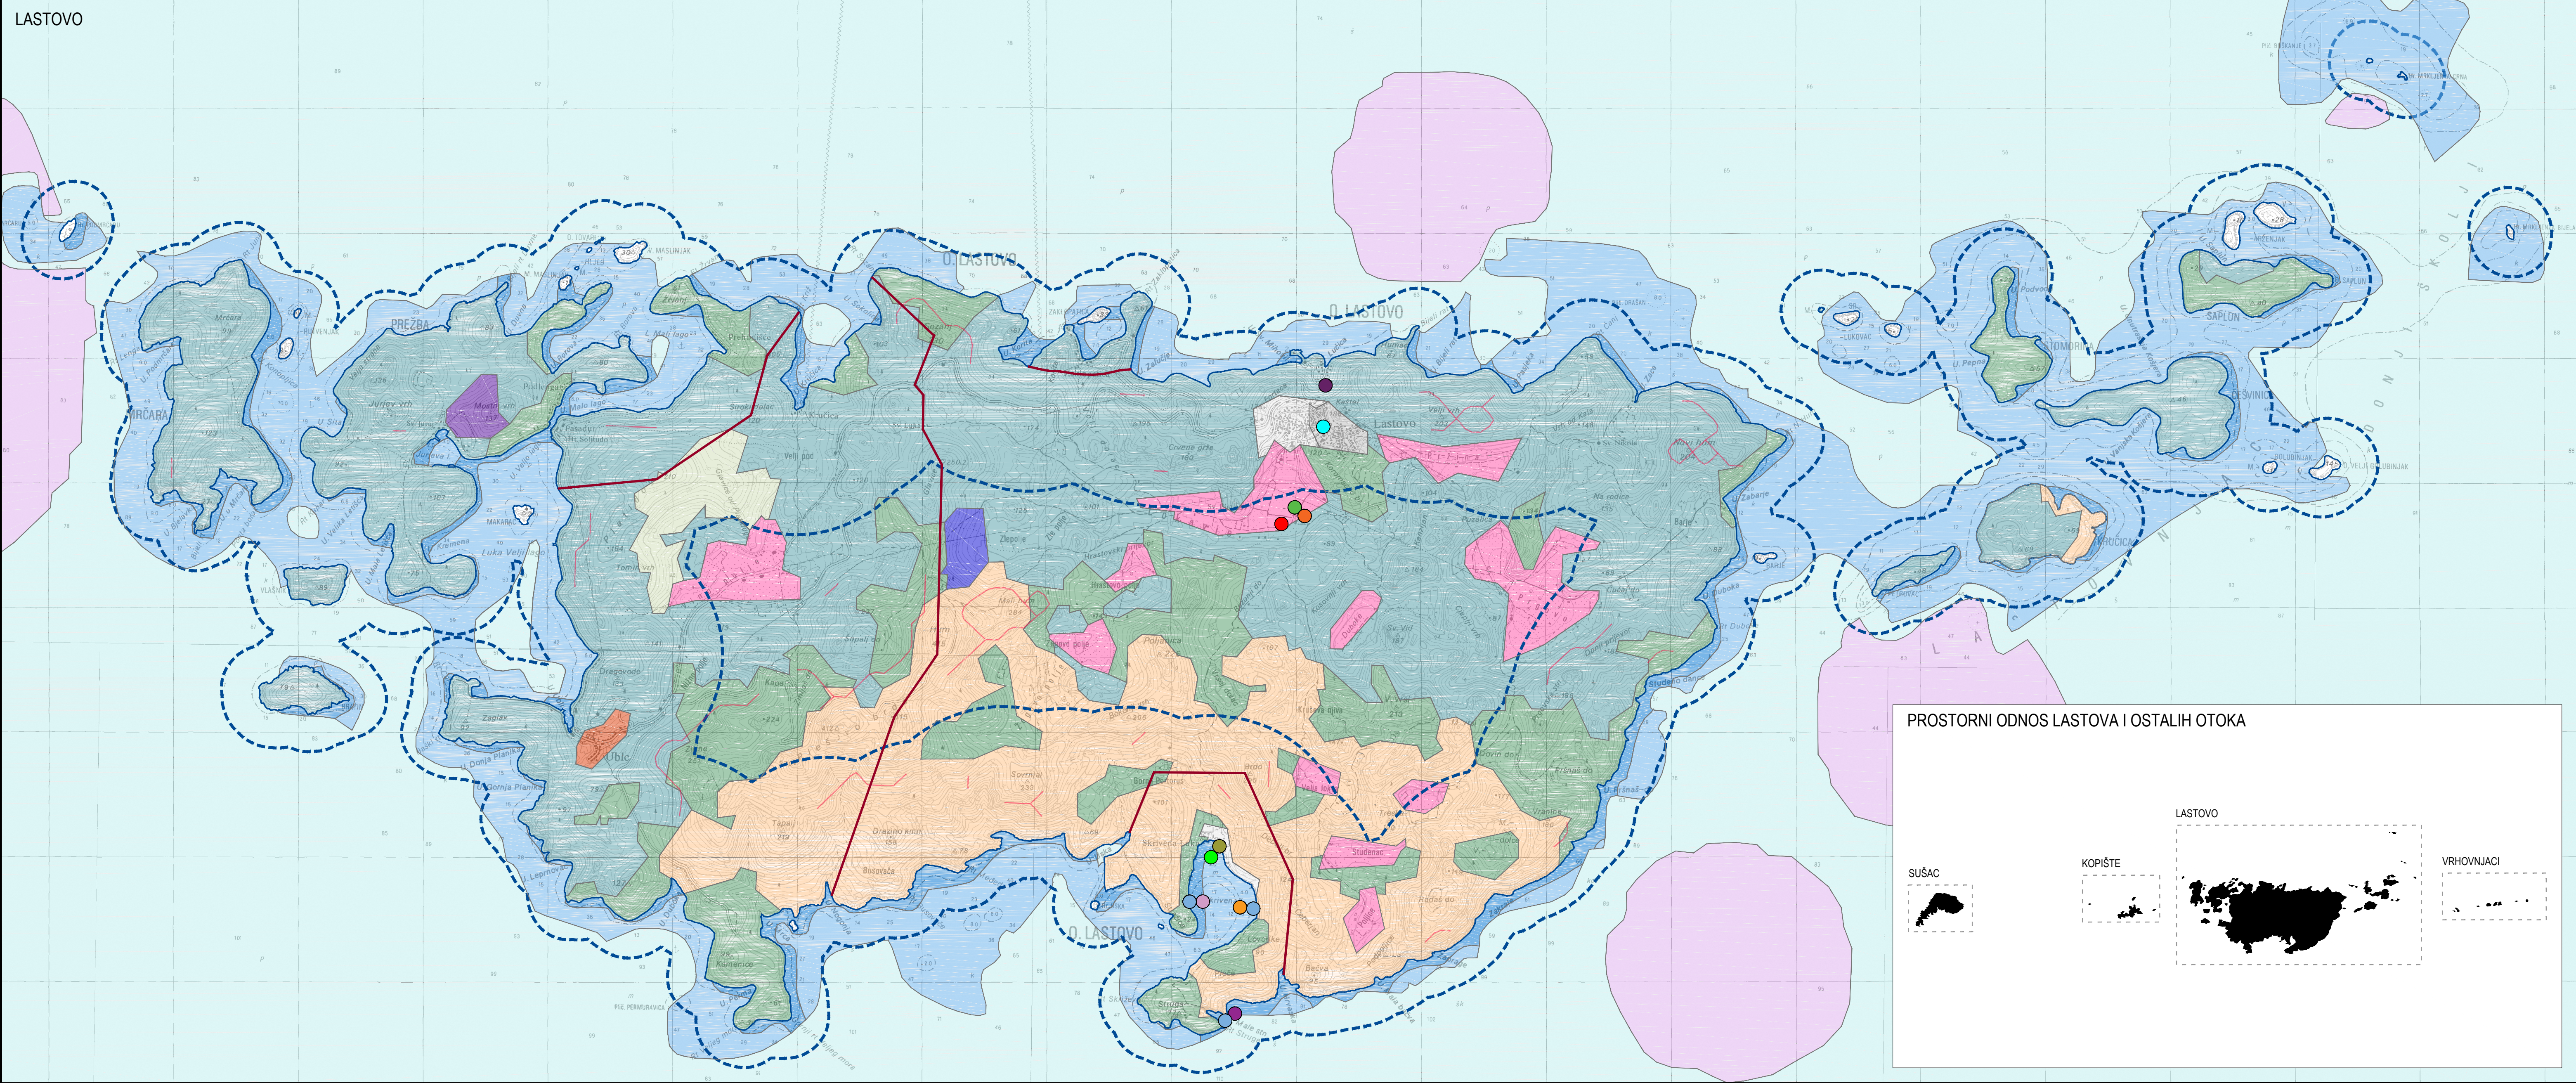

TUMAČ ZNAKOVLJA

GRANICE

GRANICA NASELJA

OBALNA LINIJA

PROSTOR OGRANIČENJA

KOPNENA STANIŠTA

A41 - Tršćaci, rogžoci, visoki siljevi i visoki šalevi

C36/D34 - Kamenjarski pašnjaci i suhi travnjaci eu- i stenomediterana / Bušici

D34 - Bušici

D35 - Ljetilisti padine šikare

E81 - Mješovite, rjeđe čiste vazdazelenne šume i makija crnike i crikve

E82 - Stenomediteranske čiste vazdazelenne šume i makija crnike

I2/I1/I1B1 - Mozaici kultivirani površine / Aktivna seoska područja / Javne proizvodne kultivirane zelene površine

I51/I52 - Vodojaci / Maslinici

I53 - Vinogradi

J11 - Aktivna seoska područja

J11/I13 - Aktivna seoska područja / Urbanizirana seoska područja

TOČKASTA KOPNENA STANIŠTA

E811 - Mješovita šuma i makija crnike sa crnim jasenom

I1111 - Zajednica smeđe slezovice i mesnatog klobučca

I1315 - Utrine ljuđa ulnaca i priljege djeteline

I1216 - Zajednica sinoglavčastog sličja i običnog osloboda

A4212 - Zajednica sitnog tupca i razgranjene trnike

MORSKI BENTOS

G35 - Naseleja posidonije

G36 - Infrazonala čvrsta dna i stijene

G41 - Cirkulatorni muljevi

G42 - Cirkulatorni pijesci

G43 - Cirkulatorna čvrsta dna i stijene

TOČKASTA MORSKA STANIŠTA

G321 - Biocenozna stihovih površinskih pijesaka

G3234 - Biocenozna zamuljenih pijesaka zaštićenih obala - Asociacija s vrstom Cymodocea nodosa

G381 - Biocenozna infrazonala algi




G3221 - Biocenozna stihovih jednodržanih pijesaka - Asociacija s vrstom Cymodocea nodosa


G35 - Naseleja posidonije

G431 - Koralijska biocenozna

STIJENE I TOČILA

B142 / B22 - Dalmatinske vapnenačke stijene / lirske-jadranske, primorska točila

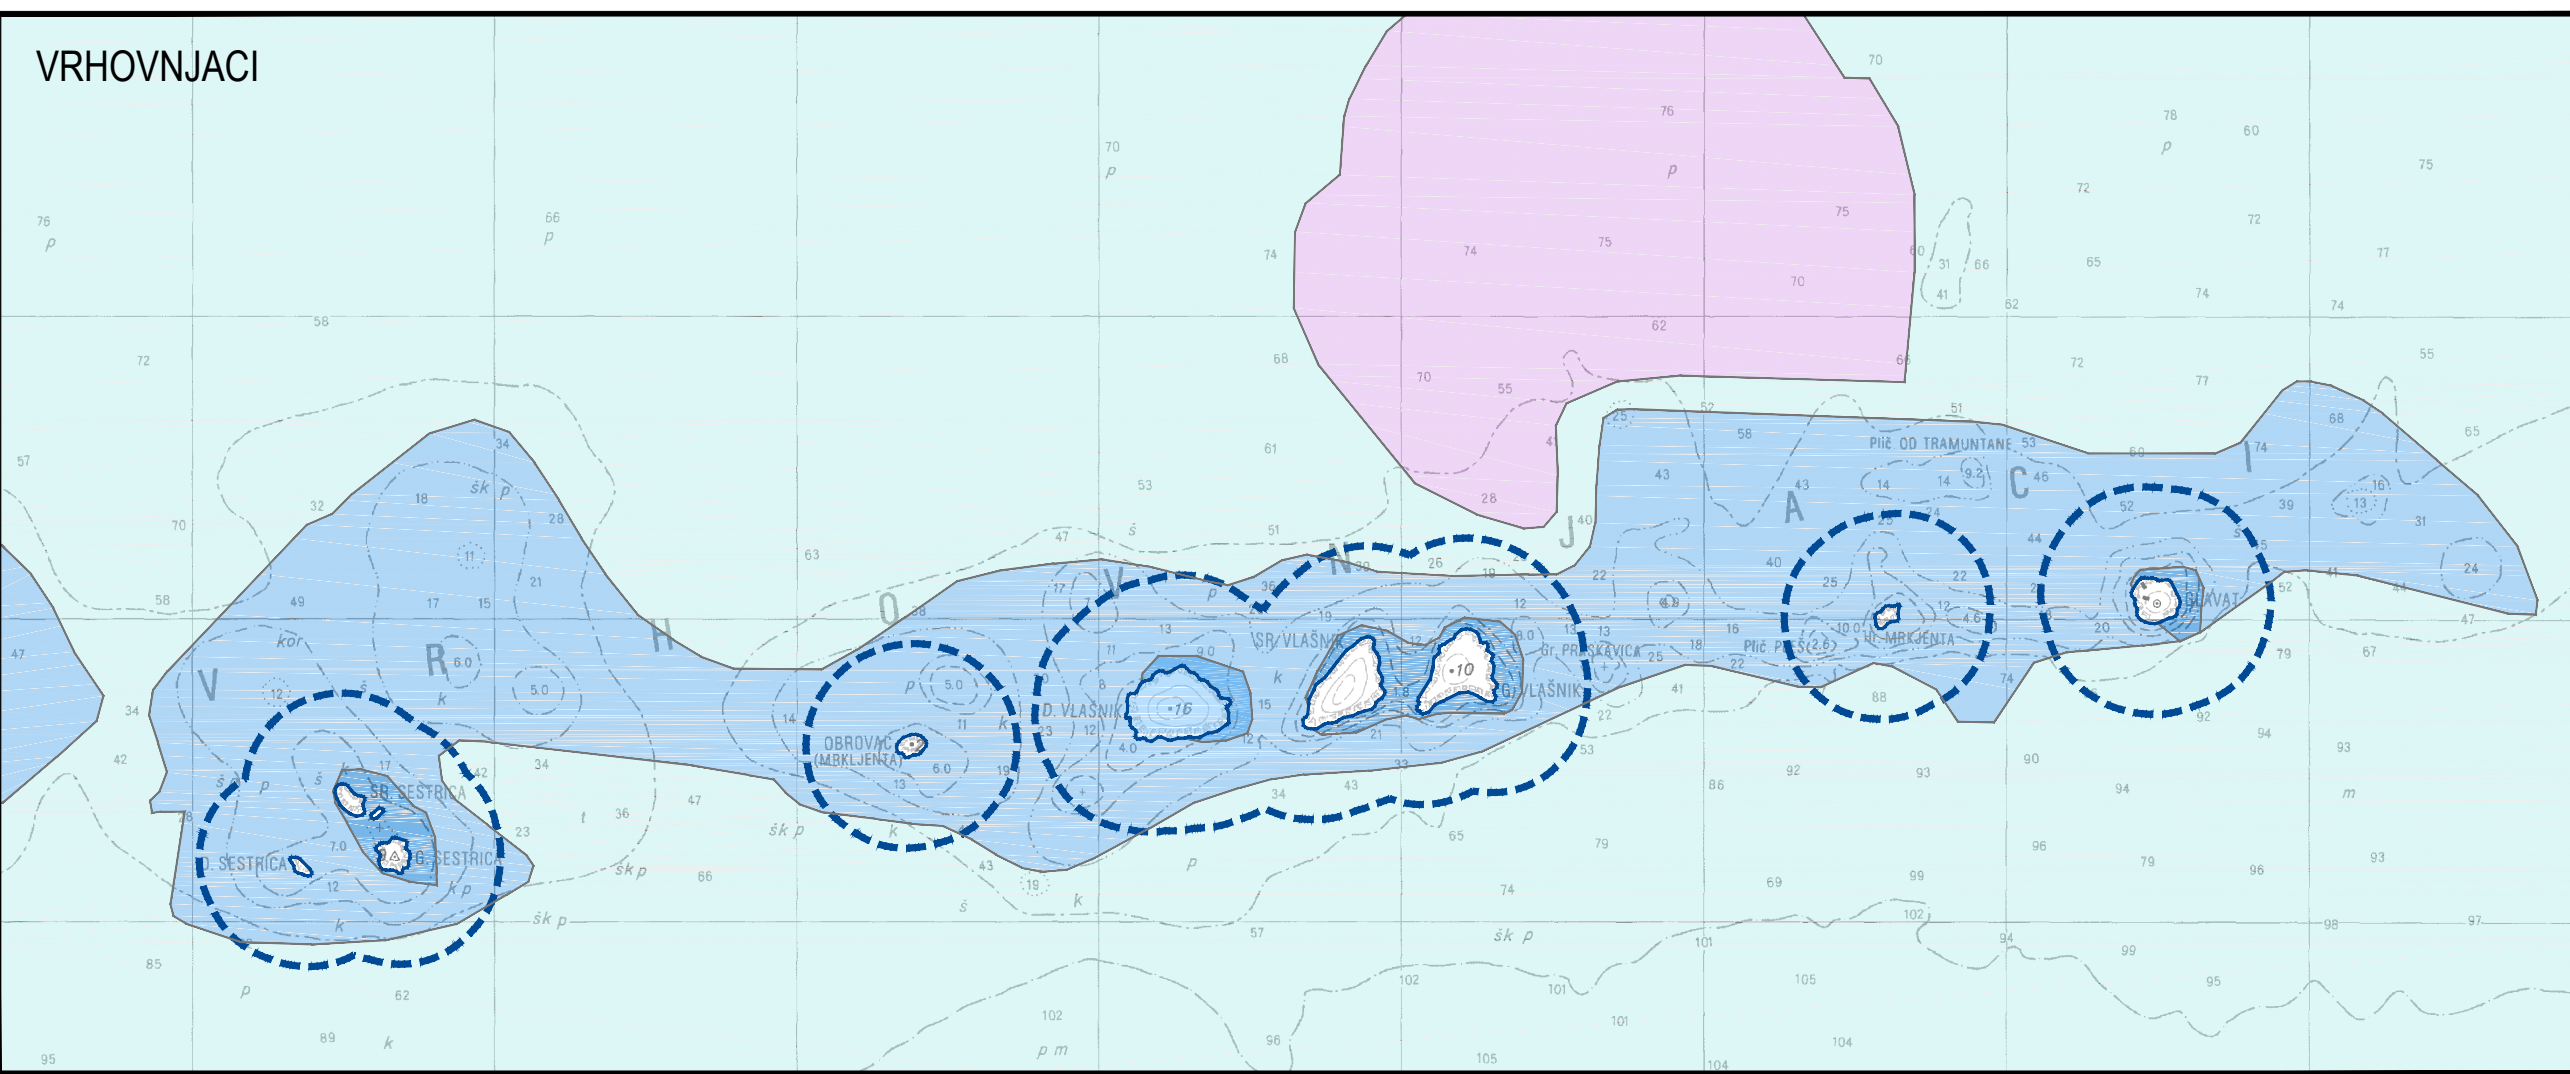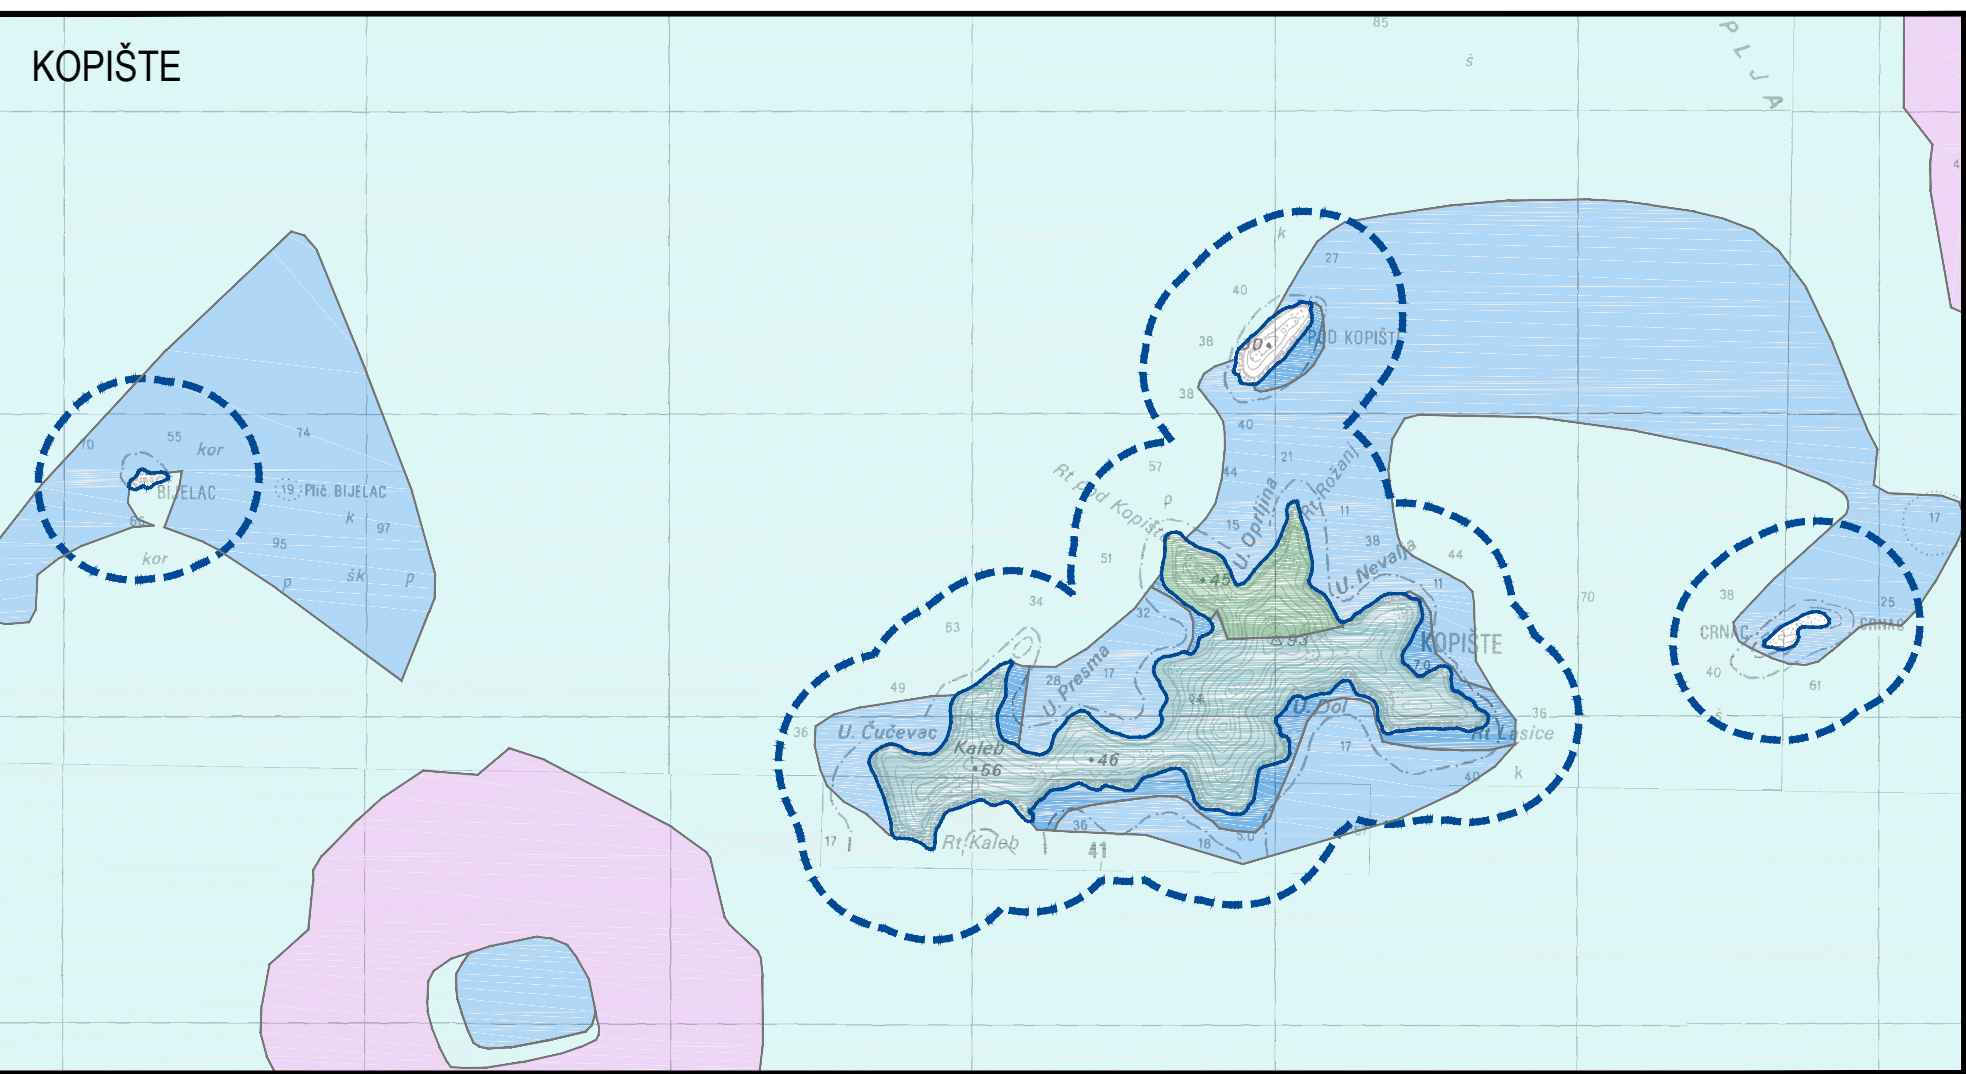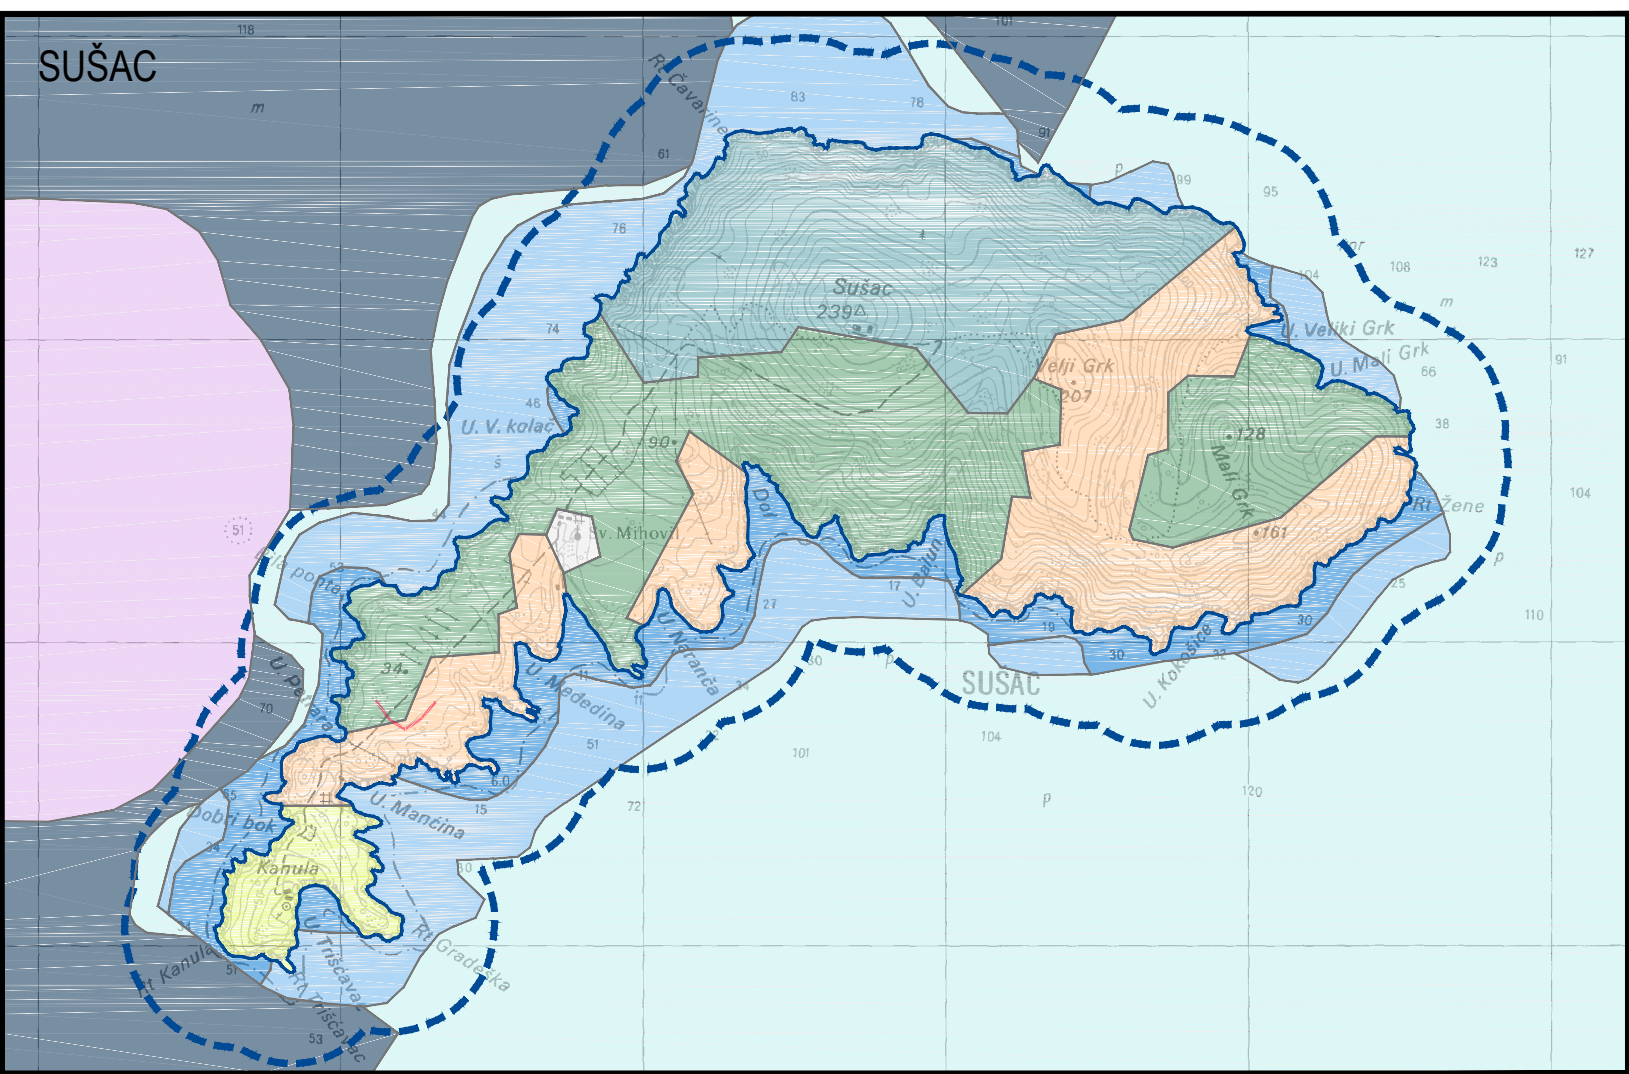

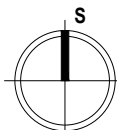IZMJENE I DOPUNE PROSTORNOG PLANA UREĐENJA OPĆINE LASTOVO			
LIST BROJ: 3.A3		UVJETI KORIŠTENJA, UREĐENJA I ZAŠTITE PROSTORA - Staništa PRIJEDLOG PLANA ZA PONOVNU JAVNU RASPRAVU	
		0 m 250 m 1000 m	
Županija: DUBROVAČKO - NERETVANSKA		Općina: LASTOVO	
Naziv prostornog plana: IZMJENE I DOPUNE PROSTORNOG PLANA UREĐENJA OPĆINE LASTOVO PRIJEDLOG PLANA ZA PONOVNU JAVNU RASPRAVU			
Naziv kartografskog prikaza: UVJETI KORIŠTENJA, UREĐENJA I ZAŠTITE PROSTORA - Staništa			
Broj kartografskog prikaza: 3.A3	Mjerilo kartografskog prikaza: 1 : 25000		
Odluka predstavničkog tijela o izradi plana (službeno glasilo): Odluka Općinskog vijeća Općine Lastovo o izradi izmjena i dopuna Prostornog plana Općine Lastovo (Službeni glasnik Općine Lastovo 02/16)		Odluka predstavničkog tijela o donošenju plana (službeno glasilo):	
Javna rasprava (datum objave): 13. rujna 2017. Ponovna javna rasprava (datum objave):		Javni uvid održan: od 27. rujna do 4. listopada 2017. Javni uvid za ponovnu javnu raspravu održan:	
Pečat tijela odgovornog za provođenje javne rasprave:		Odgovorna osoba za provođenje javne rasprave:	
M.P.		Leo Katić, načelnik Općine	
		Mjesto i datum izrade plana: Dubrovnik, svibanj 2019.	
Suglasnosti i mišljenja nadležnih organa uprave na plan:			
Pravna osoba / tijelo koje je izradilo plan:		URBANIZAM Dubrovnik d.o.o. DUBROVNIK	
Pečat pravne osobe / tijela koje je izradilo plan:		Odgovorna osoba:	
M.P. URBANIZAM Dubrovnik d.o.o. Vukovarska 8/1, 20000 DUBROVNIK		dr. sc. Zrinka Ruđić, dipl. ing. arh. Drežer	
Odgovorni voditelj izrade plana:		dr. sc. Zrinka Ruđić, dipl. ing. arh.	
M.P.			
Štućni tim u izradi plana: Ivan Goluba, dipl. ing. grad. Darka Oršić, dipl. ing. knj. arh. Jurica Knež, mag. geogr. i mag. ing. geod. et geod. inž. Jure Marić, prof. Josip Mikulić, dipl. ing. arh.		Slavica Polić, mag. ing. arch. dr. sc. Zrinka Ruđić, dipl. ing. arh. Bajro Šarić, dipl. oec. Mirena Stenak, dipl. ing. bio. i univ. spec. tech. Franciska Šiljeg, mag. ing. arh. et iur.	
Pečat predstavničkog tijela:		Predsjednik predstavničkog tijela: Ilija Fričan	
Istovjetnost ovog prostornog plana s izvornikom ovjerava:		Pečat nadležnog tijela:	
(ime, prezime i potpis)		M.P.	