



društvo s ograničenom odgovornošću

10000 Zagreb, Ulica kneza Branimira 1

Uprava: Krunoslav Jakupčić, dipl. ing. šum. – predsjednik; Ante Sabljčić, dipl. ing. šum. – član; mr.sc. Igor Fazekaš – član • MB 3631133 • OIB 69693144506 • Trgovački sud u Zagrebu (MBS 080251008) • Temeljni kapital 1.171.670.000,00 kn, uplaćen u cijelosti • SWIFT: PBZGHR2X • IBAN: HR46 2340 0091 1001 0036 0 • Telefon: 01/4804 111 • Telefax: 01/4804 101 • pp 148, 10002 Zagreb • web: <http://www.hrsume.hr> • e-mail: direkcija@hrsume.hr

**ELABORAT ODRŽAVANJA GORNJEG STROJA
PROTUPOŽARNIH PROMETNICA-NERAZVRSTANIH CESTA
(pojedinih dionica)**

"Otok Lastovo"

Dužina: 12821 m

**ELABORAT ODRŽAVANJA GORNJEG STROJA PROTUPOŽARNIH
PROMETNICA-NERAZVRSTANIH CESTA
(pojedinih dionica)**

"Otok Lastovo"

Općina: Lastovo

Dužina: 12821 m

Širina kolnika: 3 m

RADOVI NA KOLNIČKOJ KONSTRUKCIJI

1. Priprema planuma bagerom s pneumatskim čekićem. U radove ulazi i uklanjanje udarnog kamenja te priprema podloge za rad roto frezom. Proširenje zavoja i ublažavanje uzdužnih lomova trase, te popravak i prilagodba poprečnih nagiba na ulazu i izlazu iz zavoja, manipulacijom zemljanim materijalom duž trase. Obračun po dužnom metru pripremljenog planuma.

Trasa	Količina (m)	Jed. cijena (kn/m)	Ukupno (kn)
"Otok Lastovo"	12821,00		-

2. Izrada sloja tampona roto frezom. Rad obuhvaća usitnjavanje kamenog materijala na postojećoj kolničkoj konstrukciji do 0300 mm na frakciju 0-30 mm s jednim prijelazom na dubini frezanja 20 - 25 cm. Obračun po m².

Trasa	Količina (m ²)	Jed. cijena (kn/m ²)	Ukupno (kn)
"Otok Lastovo"	38463,00		-

3. Profiliranje i valjanje 2X obrađene "frezane" kolničke konstrukcije. Rad obuhvaća profiliranje kolničke konstrukcije obrađene sitnilicom u prosjeku s D=10 cm materijala i to strojem - grederom i valjanje (zbijanje) vibrovaljkom ili vibro pločama i to u dva navrata. Širina kolničke konstrukcije 3-3,5 m+0,5 m bankina. Obračun po m.

Trasa	Količina (m)	Jed. cijena (kn/m)	Ukupno (kn)
"Otok Lastovo"	12821,00		-

4. Procjednice - poprečna odvodnja oborinske vode. Rad obuhvaća izradu poprečne procjednice u kolniku u svrhu odvodnje oborinske vode sa kolnika u okolni teren. Dužina procjednice je u prosjeku 6m, širina 30-50cm i visina/dubina 10-20 cm. Izvodi se na uzdužnim nagibima većim od 6%. Lokacija se određuje prema situaciji na terenu. Položaj - kut izvođenja u odnosu na os prometnice je 45-60 stupnjeva. Ugrađuje se samo postojeći materijal sa "obrađenog" kolnika. Obračun po kom.

Trasa	Količina (kom)	Jed. cijena (kn/kom)	Ukupno (kn)
"Otok Lastovo"	80,00		-

REKAPITULACIJA

Vrsta rada		Količina	Jed. cijena (kn)	Ukupno (kn)
Radovi na kolničkoj konstrukciji	Priprema za freziranje (m)	12.821,00		
	Freziranje (m ²)	38.463,00		
	Profiliranje i valjanje (m)	12.821,00		
	Procjednice (kom)	80,00		
Ukupno:				- kn

Napomena:

Nalaže se ponuditelju da prilikom izrade ponudbene dokumentacije obide buduće radilište.

U prilogu se nalaze karte s pripadajućim prometnicama predviđenim za održavanje. Održavanje se ne predviđa na ukupnim dužinama istih nego na pojedinim dionicama koje su neprohodne ili teško prohodne za vatrogasna vozila i kao takve su označene na terenu, te se Izvođač obavezuje pridržavati se istog.

Prilikom preuzimanja radilišta obaviti će se pregled radilišta te će se sastaviti primopredajni Zapisnik između Naručitelja-Općine Lastovo i Izvođača.

Sve radove na trasi izvoditi u skladu s Elaboratom i uputama predstavnika Općine Lastovo i nadzornog inženjera.

ELABORAT IZRADIO:

Damir Jukić-Bračulj, mag.ing.šum.

DJ Bračulj

Damir Jukić-Bračulj
mag.ing.silv.
ovlašteni inženjer šumarstva


HRVATSKE ŠUME d.o.o.



O. LASTOVO

Protupožarne prometnice-nerazvrstane ceste

1:30.000

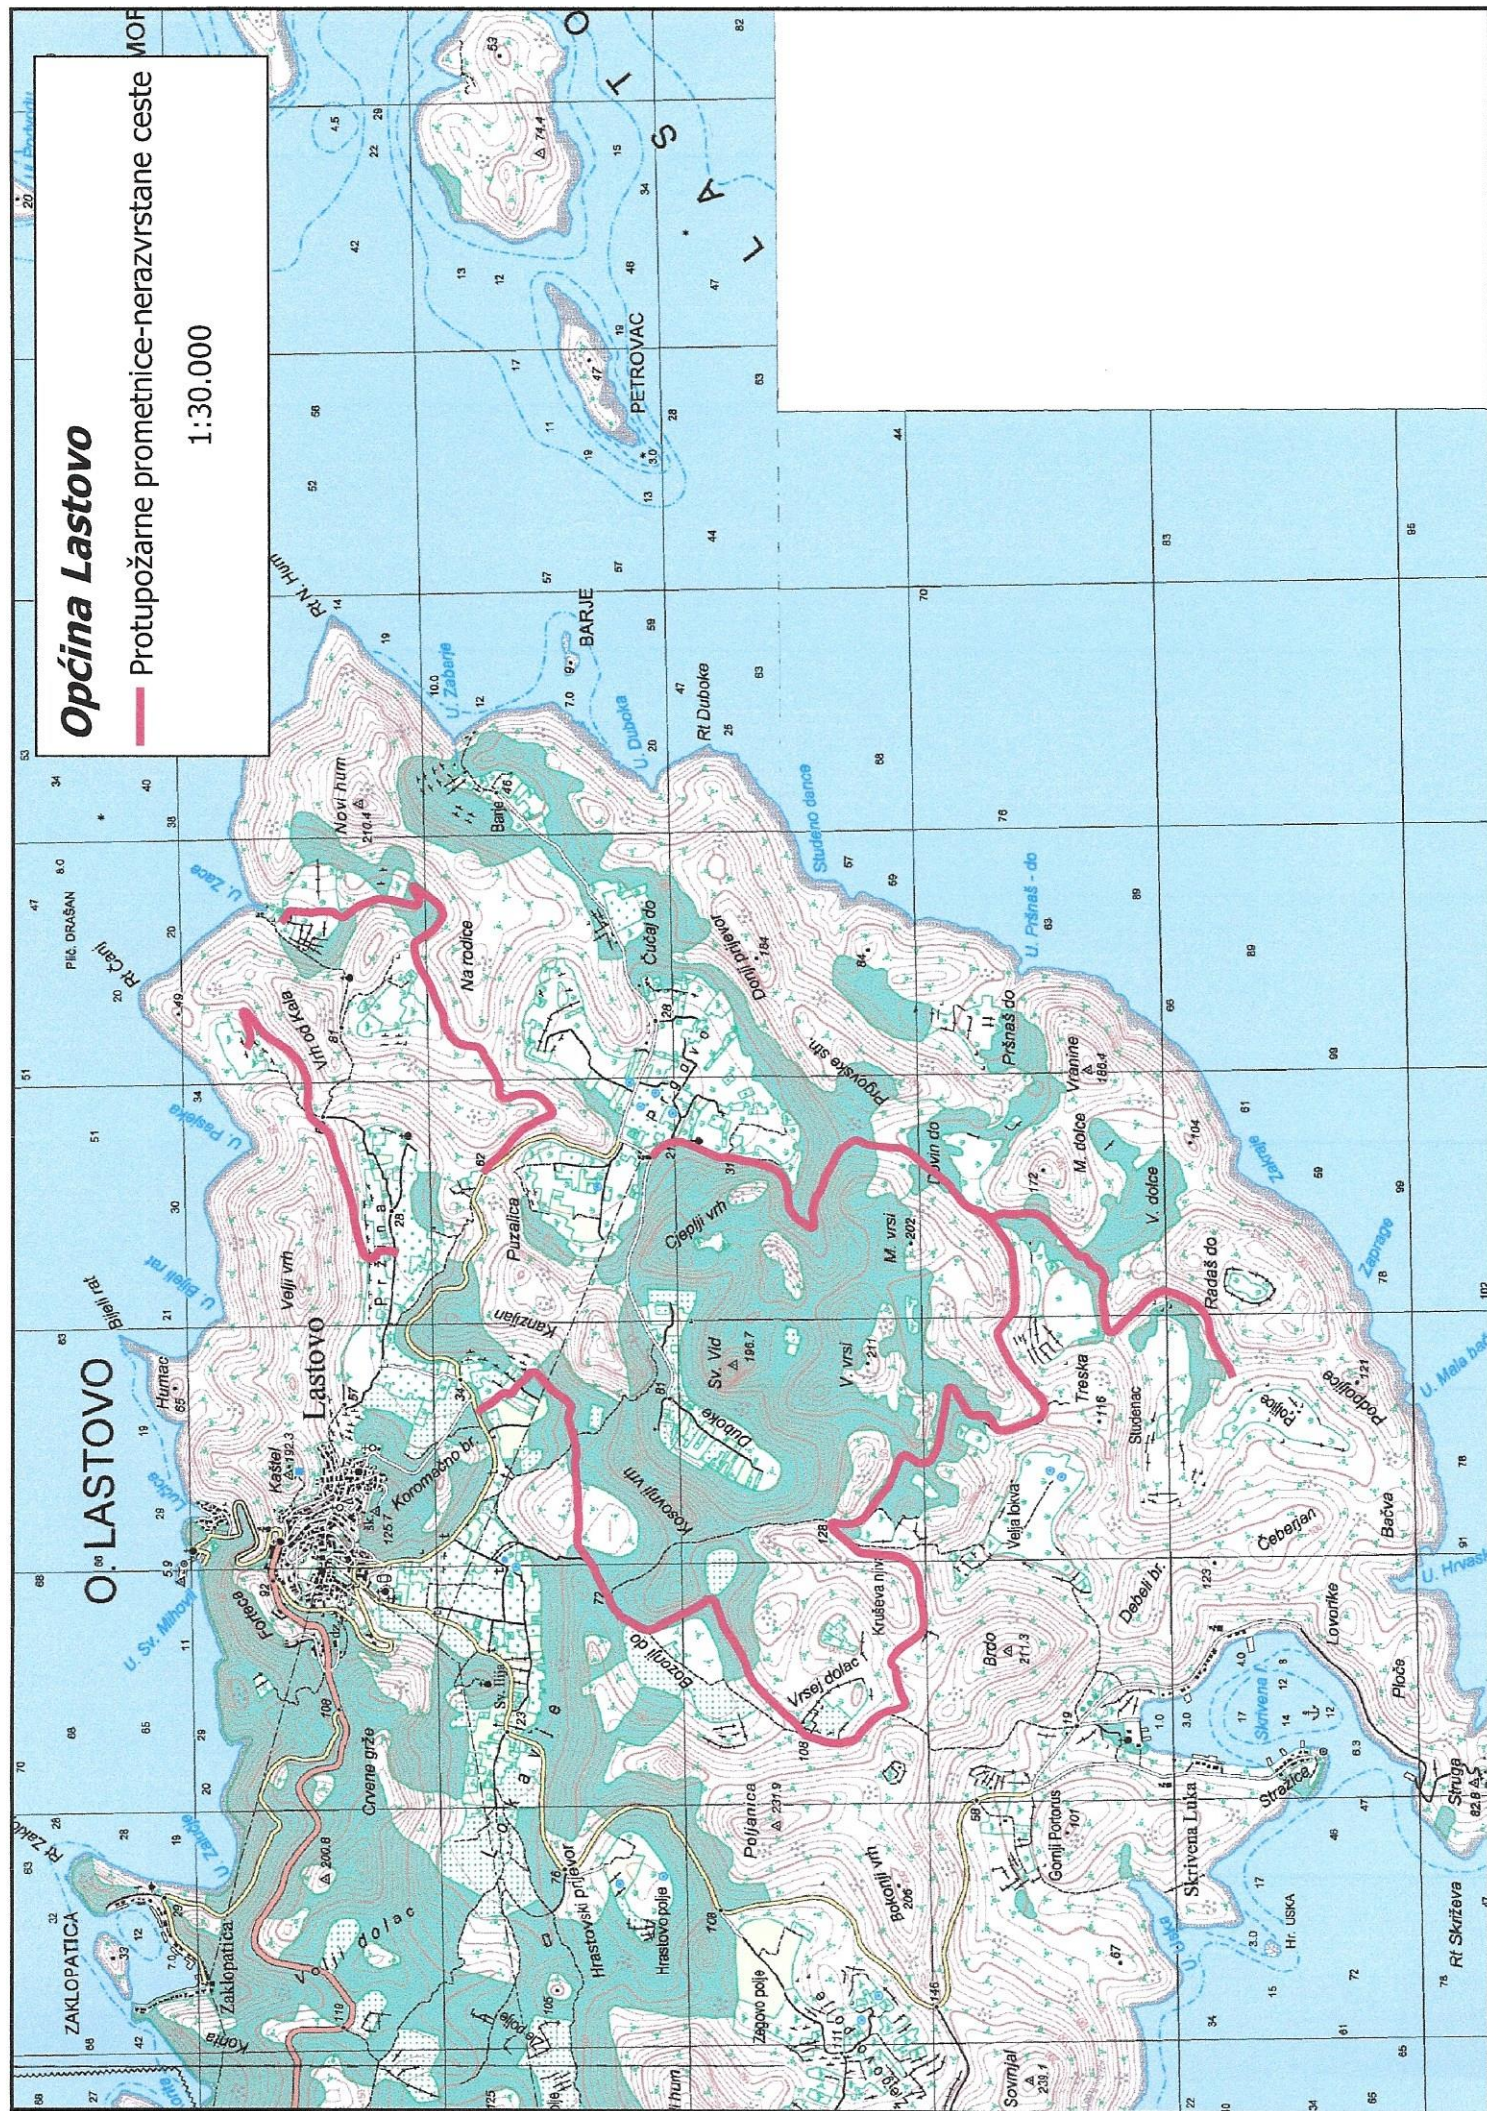

Općina Lastovo

— Protupožarne prometnice-nerazvrstane ceste

1:30.000

