


LASTOVO

PROCJENA RIZIKA OD VELIKIH NESREĆA  
OPĆINA LASTOVO

Grafički prilog 1.  
Karta prijetnji

Mjerilo kartografskog prikaza 1:25000

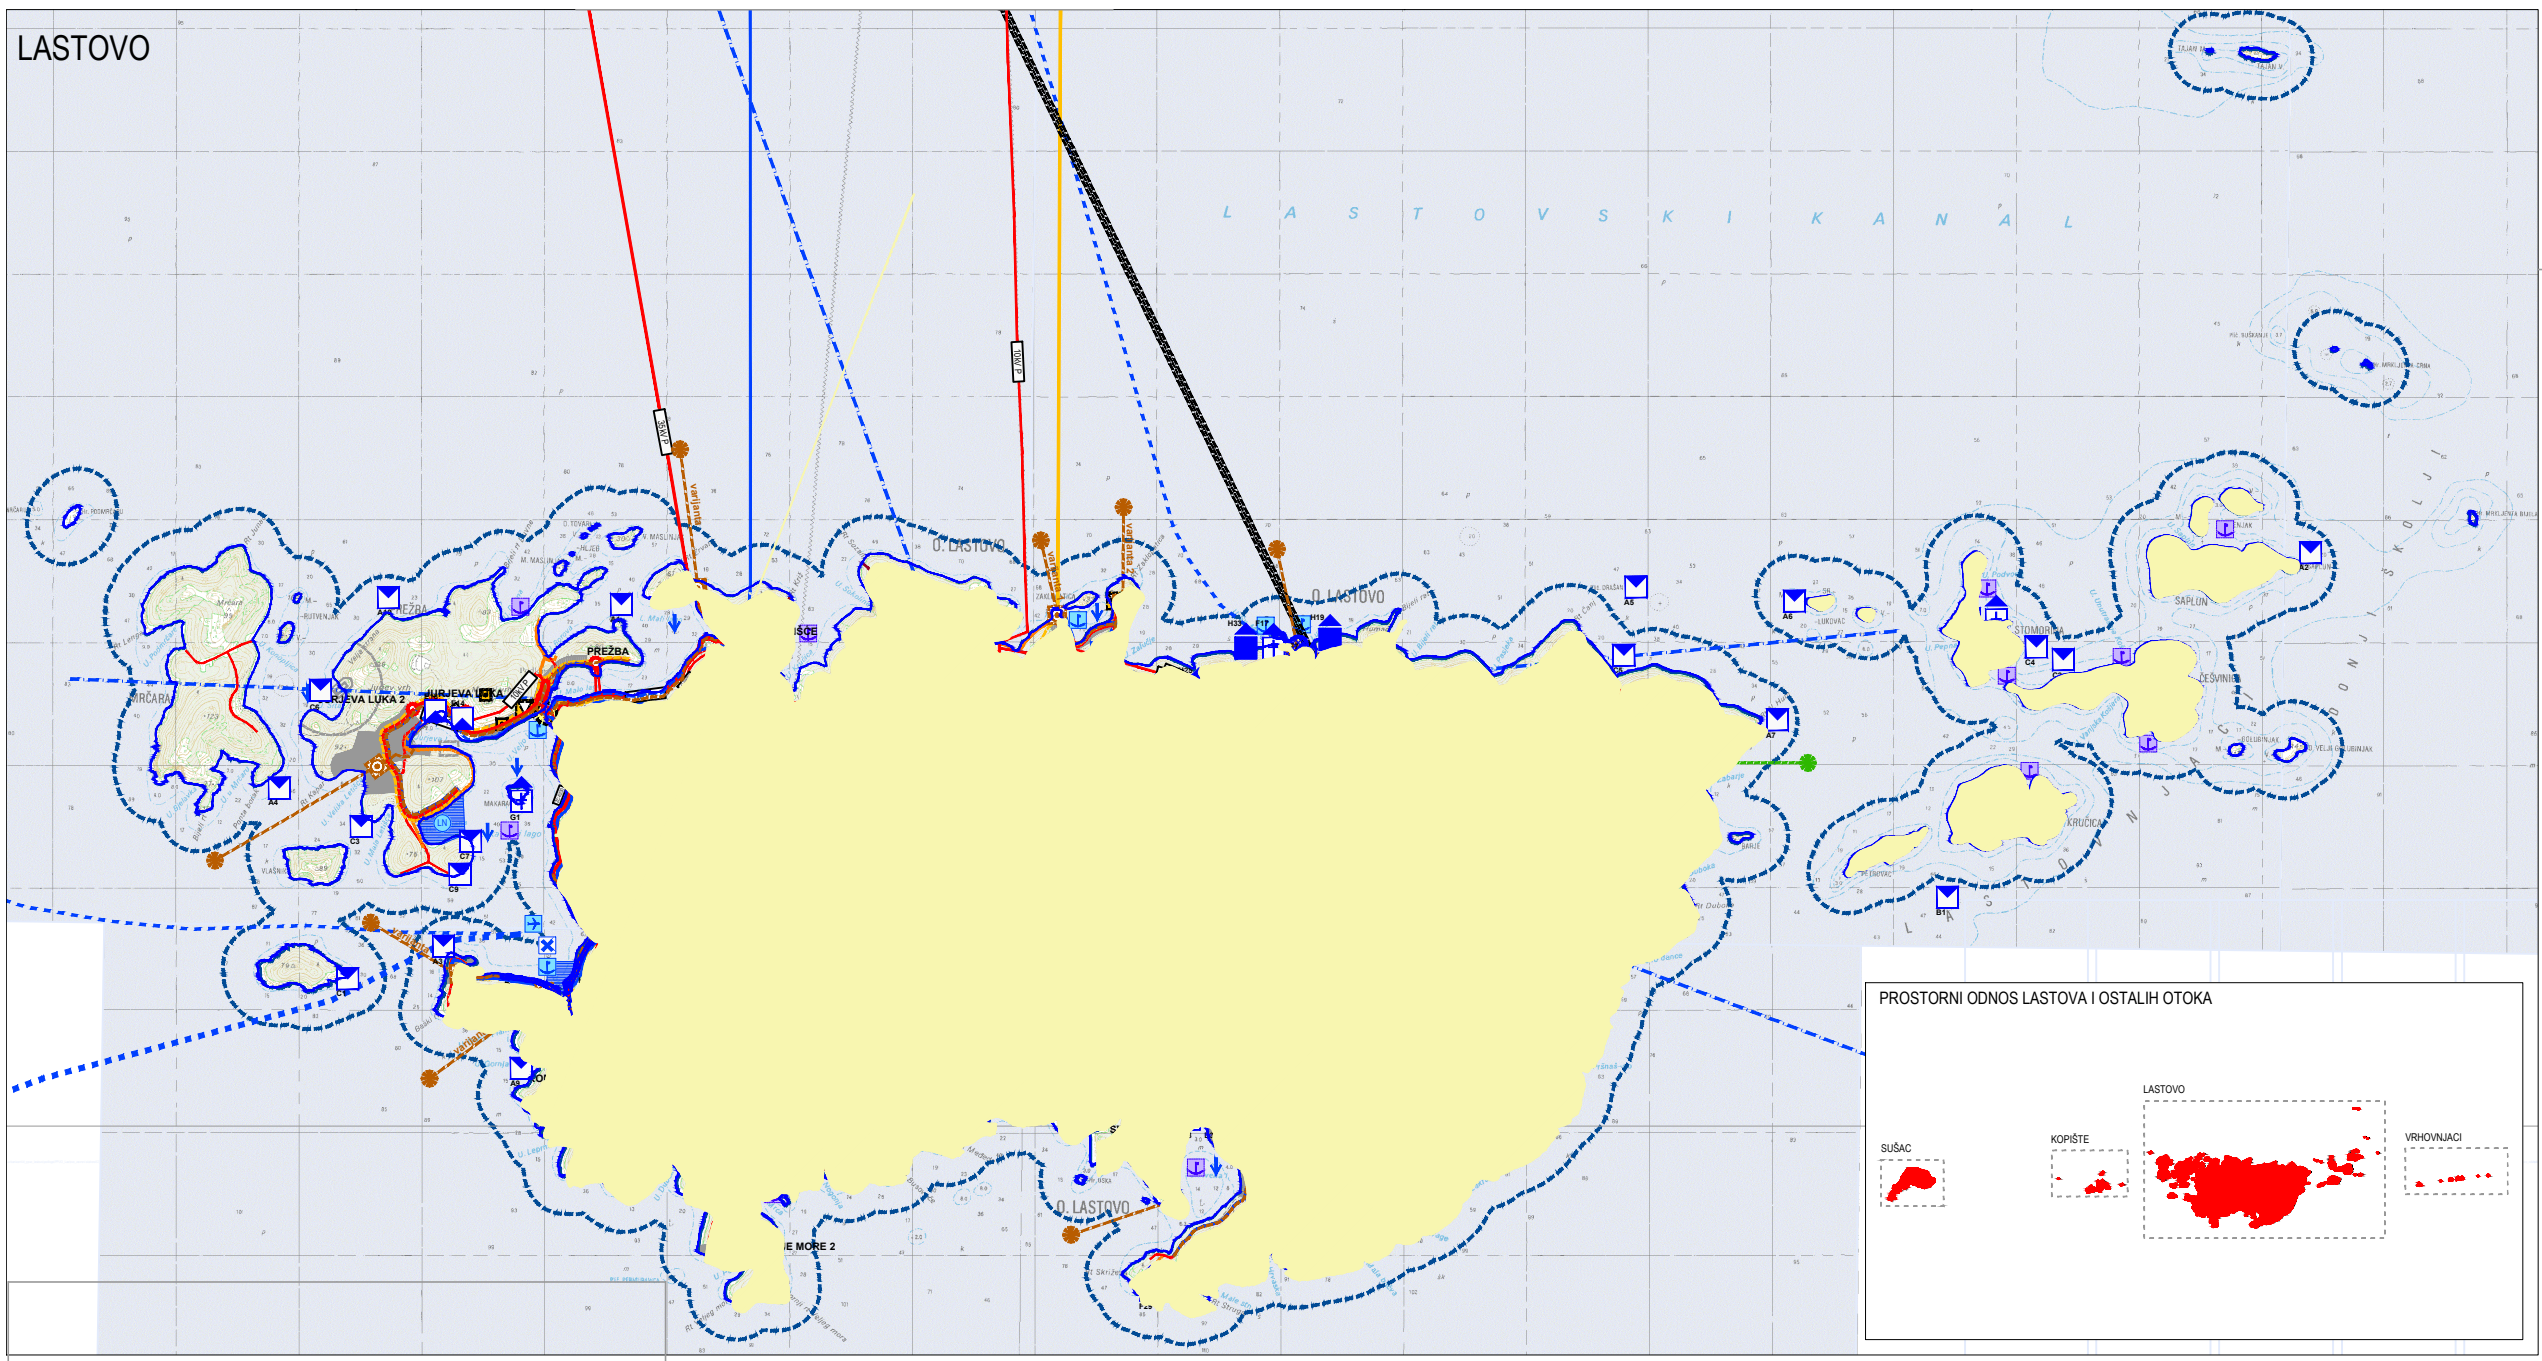

**TUMAČ ZNAKOVLJA**

<b>GRANICE</b>	GRANICA NASELJA	GRANICA OBILAZNICE	PROSTOR OGRANIČENJA
<b>GRADJEVINSKO PODRUČJE</b>	GRADJEVINSKO PODRUČJE		
<b>PROMET</b>	CESTOVNI PROMET	DRŽAVNA CESTA	ZUPANJSKA CESTA
		LOKALNA CESTA	NEKAZIRISTANA CESTA
		ŠETNICA	TUNEL - TRASA U ISTRŽIVANJU
<b>POMORSKI PROMET</b>	MORSKA LUKA LOKALNOG ZNAČAJA	IZDVOJENI BIOD MORSKE LUKE LOKALNOG ZNAČAJA	MORSKA LUKA POSEBNE NAMJENE
		LI - LUKA NAUČNOG TURIZMA	SIDRIŠTE
		LUČKO PODRUČJE	HIĐROAVIJSKO PRISTANIŠTE
		GRANIČNI POMORSKI PUELAZ	FLOVNI PUT - MEĐUNARODNI
		FLOVNI PUT - UNUTARNJI	ZRAČNI PROMET
		MEĐUNARODNA ZRAČNA LUKA ZA MEĐUNARODNI I DOMAĆI ZRAČNI PROMET	HELIPORT
		GRANIČNI ZRAČNI PUELAZ	ZRAČNI PUT - MEĐUNARODNI I DOMAĆI PROMET
<b>POŠTA I TELEKOMUNIKACIJE</b>	POŠTA	POŠTARSKI CENTAR	JEDINICA POŠTARSKE MREŽE
		JAVNE TELEKOMUNIKACIJE U NEPOKRETNJ MREŽI	MJESNA TELEFONSKA CENTRALA
		PODRUČNA TELEFONSKA CENTRALA	KABELSKA STANICA
<b>VODOV I KANALI</b>	MAGISTRALNI SVJETLOVOD	LOKALNI SVJETLOVOD	JAVNE TELEKOMUNIKACIJE U POKRETNJ MREŽI
		RADIO RELEJNA POSTAJA	BAZNA RADIJSKA STANICA
		RADIJSKI KORODOR	TV PREDVARIJAČ
<b>ENERGETSKI SUSTAV</b>	PROIZVODILNA I CJEVNI TRANSPORT NAFTE I PLINA	REDUKCIJSKA STANICA	
<b>ENERGETIKA</b>	RASKLOPNO POSTROJENJE	TS 35 kV	TS 20 kV
		30kV/2	10kV/2
		10kV/2	10kV/2
		POTENCIJALNA LOKACIJA ZA SOLARNU FOTONAPONSKU ELEKTARANU	
<b>VODONOGOPODARSKI SUSTAV</b>	ODVODNJA OTPADNIH VODA	UREĐAJ ZA PROČIŠĆAVANJE	ISPUŠT OTPADNIH VODA
		CRPNA STANICA	OSTALI DOVODNI KANALI
		ISPUŠT OBORNIH VODA	KANAL OBORNIKE VODE
		OBRAĐA SKLADIŠTENJE I ODLAGANJE OTPADA	OLAGALIŠTE KOMUNALNOG OTPADA
		OLAGALIŠTE NEKRETNOG OTPADA	GRADAVINE ZA OBRAĐU GRADJEVINSKOG OTPADA
		KOMPOSTANA	PRETOVARNA STANICA
		REKIKLAŽNO DVORIŠTE	
<b>VODONOGOPODARSKI SUSTAV - KORIŠTENJE VODA</b>	VODOSPREMA	UREĐAJ ZA PRIPREMU PITKE VODE	UREĐAJ ZA DESALINIZACIJU
		CRPNA STANICA	CRPNIŠTE
		POMORSKI CJEVOVOD	TLAČNI CJEVOVOD
		GRAVITACIJSKI CJEVOVOD	ARHEOLOŠKA BAŠTINA
		ARHEOLOŠKO PODRUČJE	POJEDINAČNI ARHEOLOŠKI LOKALITETI ( KOPNENI / POMORSKI)
		POVUŠNA GRADITELJSKA CJELINA	GRADSKA NASELJA
		POVUŠNI SKLOPI I GRADJEVINA	CIVILNA GRADJEVINA
		SAKRALNA GRADJEVINA	ETNOLOŠKA BAŠTINA
		ETNOLOŠKO PODRUČJE	

