


CRKVA SV. MIHAJLA
O. LASTOVO
IZVEDBENI PROJEKT
DETALJ PRESLICE M 1:20

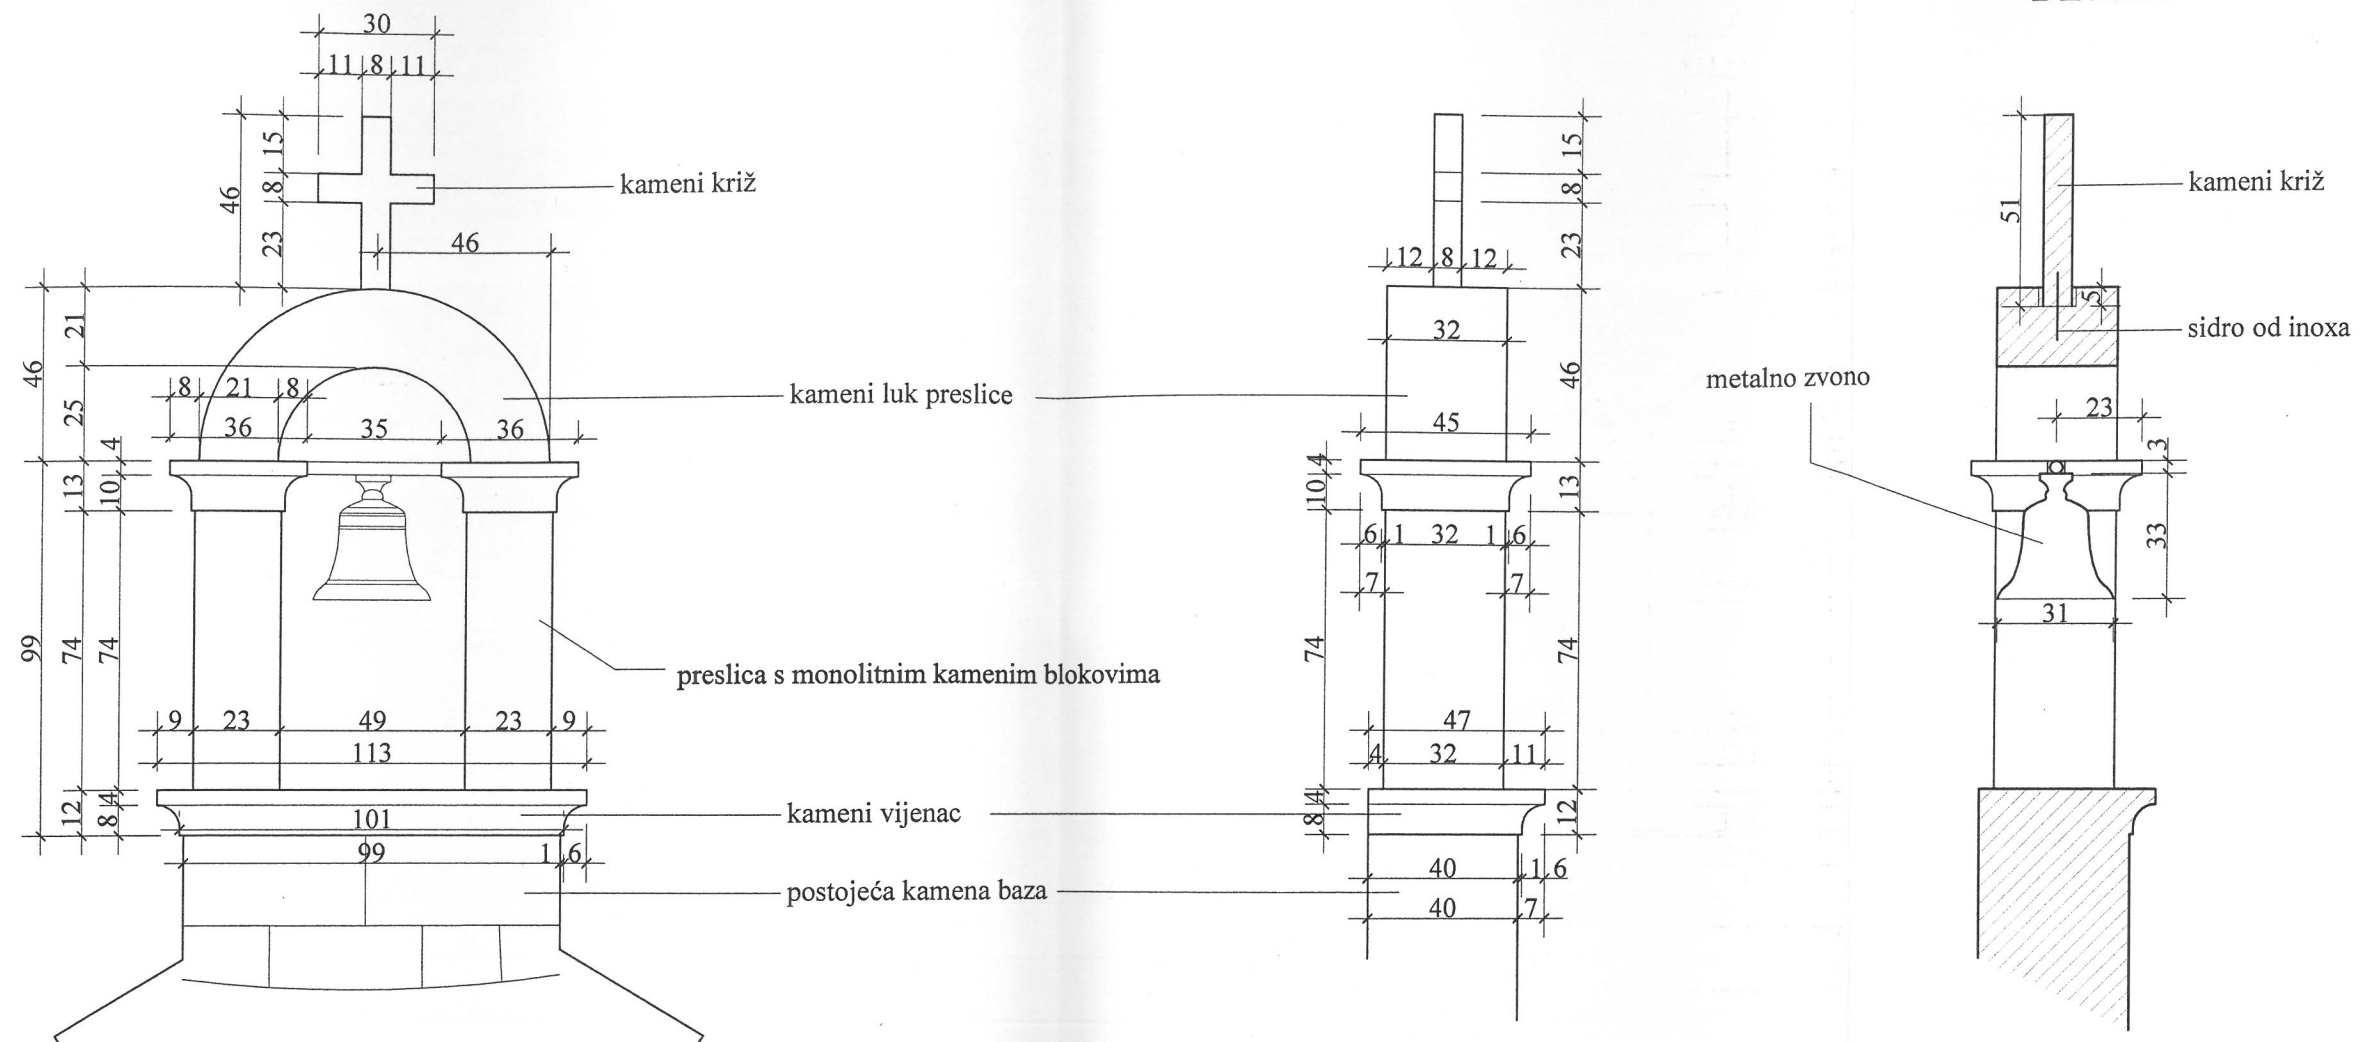

URED VOJNOVIĆ d.o.o.
Split, Mihaljevića 1

tel. 021/314-977 mob. 091 21 11 603 fax. 021/314-979
e-mail: ivo.vojnovic@st.t-com.hr

OBJEKT :	CRKVA SV. MIHAJLA
MJESTO :	OTOK LASTOVO
INVESTITOR :	OPĆINA LASTOVO, Dolac 3
FAZA :	IZVEDBENI PROJEKT
SADRŽAJ :	DETALJ PRESLICE M 1:20
PROJEKTANT :	IVO VOJNOVIĆ d.i.a.
SURADNIK :	NANSI DODOJA
GLAVNI PROJEKTANT :	IVO VOJNOVIĆ d.i.a.
T. D. 210-1/11-4	Ivo Vojnović dipl. ing. arh.
veljača 2012.	Ovlašteni arhitekt
LIST 10	URED VOJNOVIĆ d.o.o. Split