


<p style="text-align: center;">DUBROVACKO NEFETVANSKA ZUPANJA OPCINA LASTVO</p> <p style="text-align: center;">DETALJNI PLAN UREĐENJA</p> <p style="text-align: center;">PROŠIRENJA GROBLJA U NASELJU LASTVO</p>	
<p style="text-align: center;">4. UVJETI GRADNJE</p> <p style="text-align: center;">4.2. DETALJNI PLAN ISKOLČENJA</p>	
<p>Broj kartografskog prikaza: 12.</p> <p>Odluka o izradi Detaljnog plana uređenja proširenja groblja u naselju Lastovo: Službeni glasnik Općine Lastovo: 6/14.</p> <p>Javna rasprava objavljena je 09. 05. 2011.</p> <p>Javna rasprava objavljena je 03. 11. 2013.</p> <p>Pecat tijela odgovornog za provođenje javne rasprave:</p>	<p>Mjerilo kartografskog prikaza: 1:200</p> <p>Odluka predstavničkog tijela o donošenju Detaljnog plana uređenja proširenja groblja u naselju Lastovo (Službeni glasnik Općine Lastovo); 6/14.</p> <p>Javni uvid održan je od 17. svibnja do 15. lipnja 2011.</p> <p>Javni uvid održan je od 12. studenog do 25. studenog 2013.</p> <p>Odgovorna osoba za provođenje javne rasprave:</p>
<p style="text-align: right;">M.P.</p>	<p style="text-align: right;">Javni uvid održan je od 17. svibnja do 15. lipnja 2011.</p> <p style="text-align: right;">Javni uvid održan je od 12. studenog do 25. studenog 2013.</p> <p style="text-align: right;">Odgovorna osoba za provođenje javne rasprave:</p>
<p>Koordinator izrade Planar:</p> <ul style="list-style-type: none"> - Jedinствeni upravni odjel 	<p>Pravna osoba koja je izradila Plan:</p> <p style="text-align: center;">APE d.o.o., Zagreb, Ozljska 61</p> <p>Odgovorna osoba:</p> <p style="text-align: right;">Leo Katić</p>
<p style="text-align: right;">M.P.</p>	<p>Pečat pravne osobe koja je izradila plan:</p> <p style="text-align: right;">Leo Katić</p>
<p>Odgovorni voditelj izrade Planar:</p> <ul style="list-style-type: none"> - Za APE d.o.o.: 	<p>Suradnja u izradi plana ASKATELIER d.o.o.:</p> <ol style="list-style-type: none"> 1. Nikica Premuzić, dipl.ing. arch. 2. Sandra Jakopac, dipl.ing. arch. 3. Esterka Gobac-Trninić dipl.ing. biol.
<p>Pečat predstavničkog tijela:</p>	<p style="text-align: right;">M.P.</p>
<p>Istovjetnost ovog prostornog plana s izvornikom ovjerava:</p> <p style="text-align: right;">(ime, prezime, potpis)</p>	
<p style="text-align: right;">Ljubo Jurica</p> <p style="text-align: right;">Pečat nadležnog tijela:</p> <p style="text-align: right;">M.P.</p>	

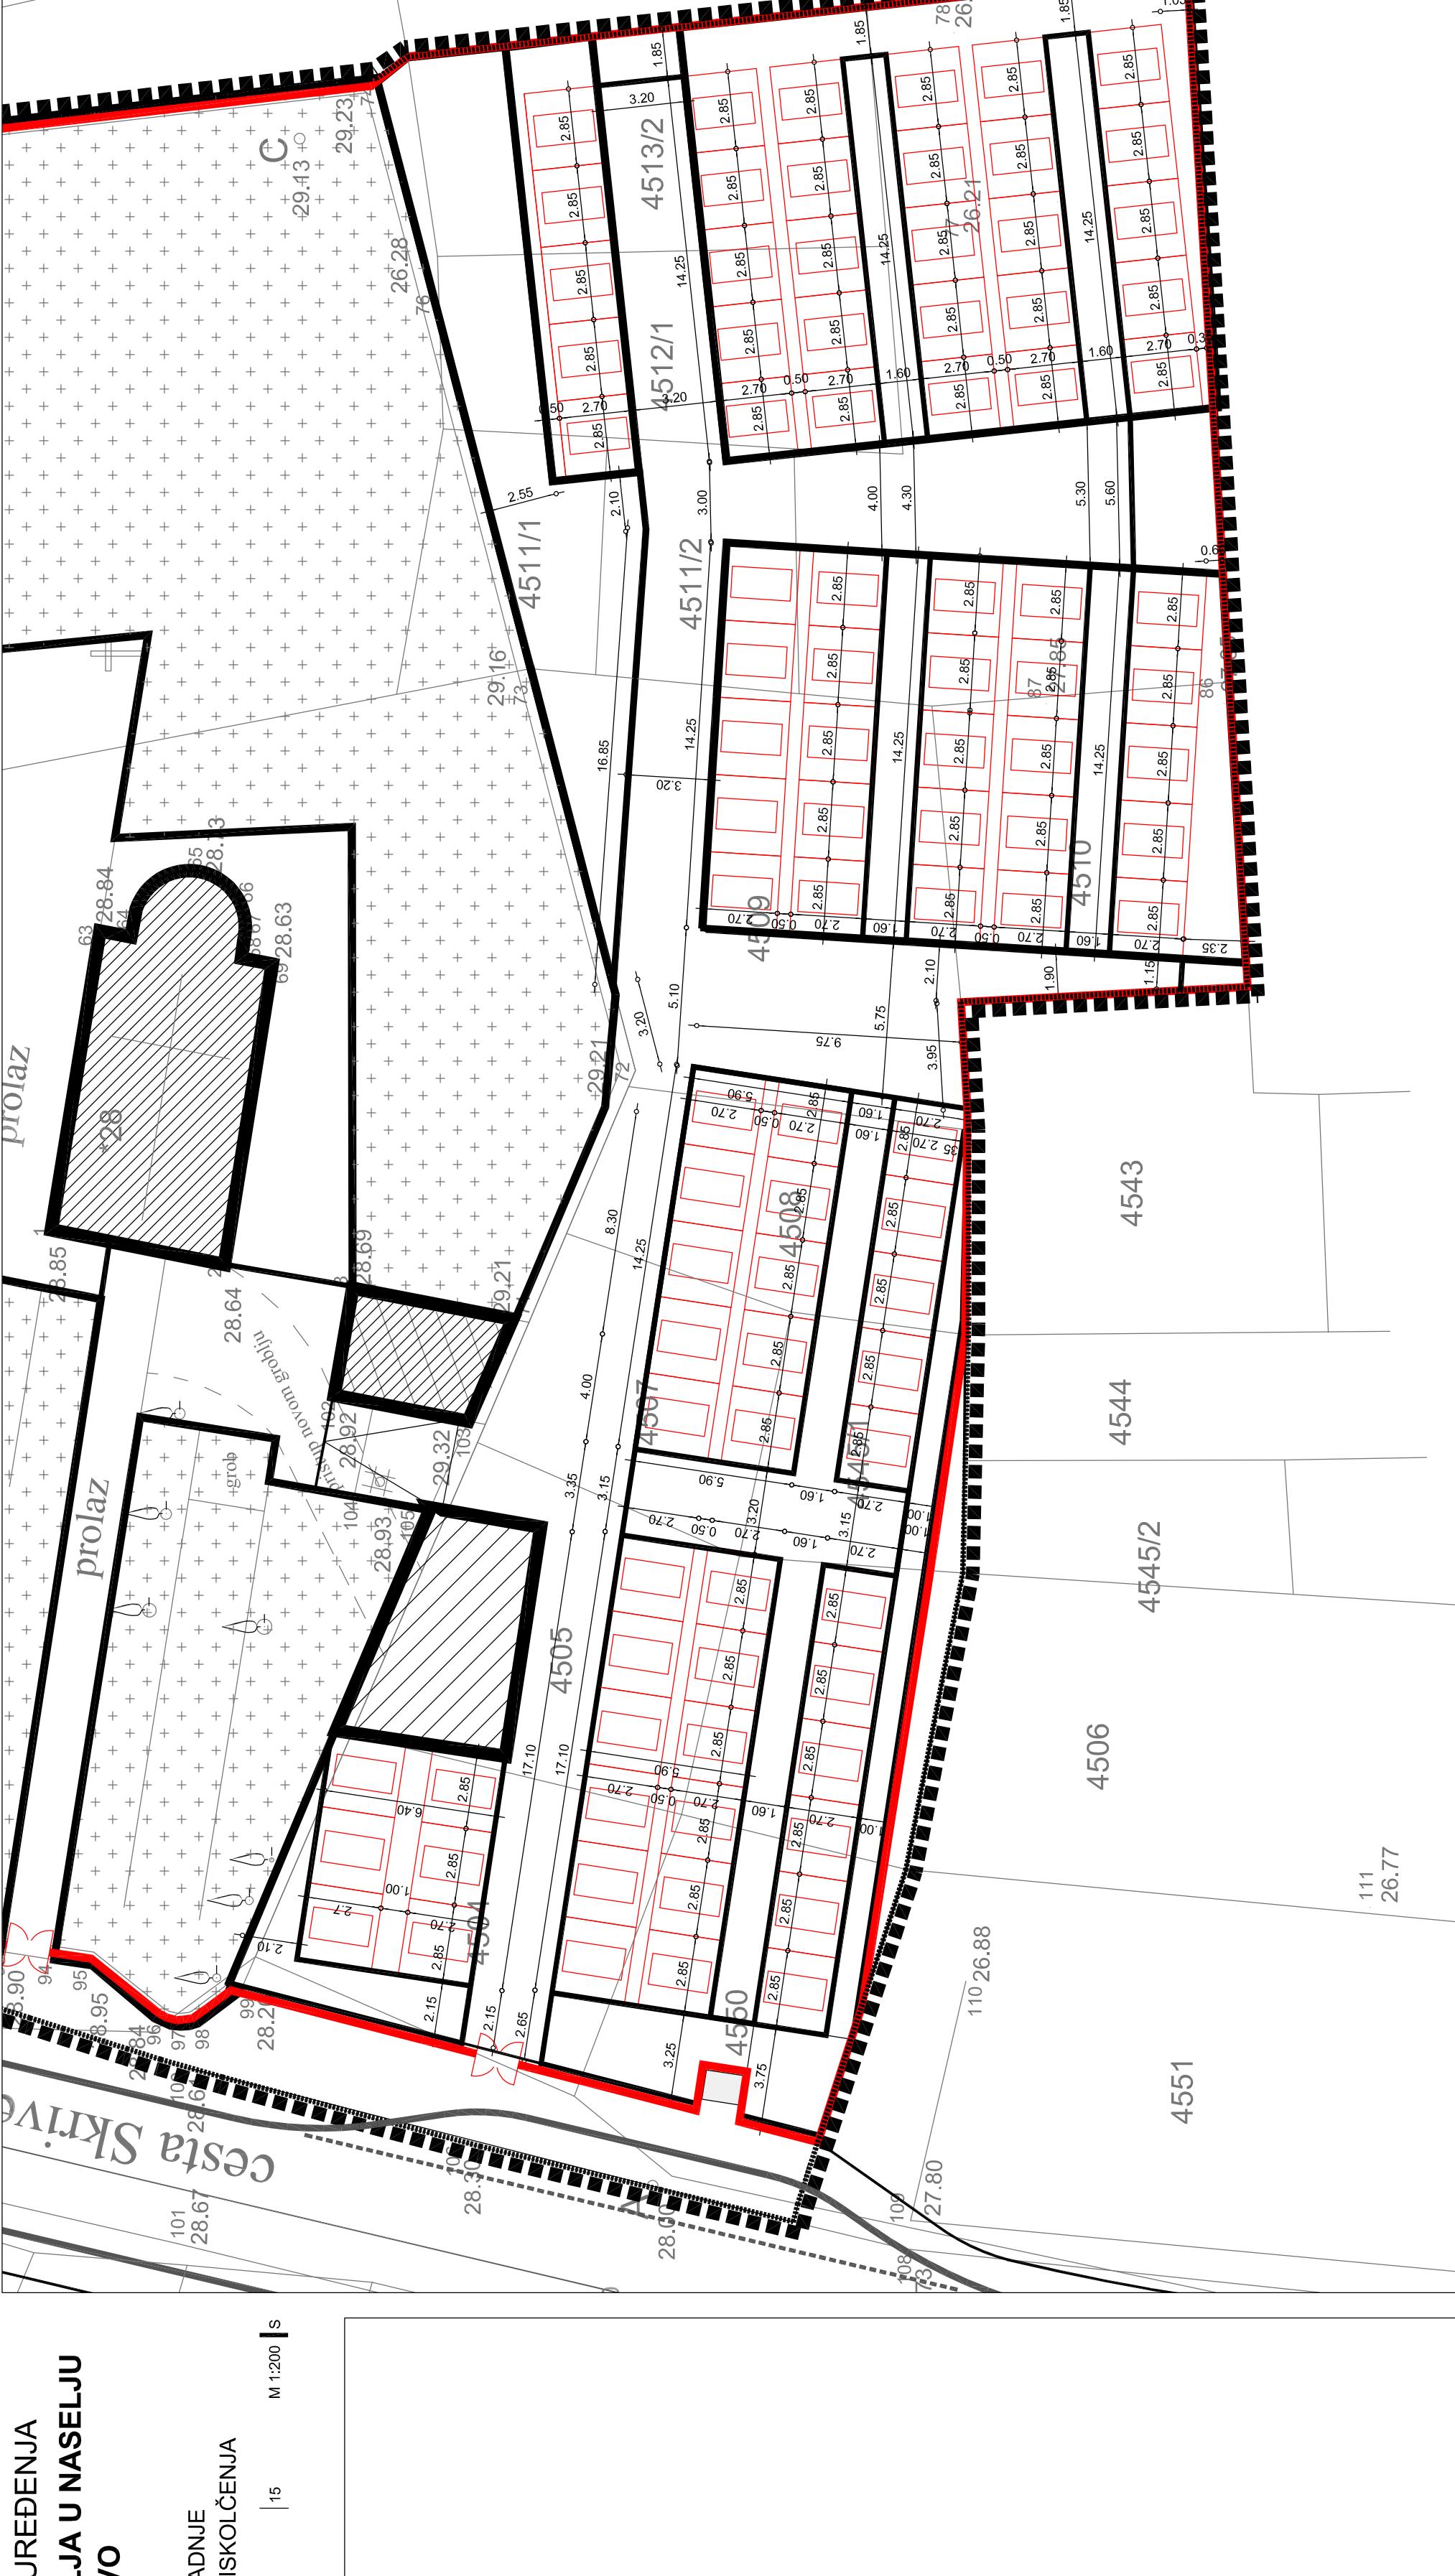

<p style="text-align: center;">DETALJNI PLAN UREĐENJA</p> <p style="text-align: center;">PROŠIRENJA GROBLJA U NASELJU</p> <p style="text-align: center;">LASTVO</p>	
<p style="text-align: center;">4. UVJETI GRADNJE</p> <p style="text-align: center;">4.2. DETALJNI PLAN ISKOLČENJA</p>	
<p>5</p> <p>10</p> <p>15</p> 