


OVAJ PROJEKT SUFINANCIRAN JE SREĐSTVIMA EUROPSKE UNIJE
 Europski poljoprivredni fond za ruralni razvoj
 Izmjene i dopune Prostornog plana uređenja Općine Lastovo



PROGRAM RURALNOG RAZVOJA 2014.-2020.
 Udio sufinanciranja: 85% EU, 15% RH
 Europski poljoprivredni fond za ruralni razvoj: Europa ulaže u ruralna područja

LASTOVO

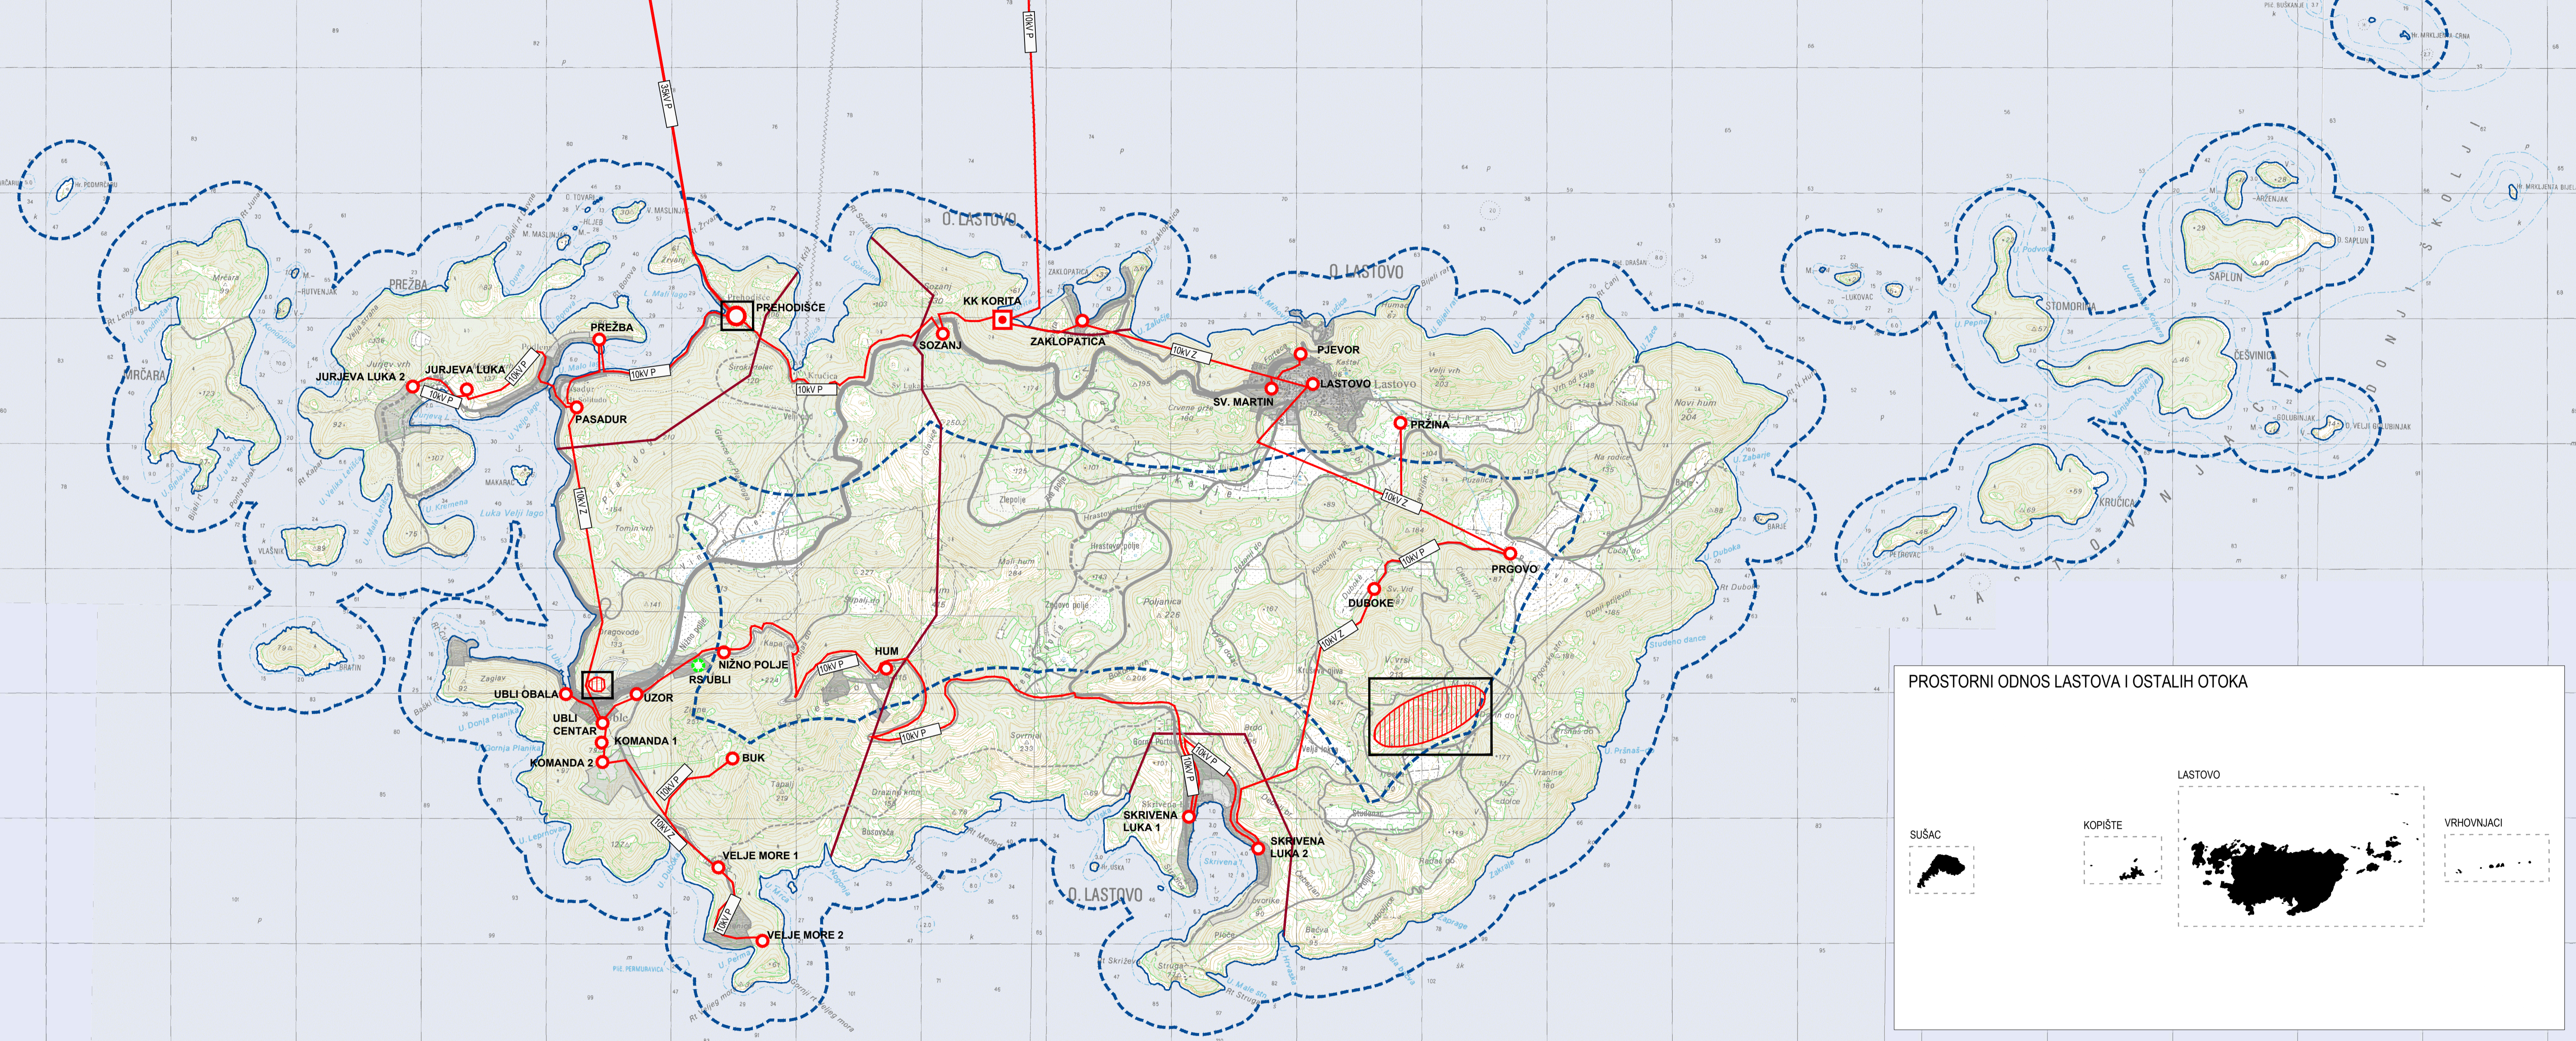

PROSTORNI ODNOS LASTOVA I OSTALIH OTOKA



TUMAČ ZNAKOVLJA

GRANICE
 GRANIČNA NASELJA
 OBALNA LINIJA
 PROSTOR OGRANIČENJA

GRAĐEVINSKO PODRUČJE
 GRAĐEVINSKO PODRUČJE IZGRADENO / NEIZGRADENO


PROMET
 DRŽAVNA CESTA
 ŽUPANIJSKA CESTA
 LOKALNA CESTA

ENERGETSKI SUSTAV
 PROIZVODNJA I CJEVNI TRANSPORT NAFTE I PLINA
 REDUKCIJSKA STANICA

ENERGETIKA
 RASKLAPNO POSTROJENJE
 TS 35 kV
 TS 20 kV
 35kV P
 10kV P
 10kV P
 10kV Z
 POTENCIJALNA LOKACIJA ZA SOLARNU FOTONAPONSKU ELEKTRANU

IZMJENE I DOPUNE PROSTORNOG PLANA UREĐENJA OPĆINE LASTOVO

LIST BR: 2.B INFRASTRUKTURNI SUSTAVI - Energetski sustavi - elektroenergetika
PRJEDLOG PLANA

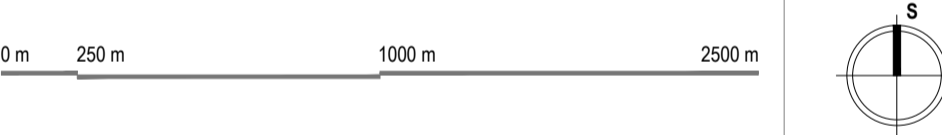

Županija: DUBROVAČKO - NERETVANSKA	Općina: LASTOVO
Naziv prostornog plana: IZMJENE I DOPUNE PROSTORNOG PLANA UREĐENJA OPĆINE LASTOVO PRJEDLOG PLANA	
Naziv kartografskog prikaza: INFRASTRUKTURNI SUSTAVI - Energetski sustavi - elektroenergetika	
Broj kartografskog prikaza: 2.B	Mjerilo kartografskog prikaza: 1:25000
Odluka predstavničkog tijela o izradi plana (službeno glasilu): Odluka Općinskog vijeća Općine Lastovo o izradi izmjena i dopuna Prostornog plana Općine Lastovo (Službeni glasnik Općine Lastovo 02/16)	
Javna rasprava (datum objave):	Javni uvid odtad:
Pečat tijela odgovornog za provođenje javne rasprave:	Odgovorna osoba za provođenje javne rasprave:
	Leo Kečić, načelnik Općine
	Mjesto i datum izrade plana: Dubrovnik, rujan 2017.
Suglasnost i mišljenja nadležnih organa uprave na plan:	
Pravna osoba / tijelo koje je izradilo plan:	IGH URBANIZAM d.o.o. DUBROVNIK
Pečat pravne osobe / tijela koje je izradilo plan:	Odgovorna osoba:
	IGH URBANIZAM d.o.o. dr. sc. Zrinka Rudež, dipl. ing. arh. tiskar
Odgovorni voditelj izrade plana:	dr. sc. Zrinka Rudež, dipl. ing. arh.
Stručni tim u izradi plana: Nvan Golubić, dipl. ing. grad. Danika Grbec, dipl. ing. kraj. arh. Jurica Knežić, mag. geogr. i mag. ing. geod. et geoinf. Jure Matić, prof.	Jošip Mikulić, dipl. jur. Silvica Potoč, mag. ing. arh. dr. sc. Zrinka Rudež, dipl. ing. arh. Bajro Šarić, dipl. oec.
Pečat predstavničkog tijela:	Predsjednik predstavničkog tijela: Ilija Fričan
Istovjetnost ovog prostornog plana s izvornikom ovjerava:	Pečat nadležnog tijela:
(ime, prezime i potpis)	

