



URBANISTIČKI PLAN UREĐENJA NASELJA LASTOVO

2. PROMETNA, ULIČNA I KOMUNALNA INFRASTRUKTURNA MREŽA

-2.3.SUSTAV VODOOPSKRBE I ODVODNJE

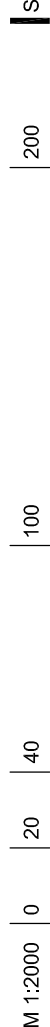

DUBROVAČKO NERETVANSKA ŽUPANIJA OPĆINA LASTOVO			
URBANISTIČKI PLAN UREĐENJA NASELJA LASTOVO			
2. PROMETNA, ULIČNA I KOMUNALNA INFRASTRUKTURNA MREŽA			
- 2.3. SUSTAV VODOOPSKE I ODVODNE			
Broj kartografskog prikaza: 2.3.	Mjerilo kartografskog prikaza: 1:2000		
Odluka o Izradi Urbanističkog plana uređenja naselja Lastovo: Službeni glasnik Općine Lastovo br. 4/07	Odluka predstavnitkog tijela o donošenju Urbanističkog plana uređenja naselja Lastovo (Službeni glasnik Općine Lastovo): 6/14		
Javna rasprava objavljena je 09.05.2011.	Javni uvid održan je od 17.05. do 15.06.2011.		
Javna rasprava objavljena je 14. 10. 2013.	Javni uvid održan je od 12. studenog do 25. studenog 2013.		
Pečat tijela odgovornog za provođenje javne rasprave:	Odgovorna osoba za provođenje javne rasprave:		
	 Leo Katić		
Koordinator izrade Plana: - Jedinstveni upravni odjel	 Leo Katić		
Pravna osoba koja je izradila Plan: APE d.o.o., Zagreb, Ozaljska 61			
Pečat pravne osobe koja je izradila plan:	Odgovorna osoba:		
	 Mirela Čordaš, diplom.arh.		
Odgovorni voditelj izrade Plana:	M.P.		
- Za APE d.o.o.:	- Mirela Čordaš, dipl. ing. arh., ovl.arh.		
Stručni tim APE d.o.o. i izrad. plana:	Suradnja u izradi plana ASK ATELIER d.o.o.:		
1. Nikša Bračić, dipl.ing.arh.	1. Marko Ambroz, diplom.arh.		
2. Sanjira Jakopac, dipl.ing.arh.	2. Danijela Malić Mikić, diplom.arh.		
3. Estera Gobac-Timić, dipl.ing.bdi.	3. Marija Premuzić, diplom.arh.		
	4. Miroslav Čurčić, dipl.ing.arh.		
	5. Mate Čurčić, diplom. grad.		
Pečat predstavnitkog tijela:	Predsjednik predstavnitkog tijela:		
	 Ljubo Junča		
M.P.	Pečat nadležnog tijela:		
Istovjetnost ovog prostornog plana s izvornikom ovjerava:			
..... (ime prezime, potpis)		M.P.	

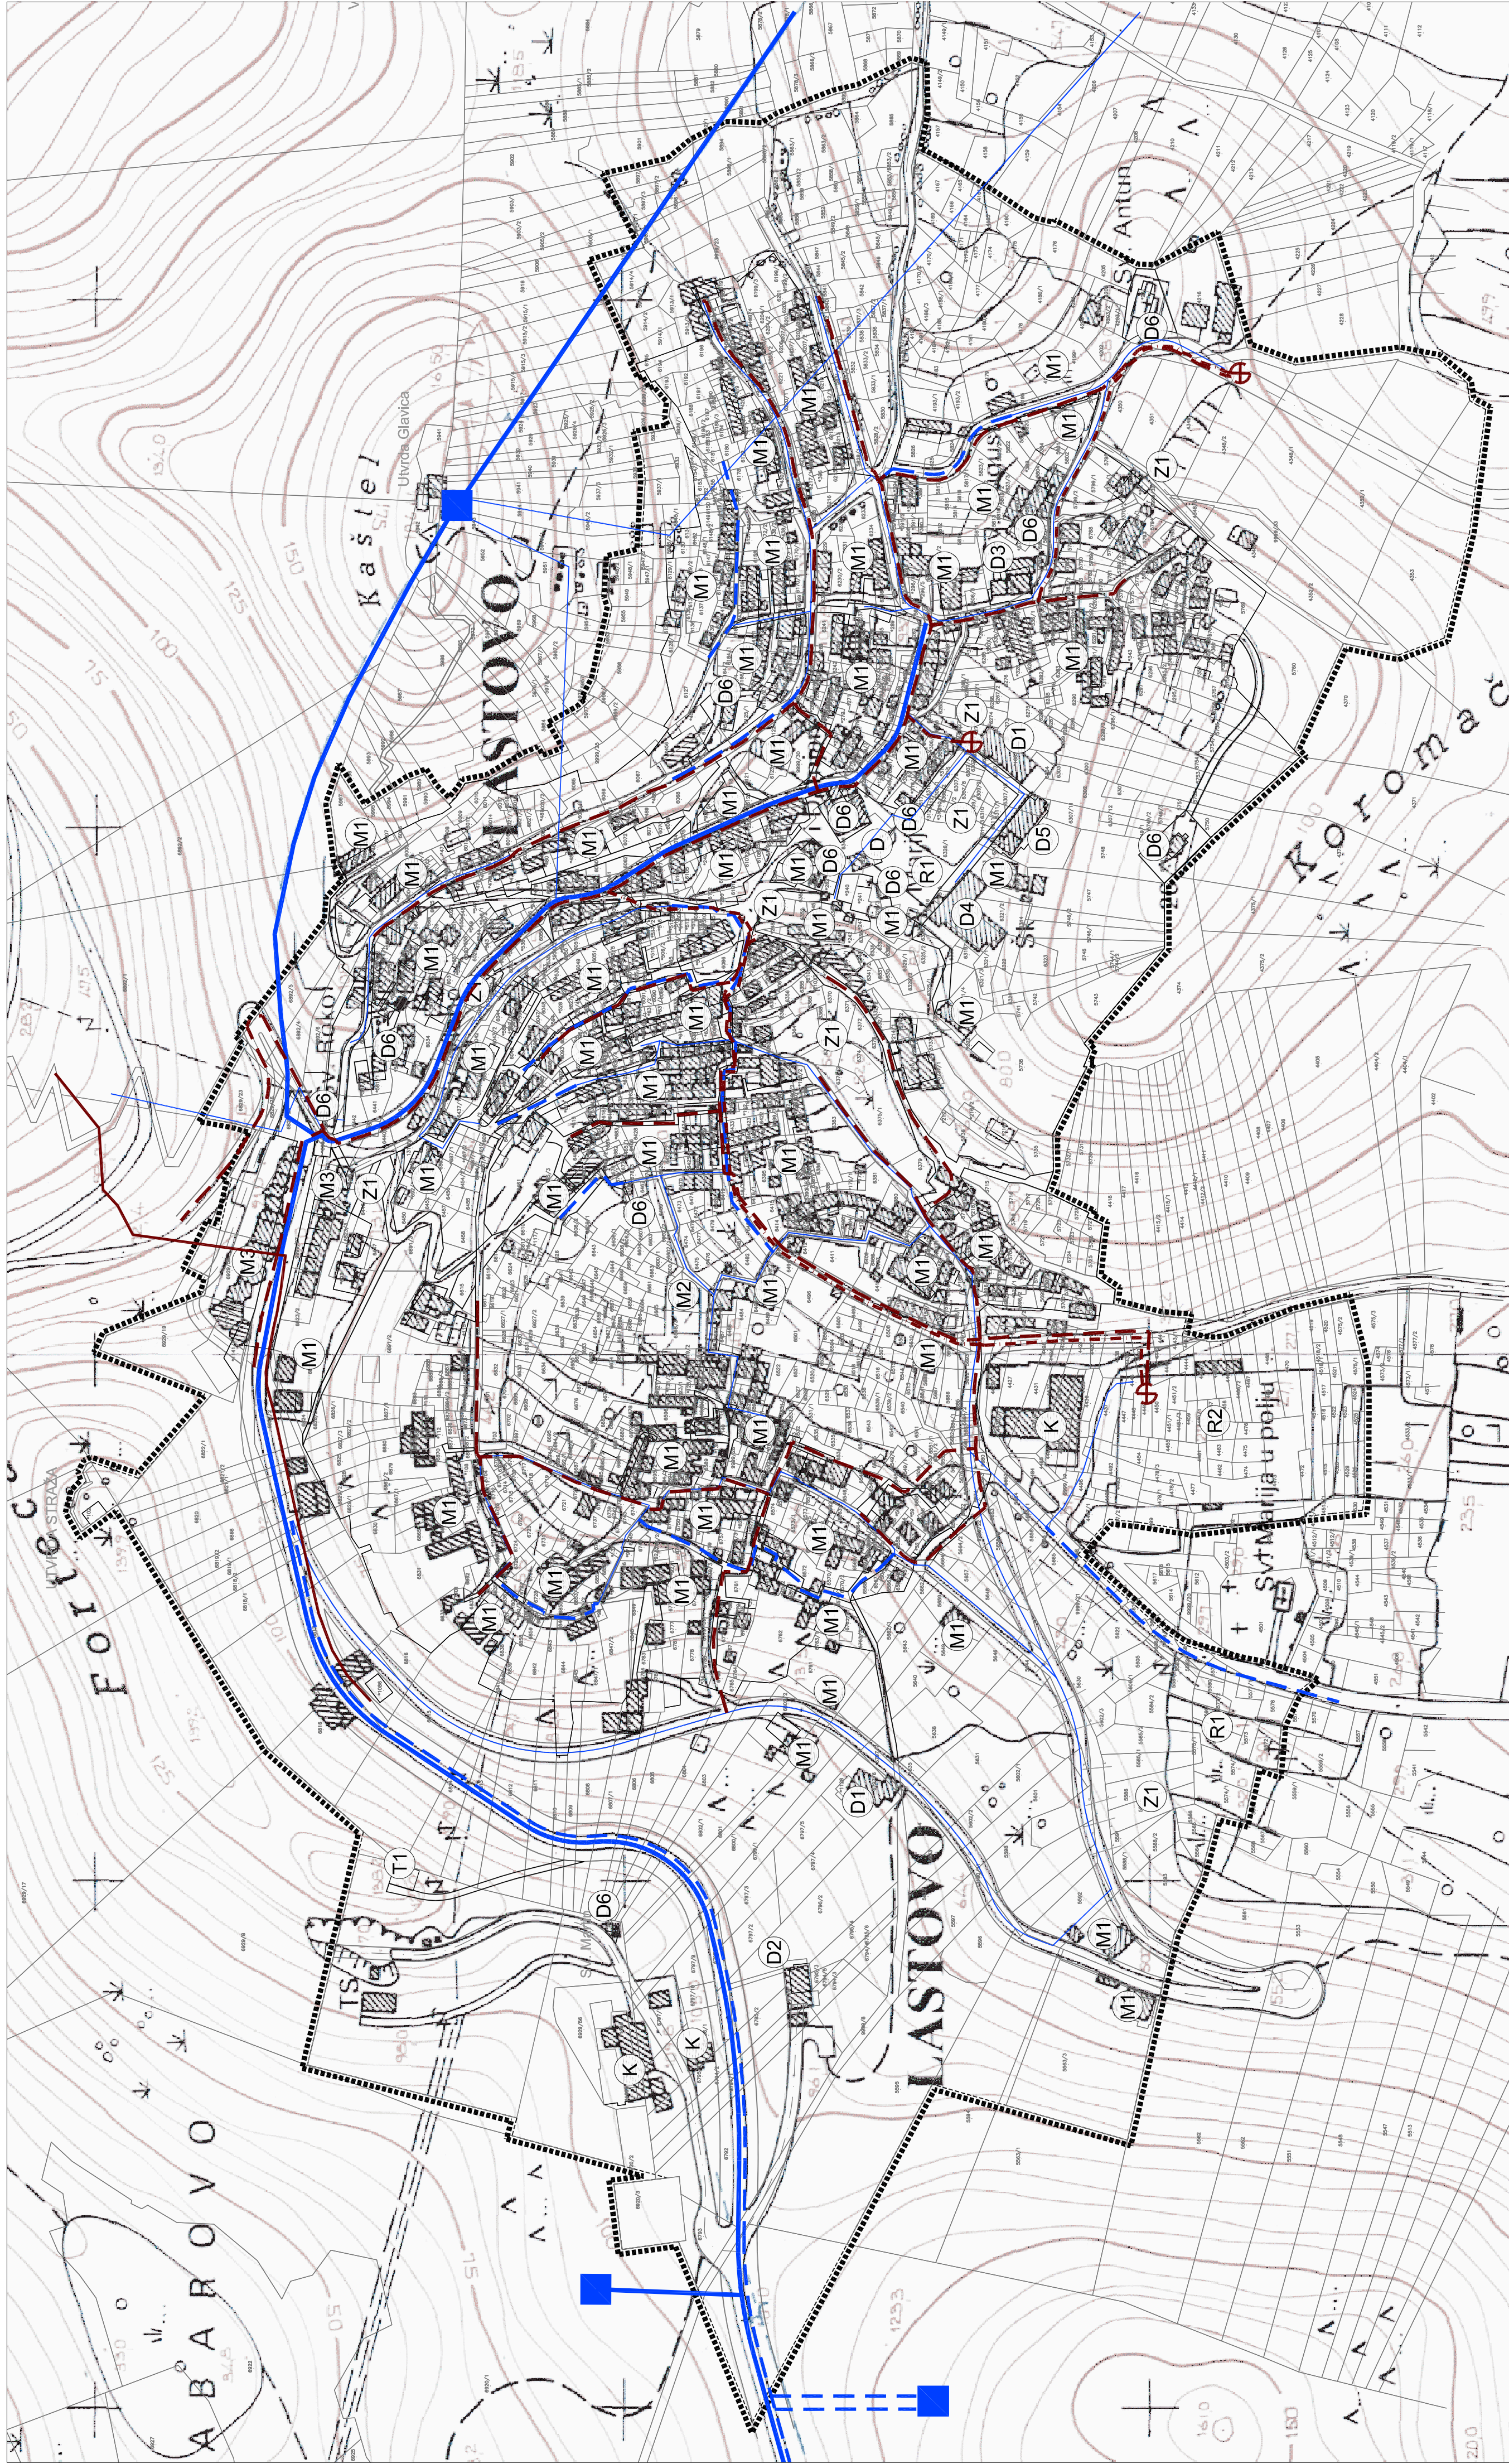

KORIŠTENJE VODA VODOOPSKRBA

VODOSPREMA

MAGISTRALNI OPSKRBNI CJEVOVOD

OSTALI VODOOPSKRBNI CJEVOVODI

ODVODNJA OTPADNIH VODA

CRPNA STANICA

GLAVNI DOVODNI KANAL (KOLEKTOR)

POSTALI DOVODNI KANALI

PLANIRANI TLAČNI CJEVOVOD