


DETALJNI PLAN UREĐENJA PROŠIRENJA GROBLJA U NASELJU LASTOVO

3. UVJETI KORIŠTENJA, UREĐENJA I ZAŠTITE
POVRŠINA - 3.3. DETALJNI PLAN ORGANIZACIJE

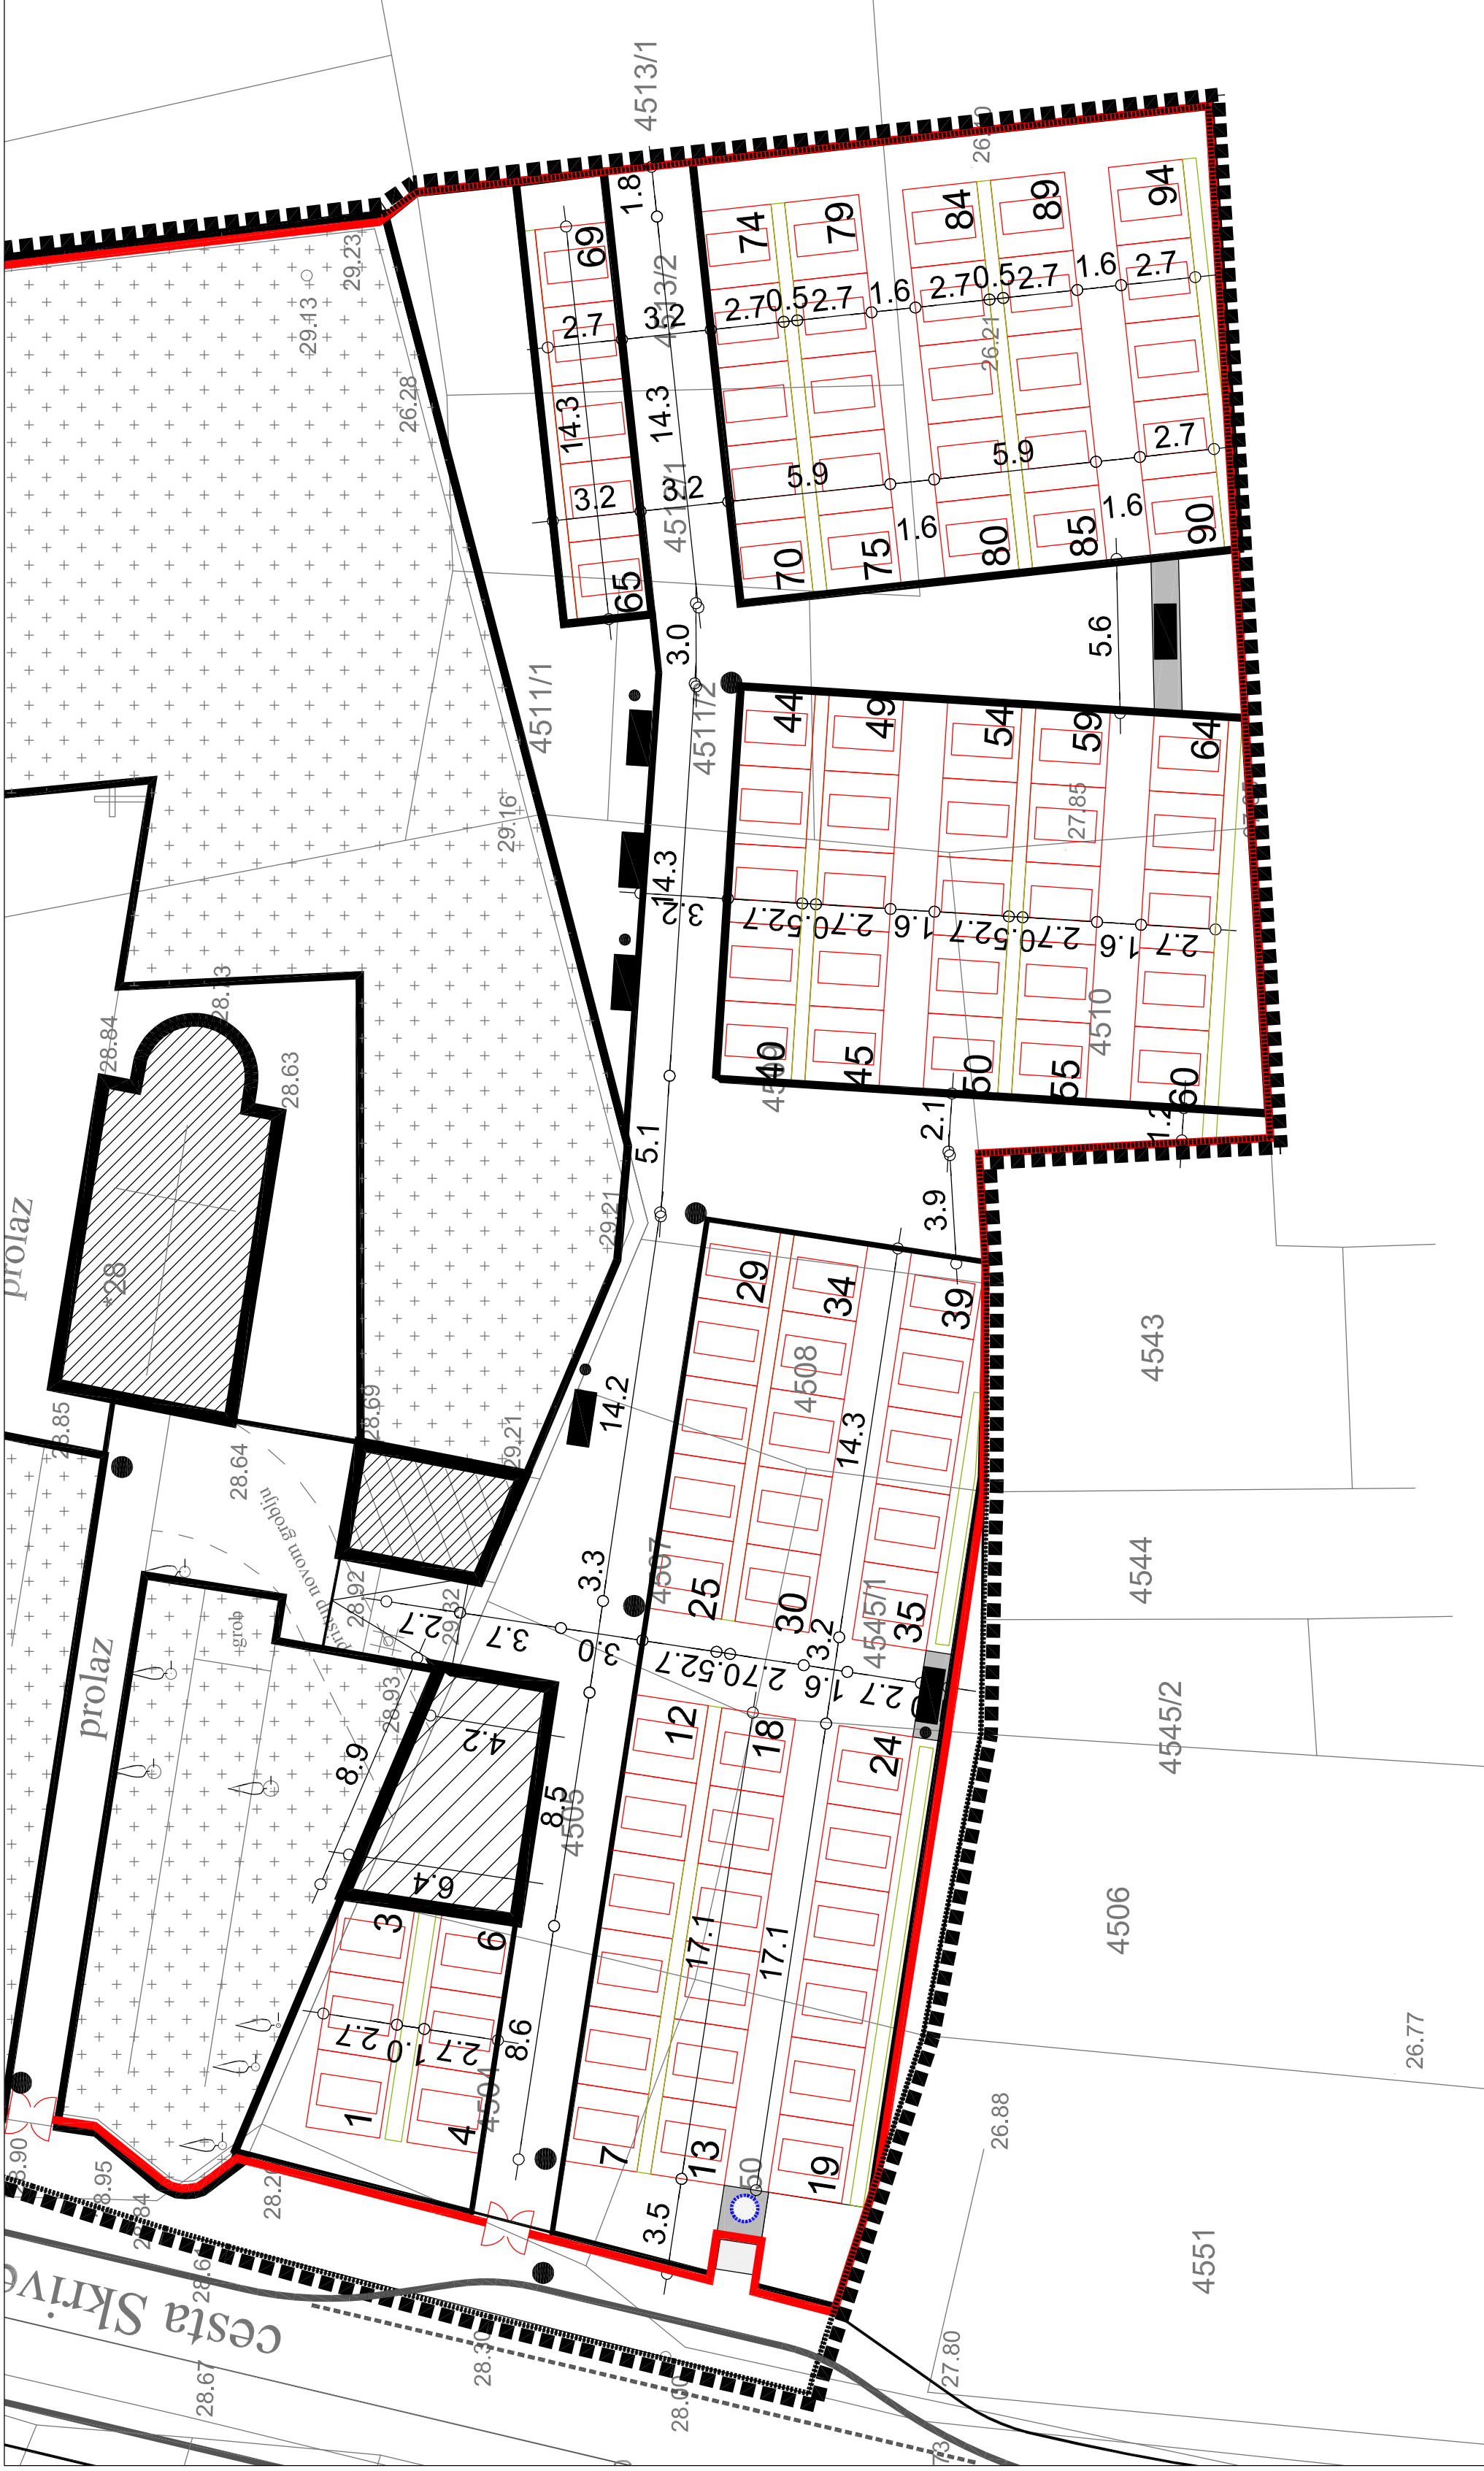

TUMAČ	
	GRANICA OBUHVATA
	GROBNE GRADEVINE
	NOVA GROBNA GRADEVINA
	OGRAĐA GROBLJA
	ULAZ U GOBLJE
	ODMORIŠTA, KOŠEVI I KONTEJNERI ZA OTPAD
	GROBNO MJESTO (GROBNICA) sa oznakom broja
	KLUPA
	KOŠ ZA ODLAGANJE OTPADA
	SLAVINA ZA VODU
	KONTEJNER ZA ODLAGANJE OTPADA
	RASVJETA



DUBROVAČKO NERETVANSKA ŽUPANIJA OPĆINA LASTOVO	
DETALJNI PLAN UREĐENJA PROŠIRENJA GROBLJA U NASELJU LASTOVO	
3. UVJETI KORIŠTENJA, UREĐENJA I ZAŠTITE POVRŠINA 3.3. DETALJNI PLAN ORGANIZACIJE	
Broj kartografskog prikaza: 7.	Mjerilo kartografskog prikaza: 1:200
Odluka o Izradi Detaljnog plana uređenja proširenja groblja u uređenja proširenja groblja u naselju Lastovo (Službeni glasnik Općine Lastovo), 6/14	
Javna rasprava objavljena je 09. 05. 2011.	Javni uvid održan je od 17. svibnja do 15. lipnja 2011.
Javna rasprava objavljena je 03. 11. 2013.	Javni uvid održan je od 12. studenog do 25. studenog 2013.
Pečat tijela odgovornog za provođenje javne rasprave: Odgovorna osoba za provođenje javne rasprave:	
Koordinator Izrade Plana: - Jedinствени upravni odjel	Leo Katić
Pravna osoba koja je Izradila Plan: APE d.o.o., Zagreb, Ozaljska 61	
Pečat pravne osobe koja je Izradila plan: Odgovorna osoba:	
Odgovorni voditelj izrade Plana: M.P.	
- Za APE d.o.o.: Stručni tim APE d.o.o u Izradi plana: 1. Nikša Božić, dipl.ing.arh. 2. Sandra Jakopc, dipl.ing.arh. 3. Estera Gobac-Trninić, dipl.ing.arh.	
- Mirela Čordaš, dipl. ing. arh., ov.arh. Suradnja u Izradi plana ASK ATELIER, d.o.o.: 1. Marija Premuzić, dipl.ing.arh. 2. Azra Suljić, dipl.ing.arh.	
Pečat predstavničkog tijela:	Predsjednik predstavničkog tijela:
M.P.	Ljubo Jurica
Istovjetnost ovog prostornog plana s izvornikom ovjerava: Pečat nadležnog tijela:	
M.P.	
M.P.	