
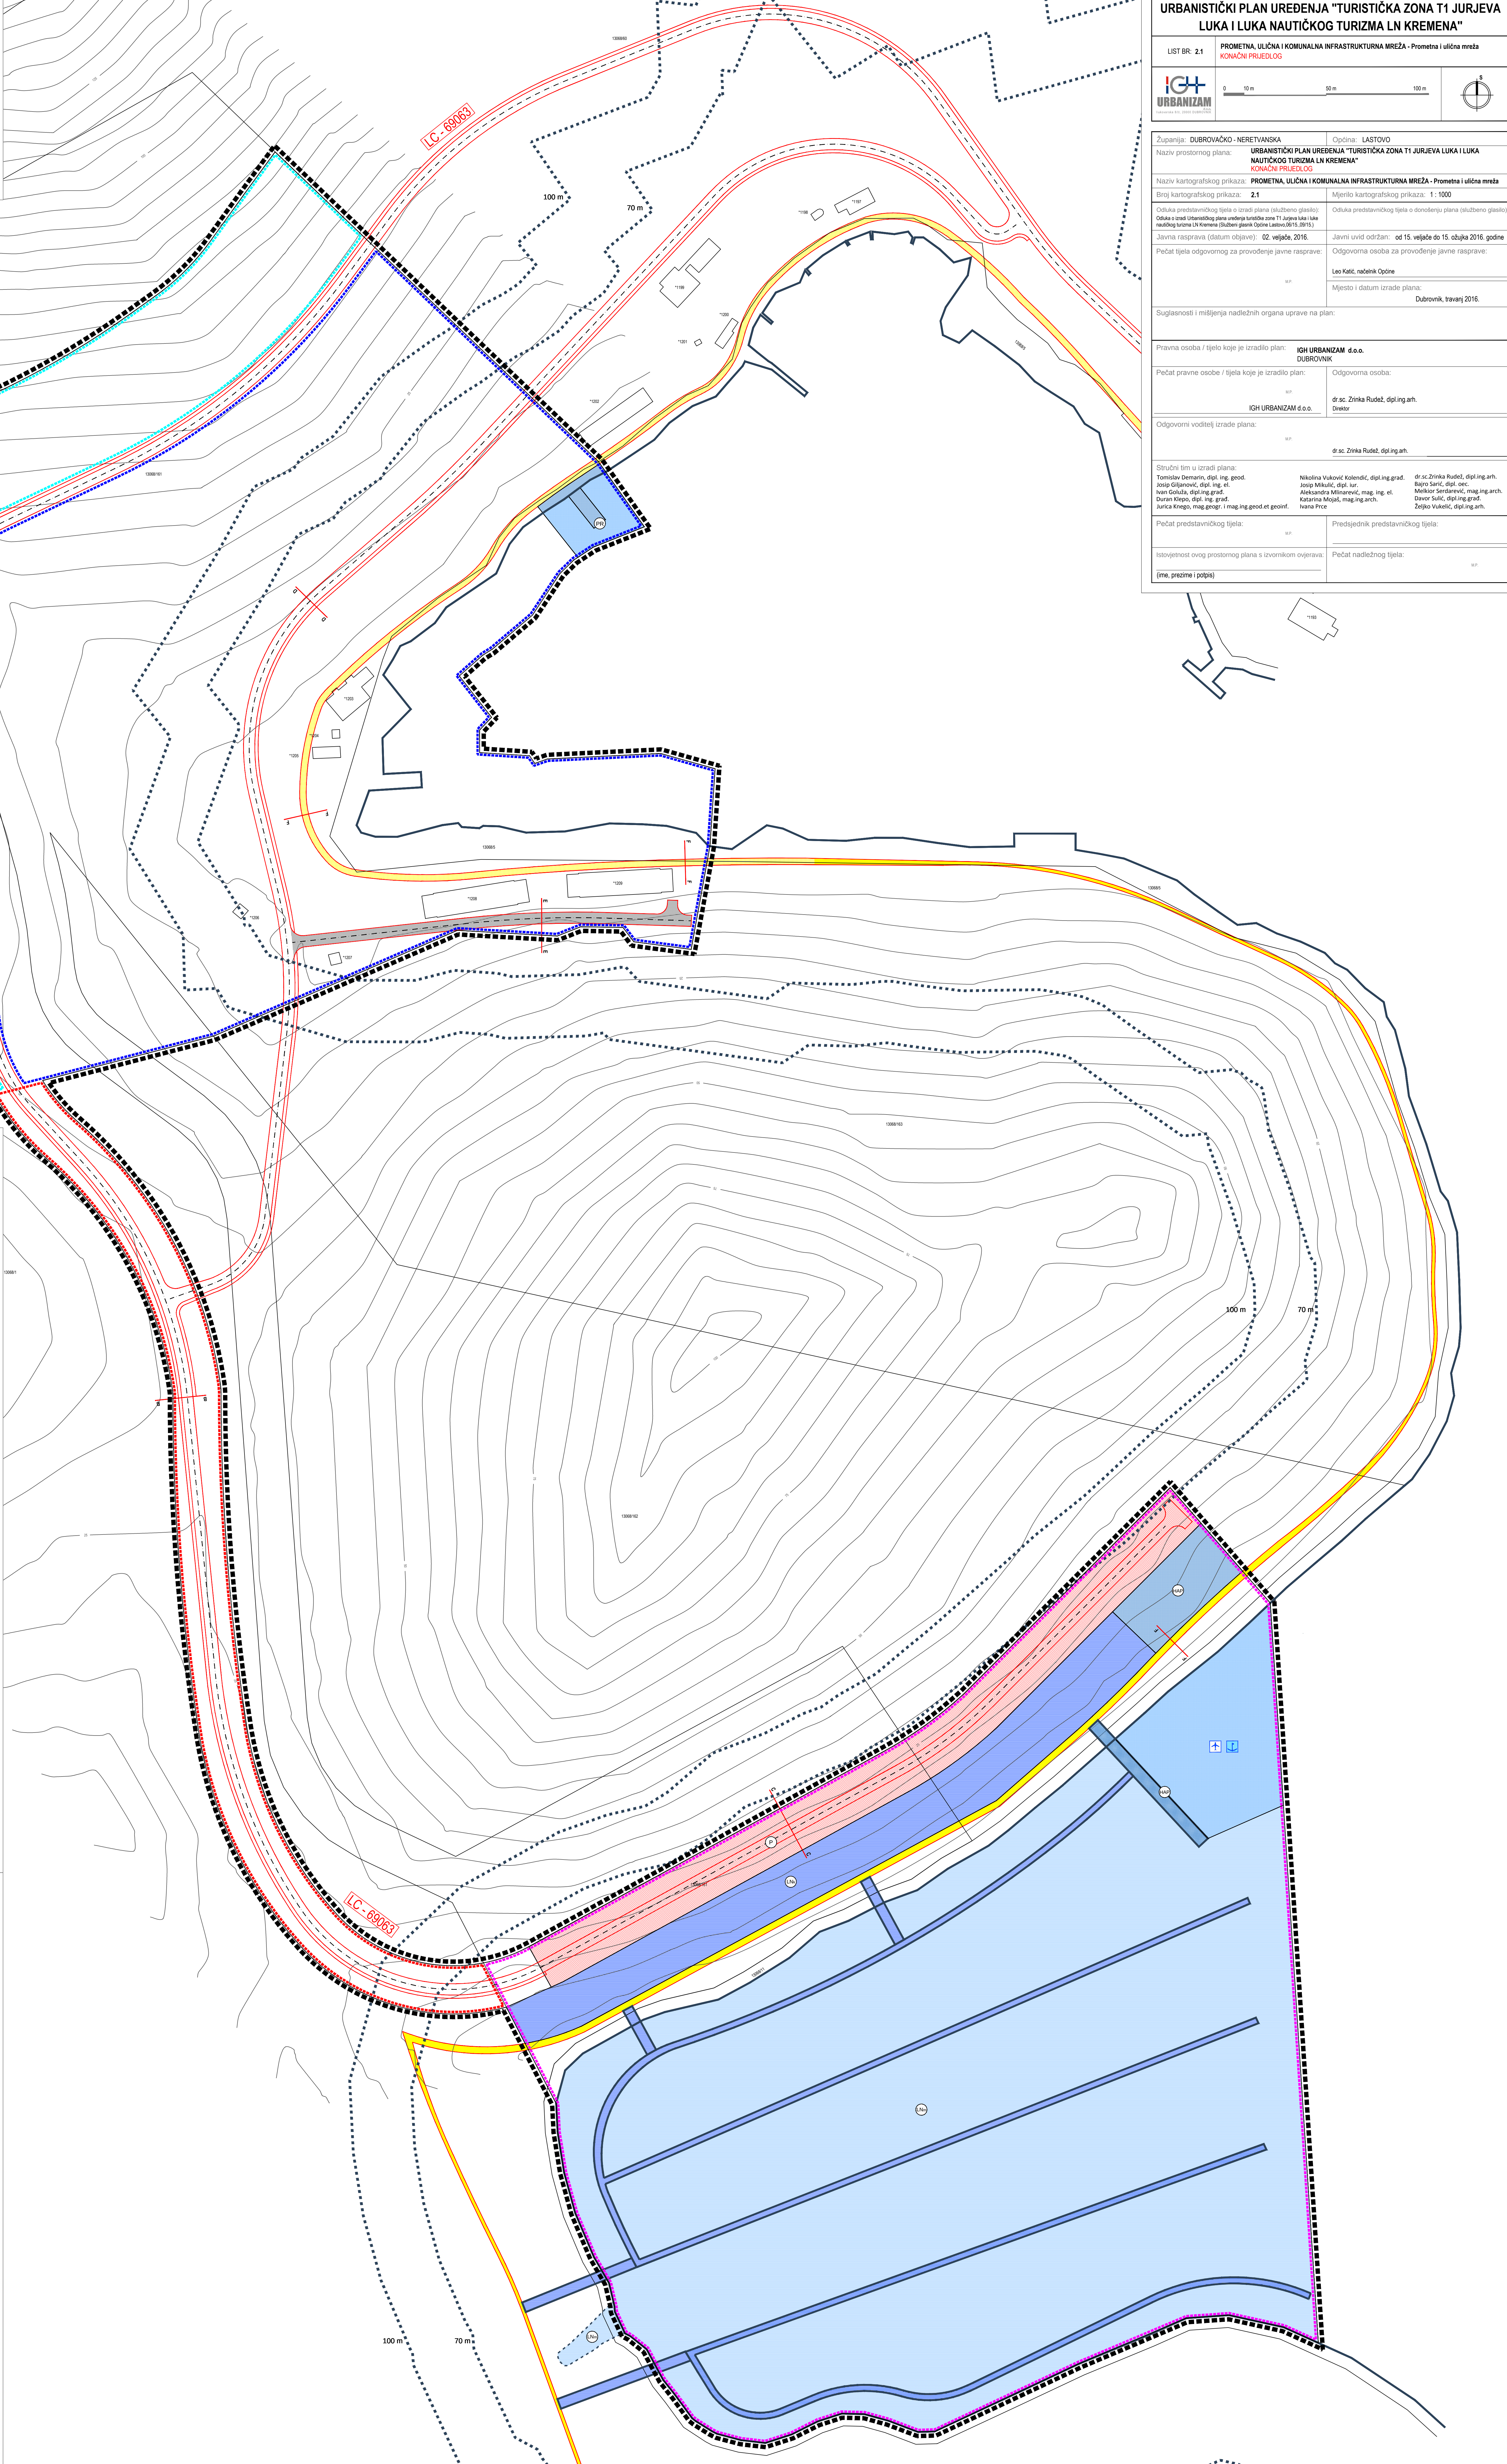
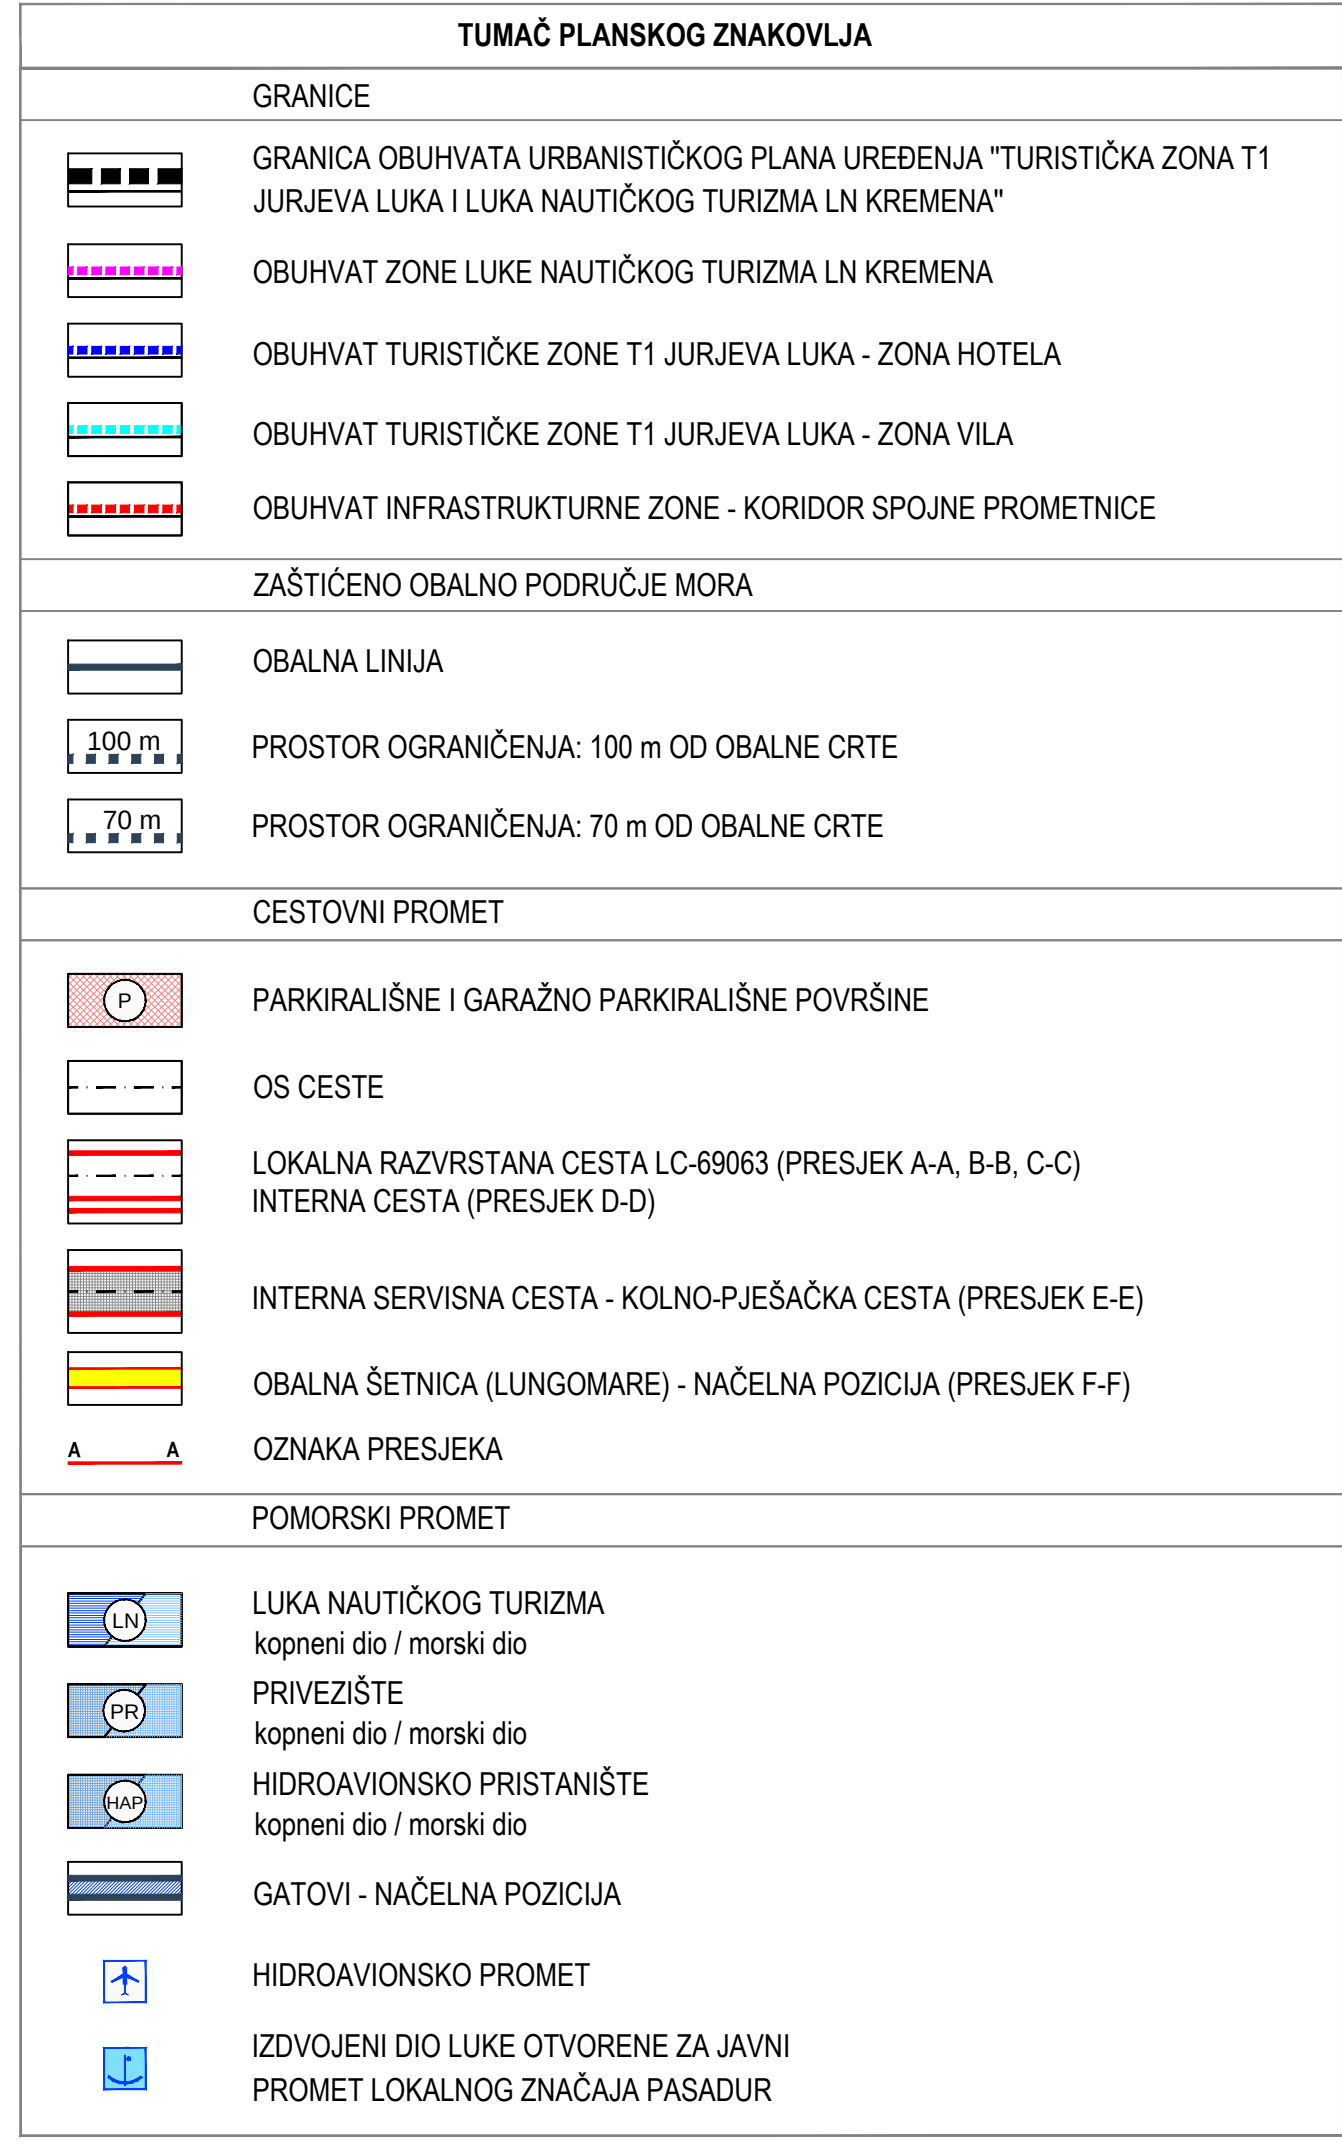
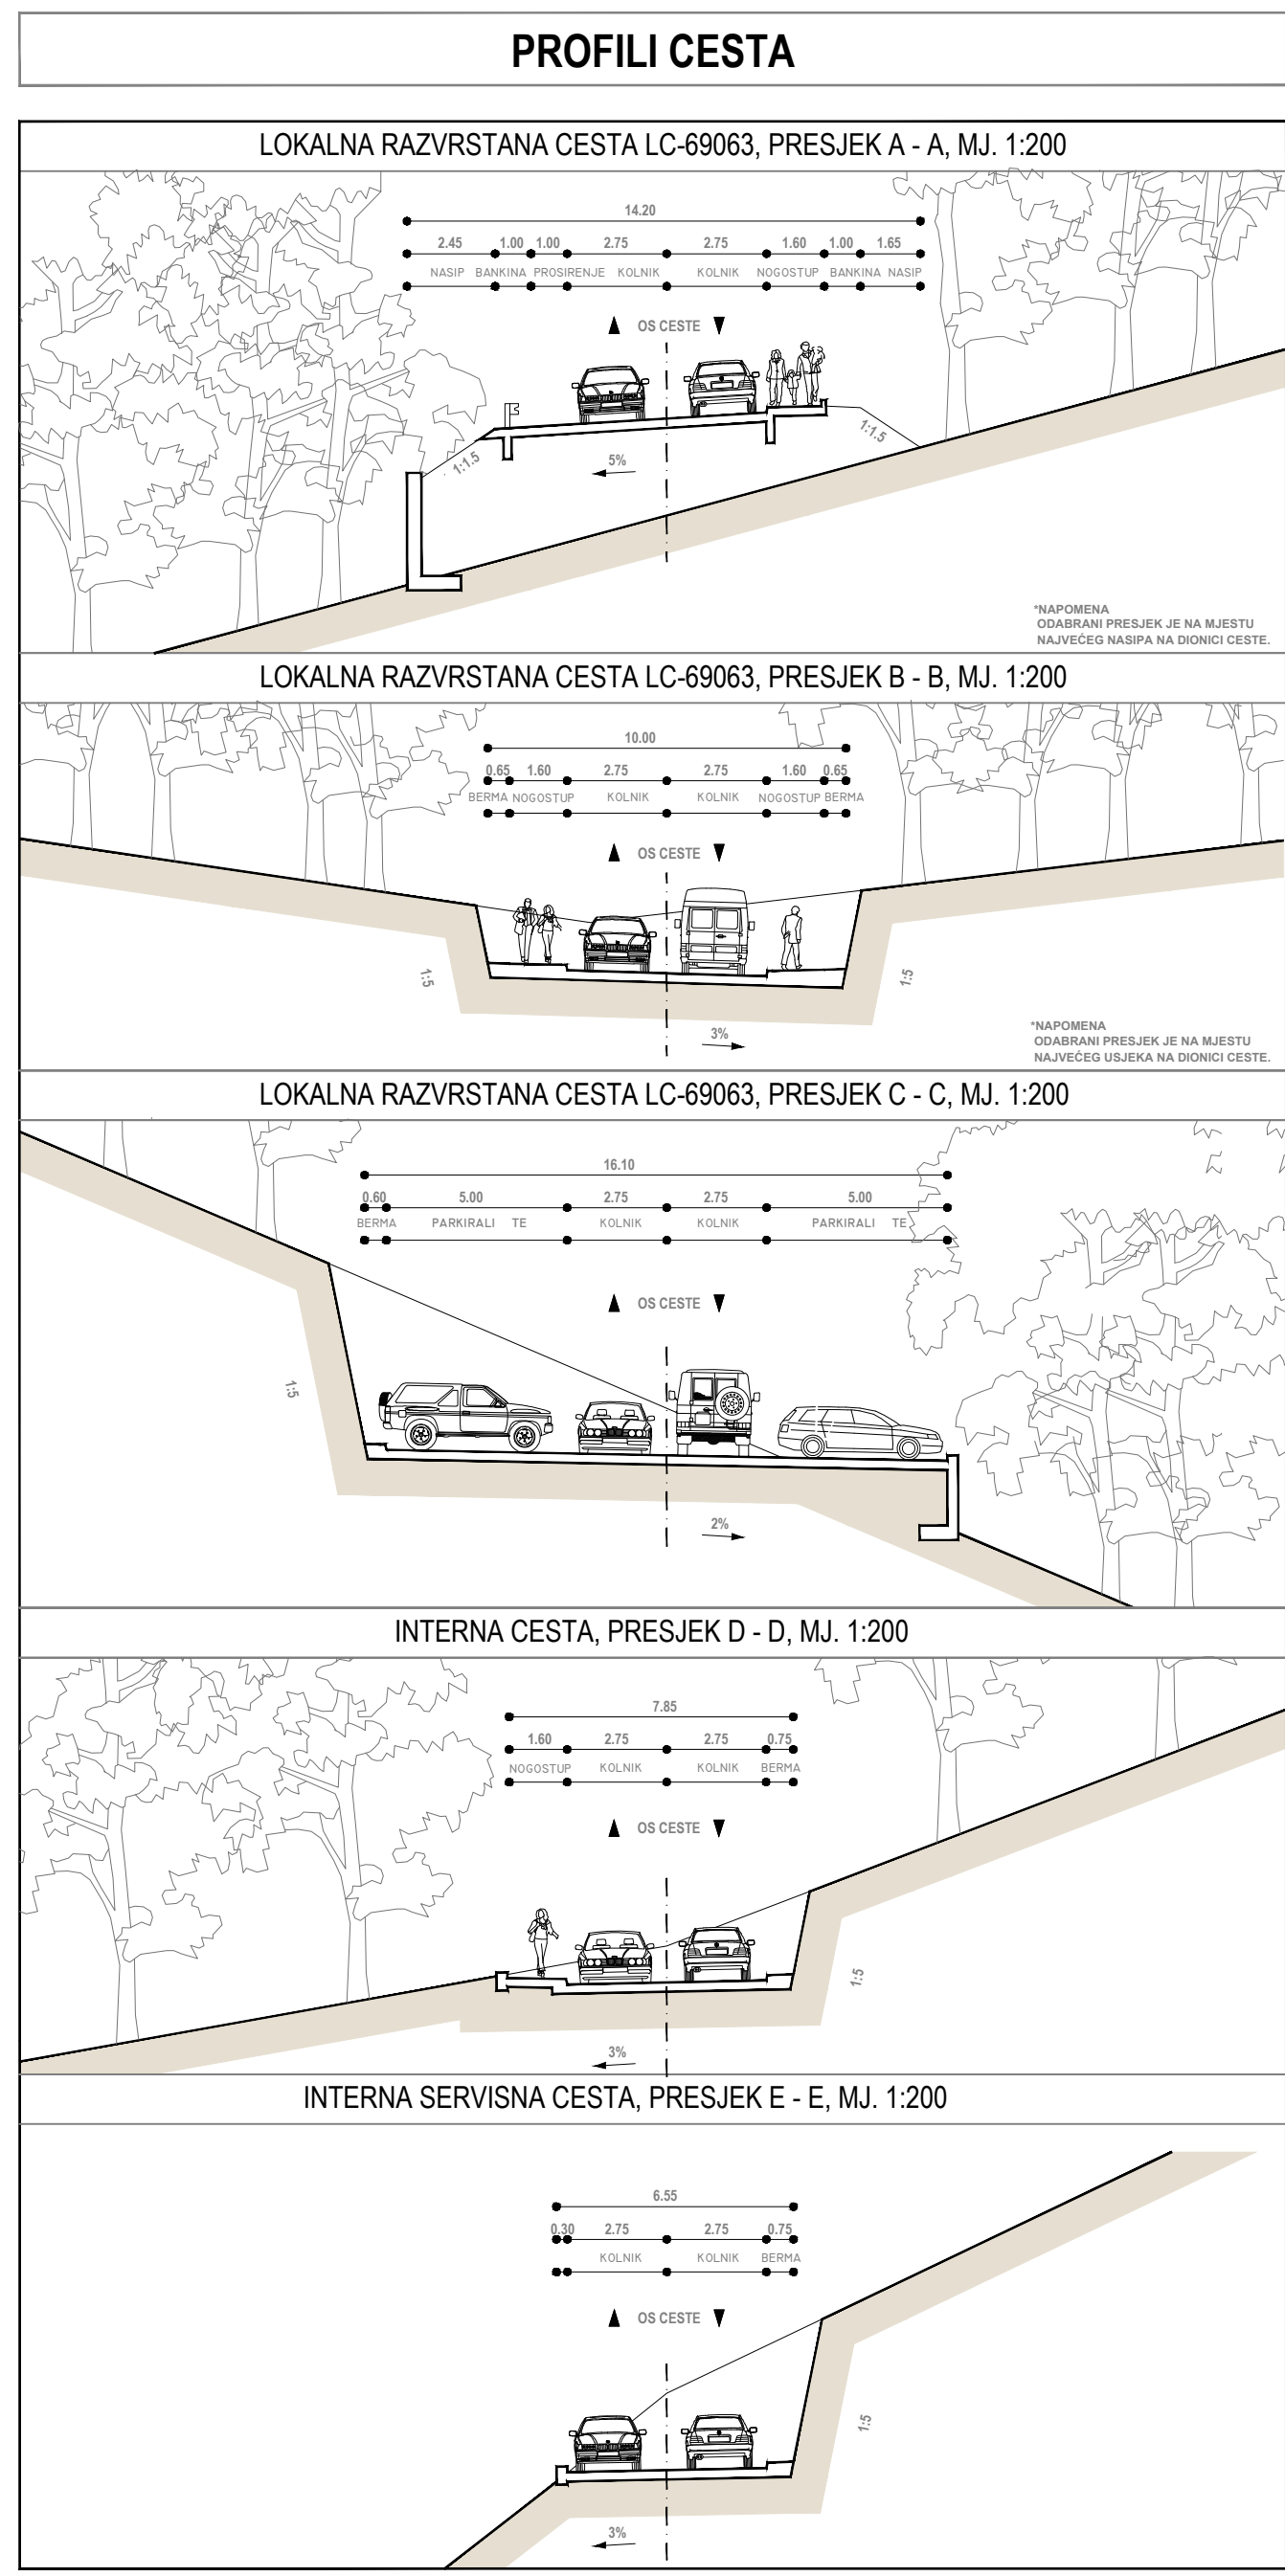
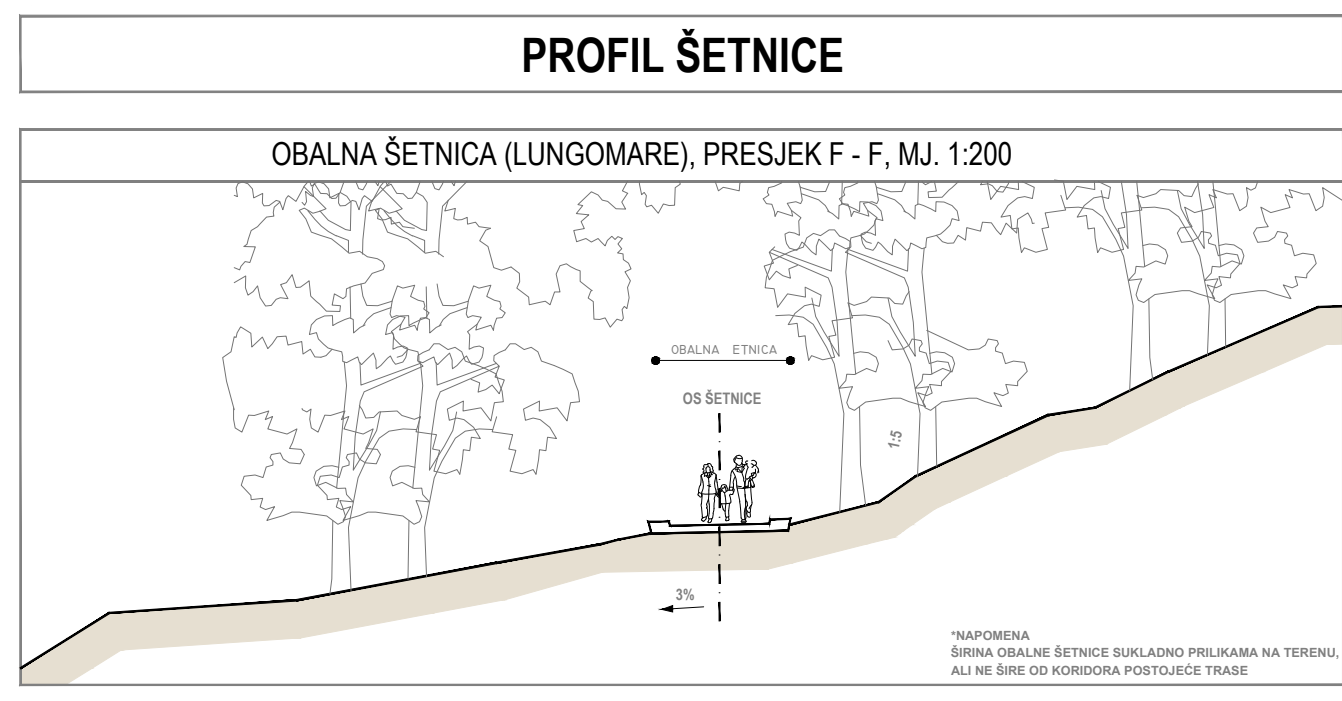


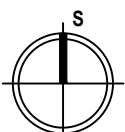

| URBANISTIČKI PLAN UREĐENJA "TURISTIČKA ZONA T1 JURJEVA LUKA I LUKA NAUČIČKOG TURIZMA LN KREMENA"           |  |   |  |
|---|--|---|--|
| LIST BR. 2.1                                                                                               |  | PROMETNA, ULIČNA I KOMUNALNA INFRASTRUKTURNA MREŽA - Prometna i ulična mreža<br>KONAČNI PROJEKAT           |  |
|                         |  |                         |  |
|                         |  |   |  |
|   |  |   |  |
| Županija: DUBROVAČKO-NERETVANSKA                                                                           |  | Općina: LASTOVO                                                                                            |  |
| Naziv prostornog plana:                                                                                    |  | URBANISTIČKI PLAN UREĐENJA "TURISTIČKA ZONA T1 JURJEVA LUKA I LUKA NAUČIČKOG TURIZMA LN KREMENA"           |  |
| Naziv kartografskog prikaza:                                                                               |  | PROMETNA, ULIČNA I KOMUNALNA INFRASTRUKTURNA MREŽA - Prometna i ulična mreža                               |  |
| Broj kartografskog prikaza: 2.1                                                                            |  | Mjerilo kartografskog prikaza: 1: 1000                                                                     |  |
| Ostala predstavnička tijela o izradi plana (službeno glasilo):                                             |  | Ostala predstavnička tijela o donošenju plana (službeno glasilo):                                          |  |
| Osoba s nadležnošću prema uredbi o zaštiti zone T1 Jurjeva luka i luka naučičkog turizma (dijelovi plana): |  | Osoba s nadležnošću prema uredbi o zaštiti zone T1 Jurjeva luka i luka naučičkog turizma (dijelovi plana): |  |
| Javna rasprava (datum objave): 02. veljače, 2016.                                                          |  | Javni uvid održan: od 15. veljače do 15. ožujka 2016. godine                                               |  |
| Pečat tijela odgovornog za provođenje javne rasprave:                                                      |  | Odgovorna osoba za provođenje javne rasprave:                                                              |  |
|   |  | Leo Karić, načelnik Općine                                                                                 |  |
|   |  | Mjesto i datum izrade plana:                                                                               |  |
|   |  | Dubrovnik, travanj 2016.                                                                                   |  |
| Suglasnosti i mišljenja nadležnih organa uprave na plan:                                                   |  |   |  |
| Pravna osoba / tijelo koje je izradilo plan:                                                               |  | IGH URBANIZAM d.o.o.<br>DUBROVNIK                                                                          |  |
| Pečat pravne osobe / tijela koje je izradilo plan:                                                         |  | Odgovorna osoba:                                                                                           |  |
|   |  | dr. sc. Zrinka Rušić, dipl.ing. arch.                                                                      |  |
|   |  | Doktor   |  |
| Odgovorni voditelj izrade plana:                                                                           |  |   |  |
|   |  | dr. sc. Zrinka Rušić, dipl.ing. arch.                                                                      |  |
| Stužbeni tim u izradi plana:                                                                               |  |   |  |
| Tamara Džurina, dipl. ing. grad.                                                                           |  | Nikolina Vuković Kolendić, dipl.ing. grad.                                                                 |  |
| Josip Gligorović, dipl. ing. el.                                                                           |  | Josip Mikulić, dipl. tur.                                                                                  |  |
| Ivan Golubić, dipl. ing. grad.                                                                             |  | Aleksandra Minarović, mag. ing. el.                                                                        |  |
| Davor Klačić, dipl. ing. grad.                                                                             |  | Katarina Mijatović, mag. ing. arch.                                                                        |  |
| Jana Križić, mag. grad. i mag. ing. grad. i mag. ing. grad.                                                |  | Vera Pirić                                                                                                 |  |
| Pečat predstavničkog tijela:                                                                               |  | Predsjednik predstavničkog tijela:                                                                         |  |
|   |  |   |  |
| Istovjetnost ovog prostornog plana s izvornikom odobrava:                                                  |  | Pečat nadležnog tijela:                                                                                    |  |
|   |  |   |  |
| (ime, prezime i potpis)                                                                                    |  |   |  |