

OVAJ PROJEKT SUFINANCIRAN JE SREDSTVIMA EUROPSKE UNIJE

Europski poljoprivredni fond za ruralni razvoj

Izmjene i dopune Prostornog plana uređenja Općine Lastovo






PROGRAM RURALNOG RAZVOJA 2014.-2020.


Udio sufinanciranja: 85% EU, 15% RH

Europski poljoprivredni fond za ruralni razvoj: Europa ulaže u ruralna područja


LASTOVO

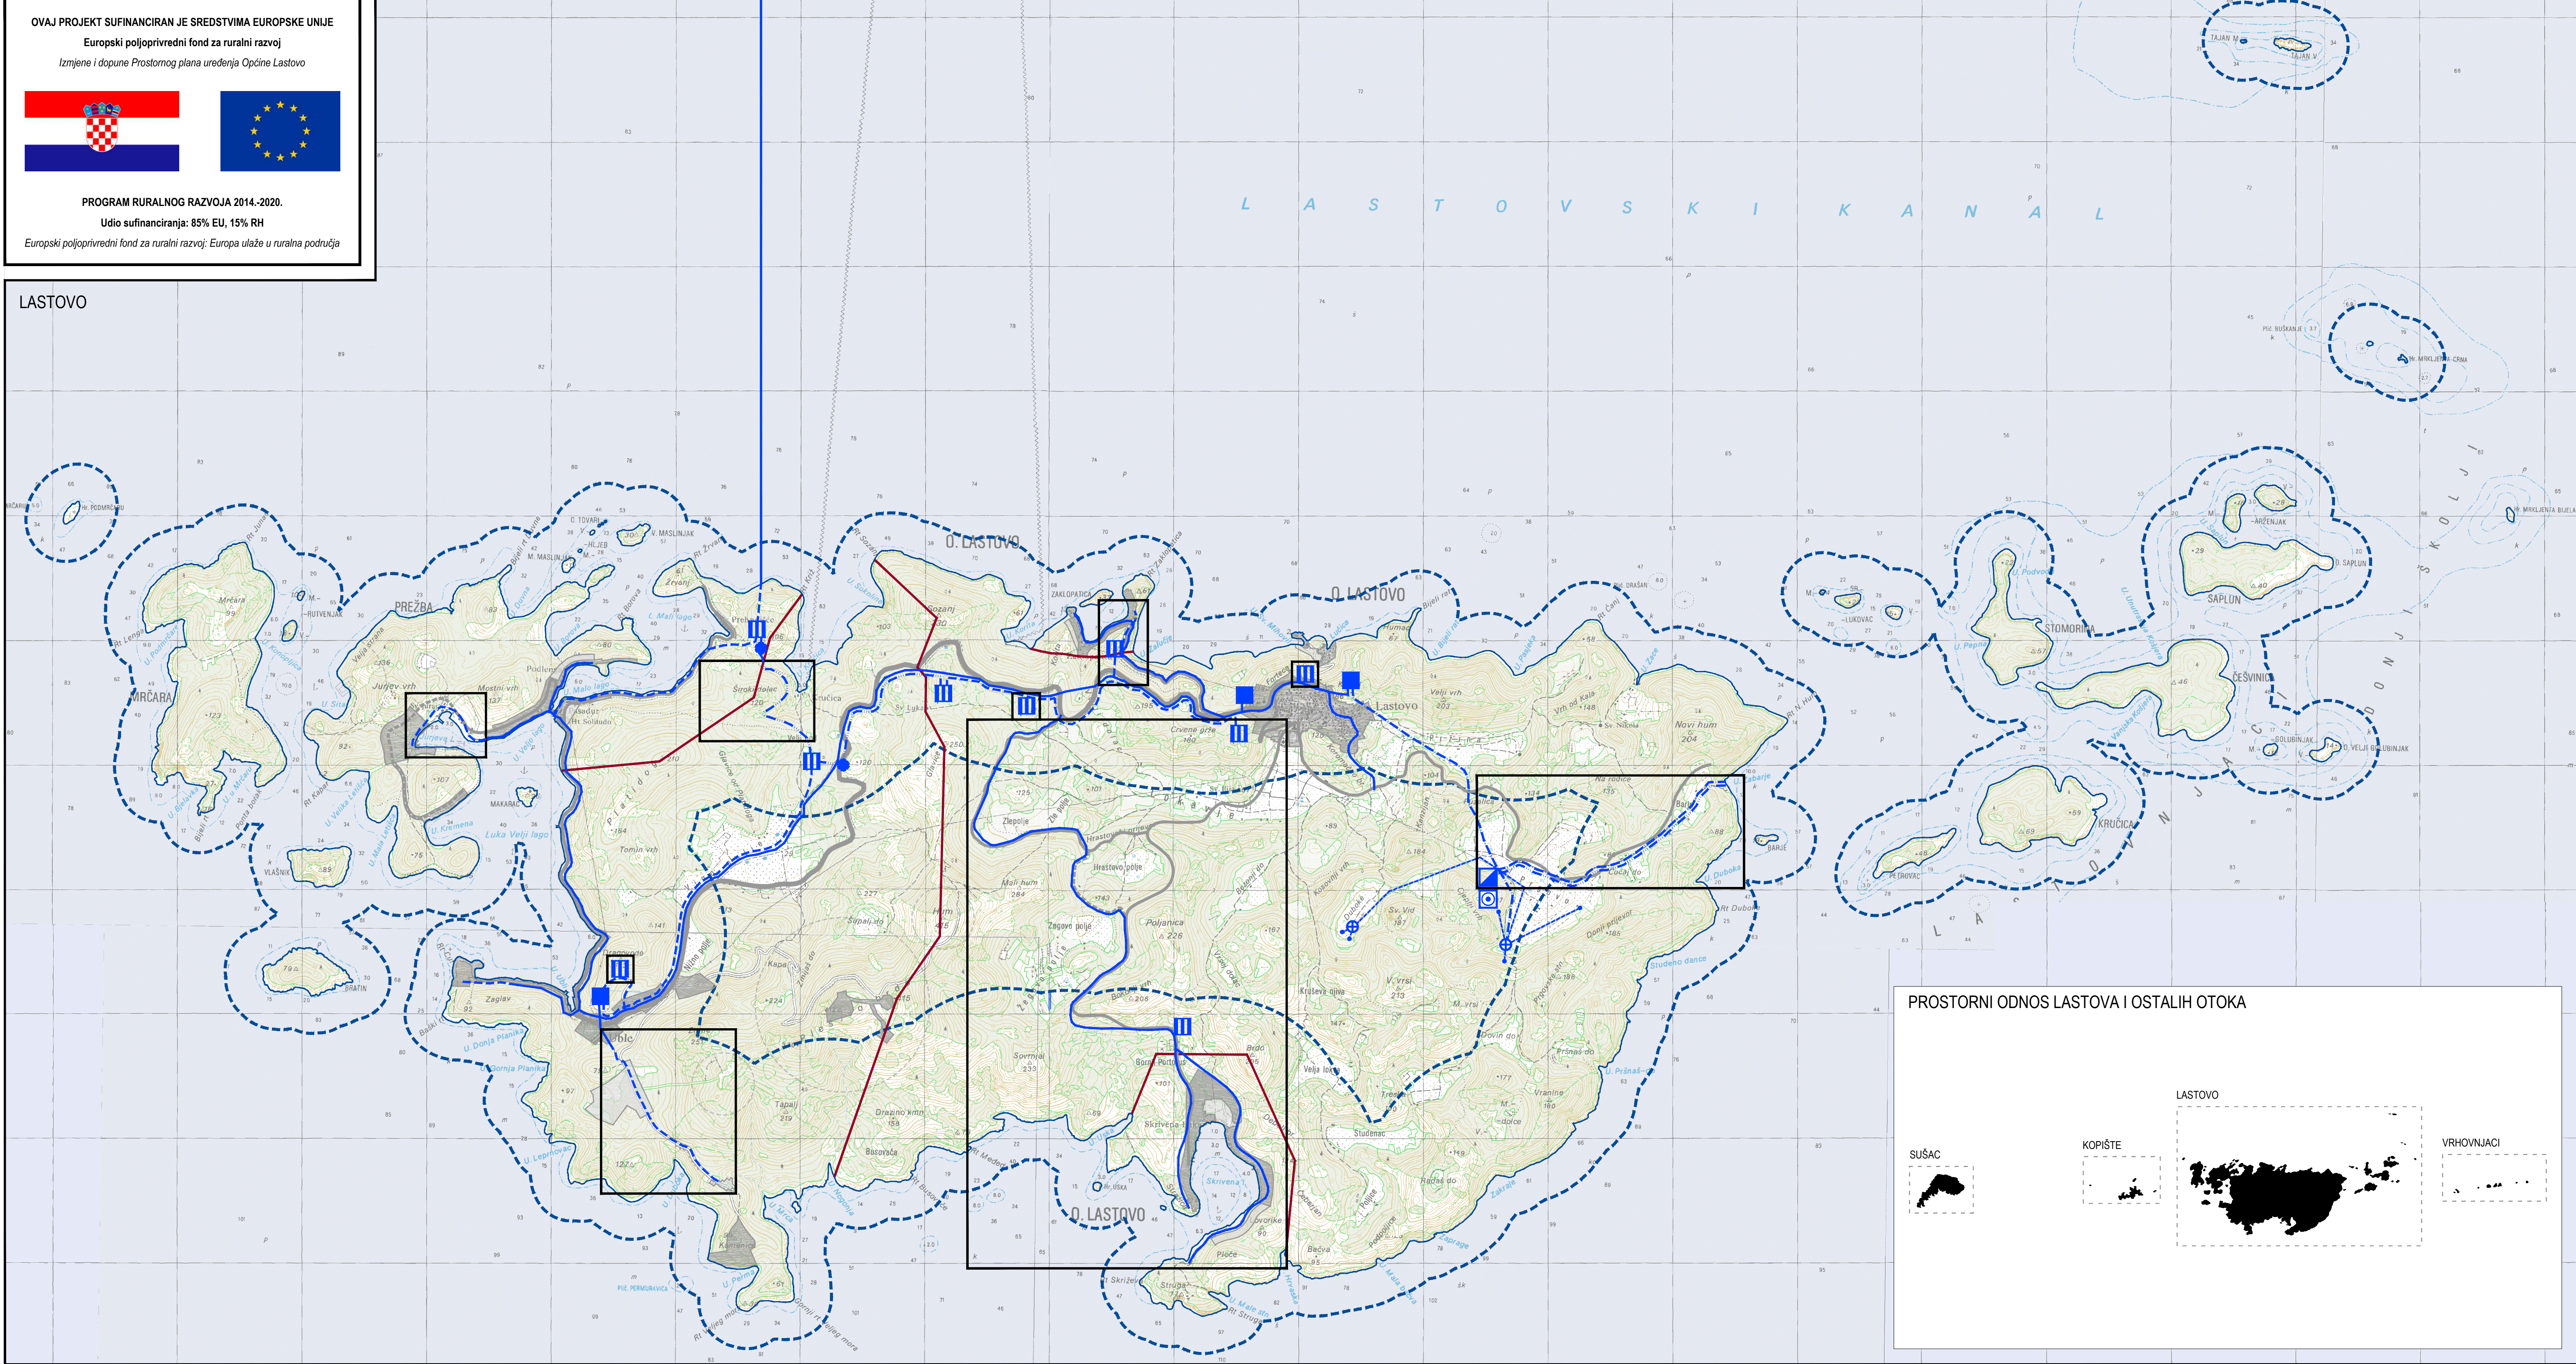


PROSTORNI ODNOS LASTOVA I OSTALIH OTOKA

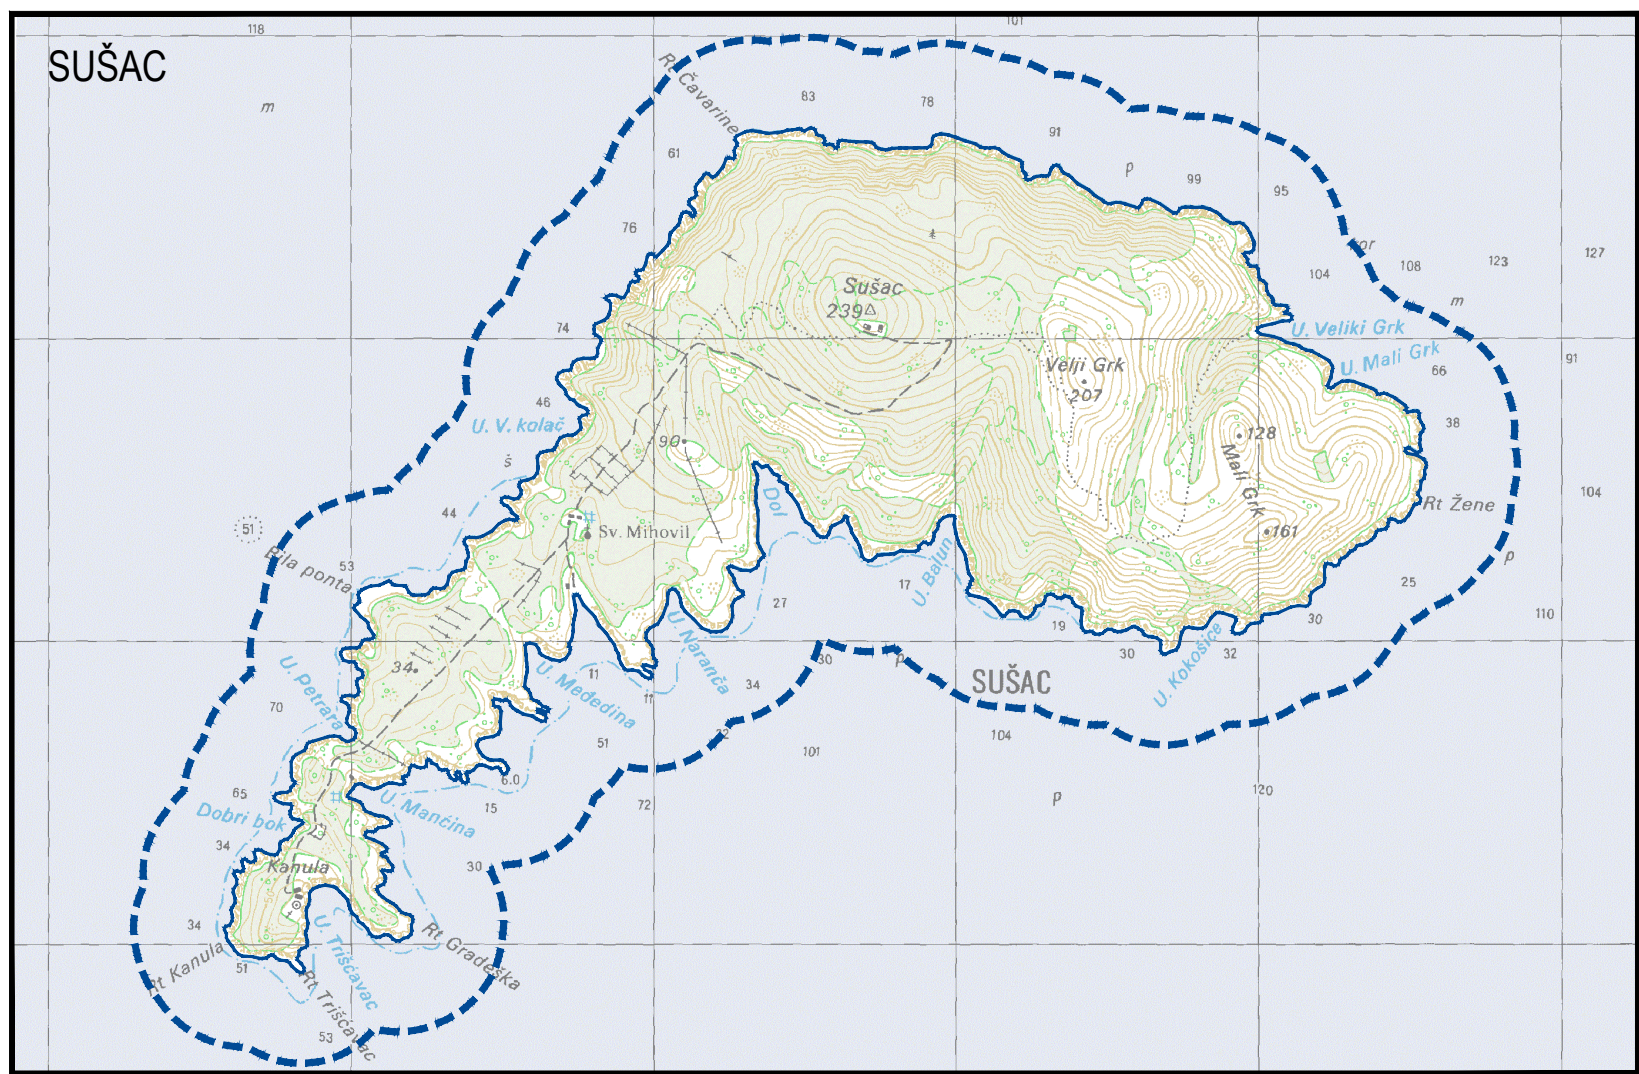

SUŠAC

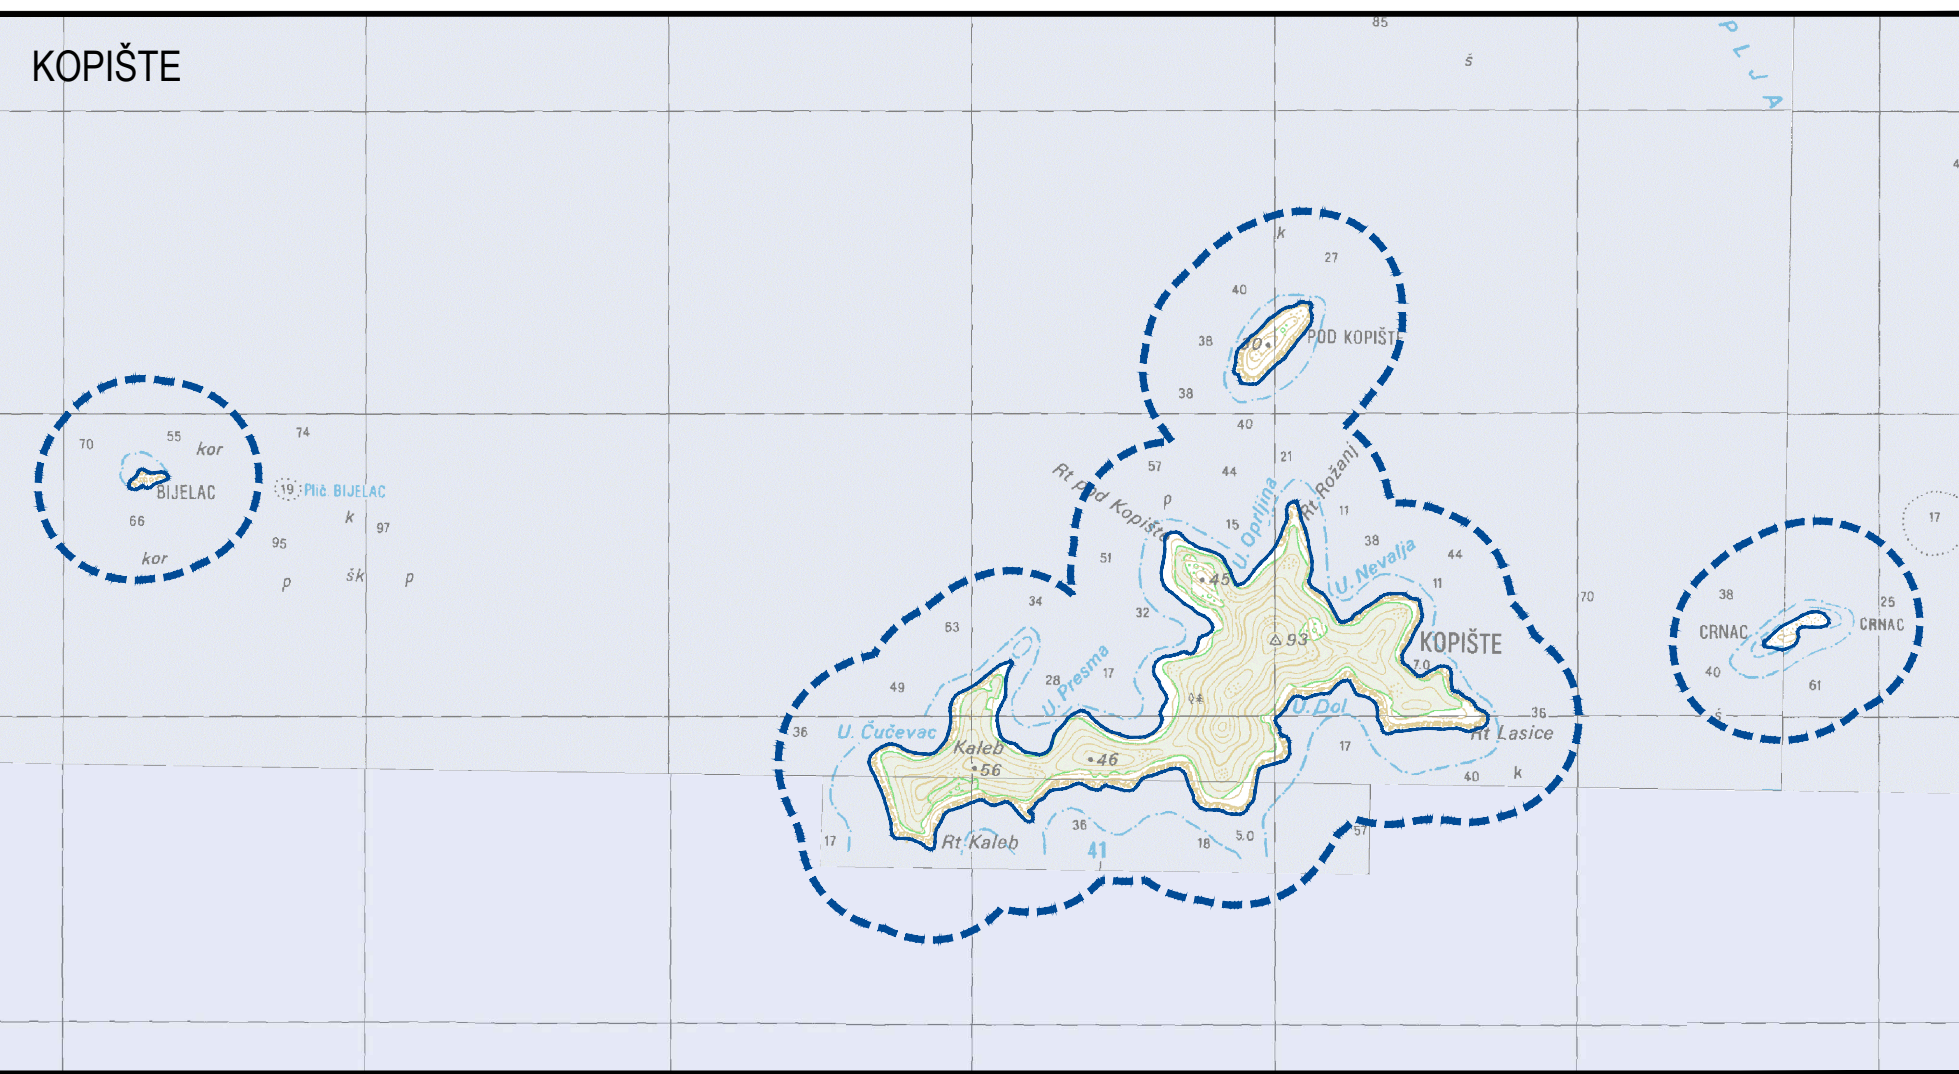

KOPIŠTE

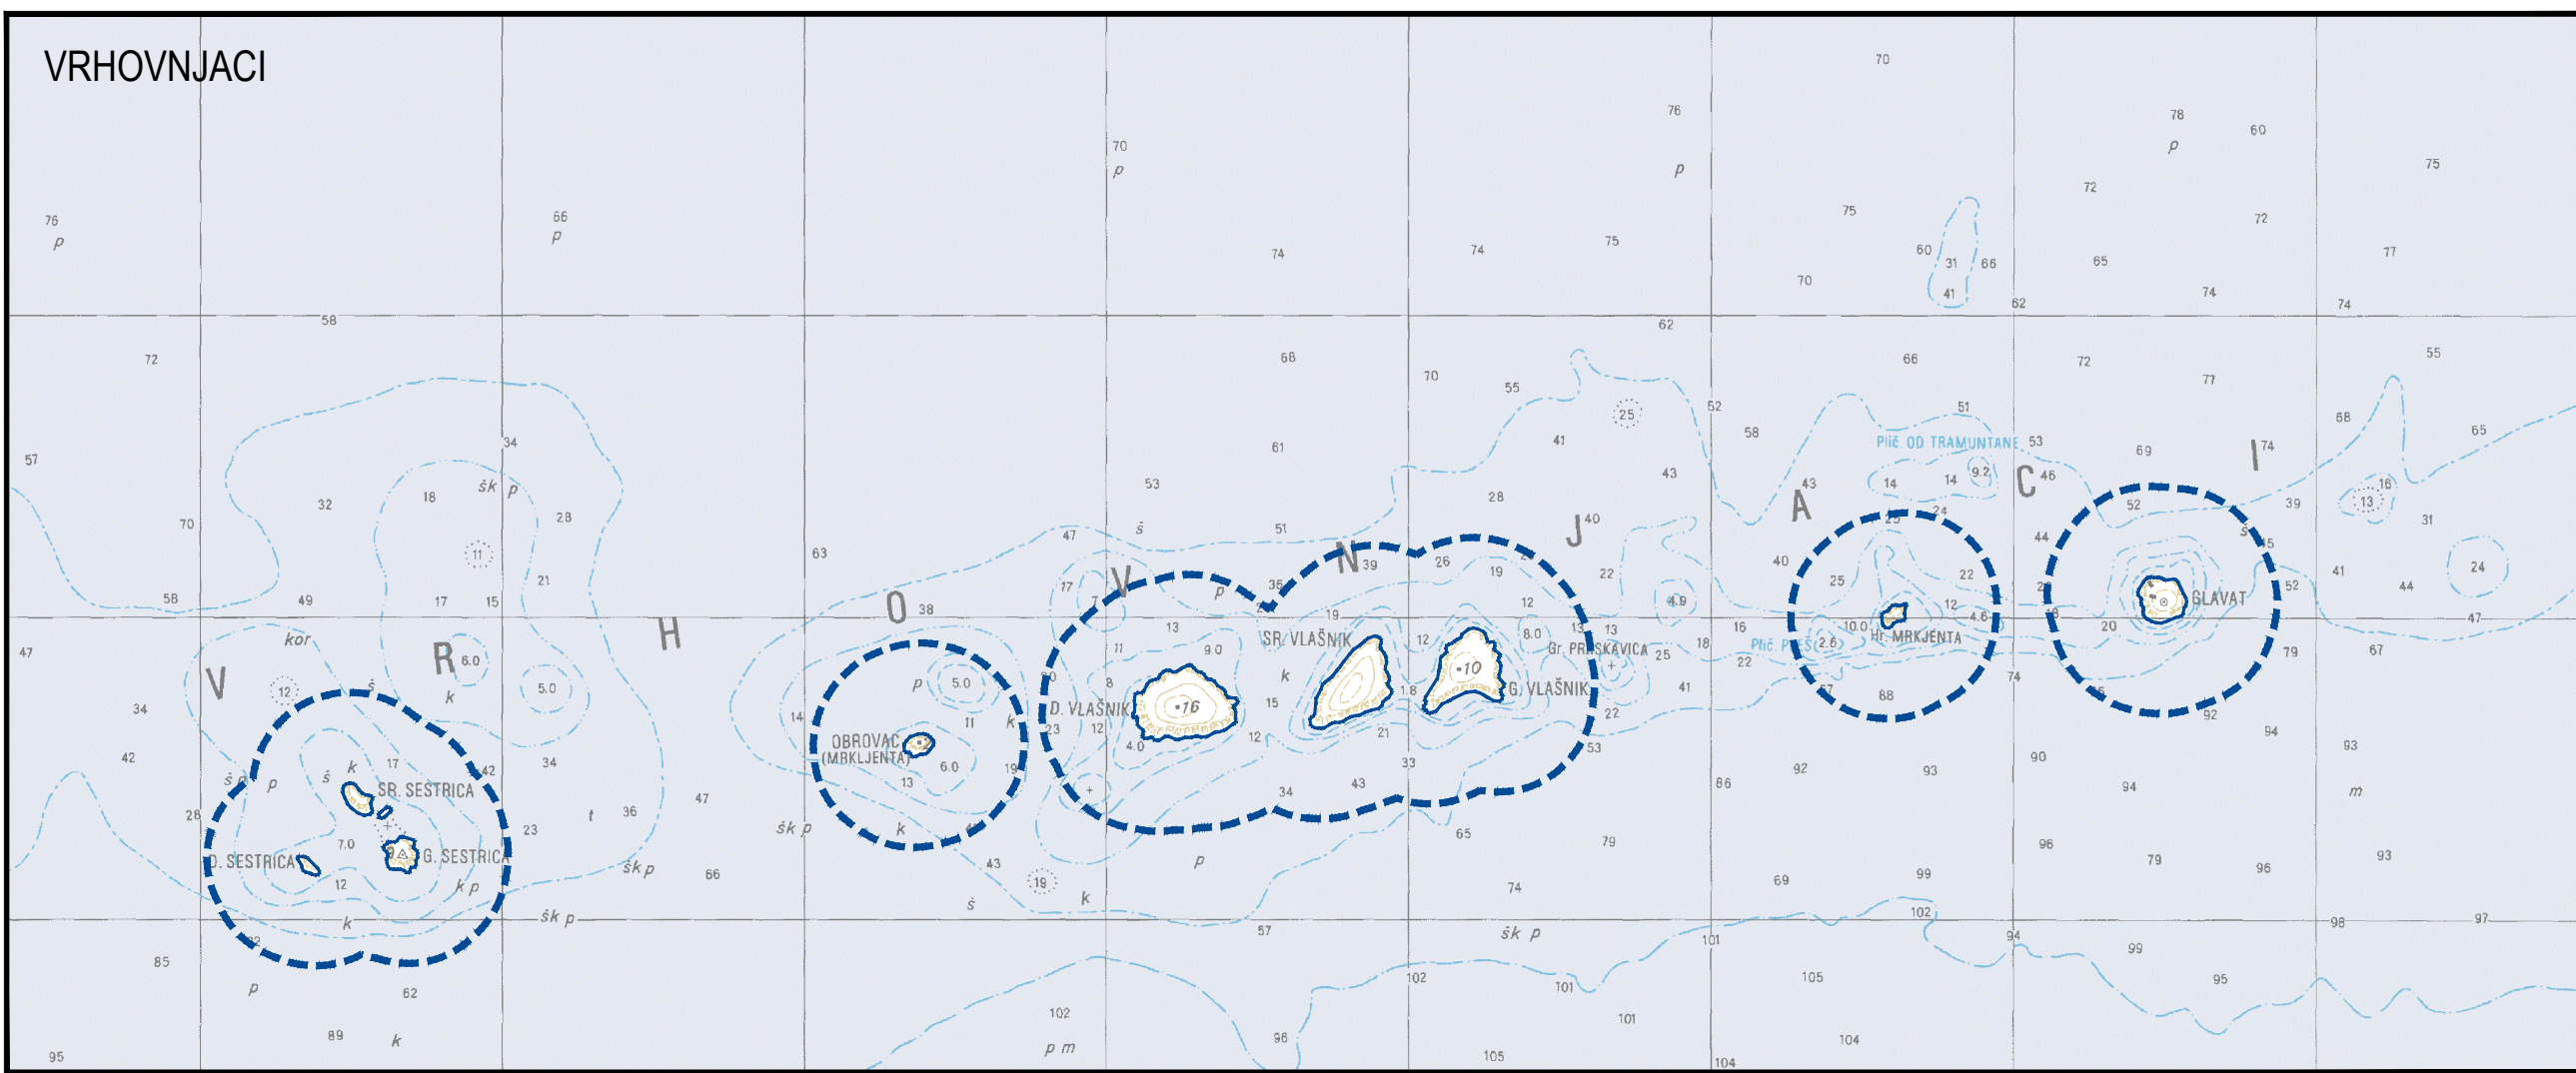

VRHOVNJACI

TUMAČ ZNAKOVLJA

GRANICE

PREDMET IZMJENA I DOPUNA

GRANICA NASELJA

OBALNA LINIJA

PROSTOR OGRANIČENJA

GRABEVINSKO PODRUČJE

GRABEVINSKO PODRUČJE IZGRABENO / NEIZGRABENO

PROMET

DRŽAVNA CESTA

ZUPANIJSKA CESTA

LOKALNA CESTA

VODNOGOSPODARSKI SUSTAV - KORIŠTENJE VODA

VODOSPREMA

UREĐAJ ZA PRIPREMU PITKE VODE

UREĐAJ ZA DESALINIZACIJU

CRPNA STANICA

CRPILISTE

PODMORSKI CJEVOD

TLAČNI CJEVOD

GRAVITACIJSKI CJEVOD

IZMJENE I DOPUNE PROSTORNOG PLANA UREĐENJA OPĆINE LASTOVO


LIST BR: 2.C

INFRASTRUKTURNI SUSTAVI - Vodnogospodarski sustav - Korištenje voda

PRIJEDLOG PLANA



0 m250 m1000 m2500 m

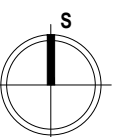

Županija:	DUBROVAČKO - NERETVANSKA	Općina:	LASTOVO		
Naziv prostornog plana:	IZMJENE I DOPUNE PROSTORNOG PLANA UREĐENJA OPĆINE LASTOVO PRIJEDLOG PLANA				
Naziv kartografskog prikaza:	INFRASTRUKTURNI SUSTAVI - Vodnogospodarski sustav - Korištenje voda				
Broj kartografskog prikaza:	2.C	Mjerilo kartografskog prikaza:	1 : 25000		
Odluka predstavničkog tijela o izradi plana (službeno glasilu):		Odluka predstavničkog tijela o donošenju plana (službeno glasilu):			
Odluka Općinskog vijeća Općine Lastovo o izradi izmjena i dopuna Prostornog plana Općine Lastovo (Službeni glasnik Općine Lastovo 02/16)					
Javna rasprava (datum objave):	Javni uvid održan:				
Pečat tijela odgovornog za provođenje javne rasprave:	Odgovorna osoba za provođenje javne rasprave:				
	Leo Katić, načelnik Općine				
	Mjesto i datum izrade plana:				
	Dubrovnik, rujan 2017.				
Suglasnosti i mišljenja nadležnih organa uprave na plan:					
Pravna osoba / tijelo koje je izradilo plan:		IGH URBANIZAM d.o.o. DUBROVNIK			
Pečat pravne osobe / tijela koje je izradio plan:		Odgovorna osoba:			
IGH URBANIZAM d.o.o.		dr. sc. Zrinka Rudež, dipl. ing. arh. Draško			
Odgovorni voditelj izrade plana:		dr. sc. Zrinka Rudež, dipl. ing. arh.			
Stručni tim u izradi plana:		Josip Mikulić, dipl. arh. Danka Oršić, dipl. ing. arh. Jurica Knež, mag. geogr. i mag. ing. geod. i geod. inž. Jure Merić, prof.			
Pečat predstavničkog tijela:		Predsjednik predstavničkog tijela:			
M.P.		Ilija Fričan			
Istovjetnost ovog prostornog plana s izvornikom ovjerava:		Pečat nadležnog tijela:			
(ime, prezime i potpis)		M.P.			